


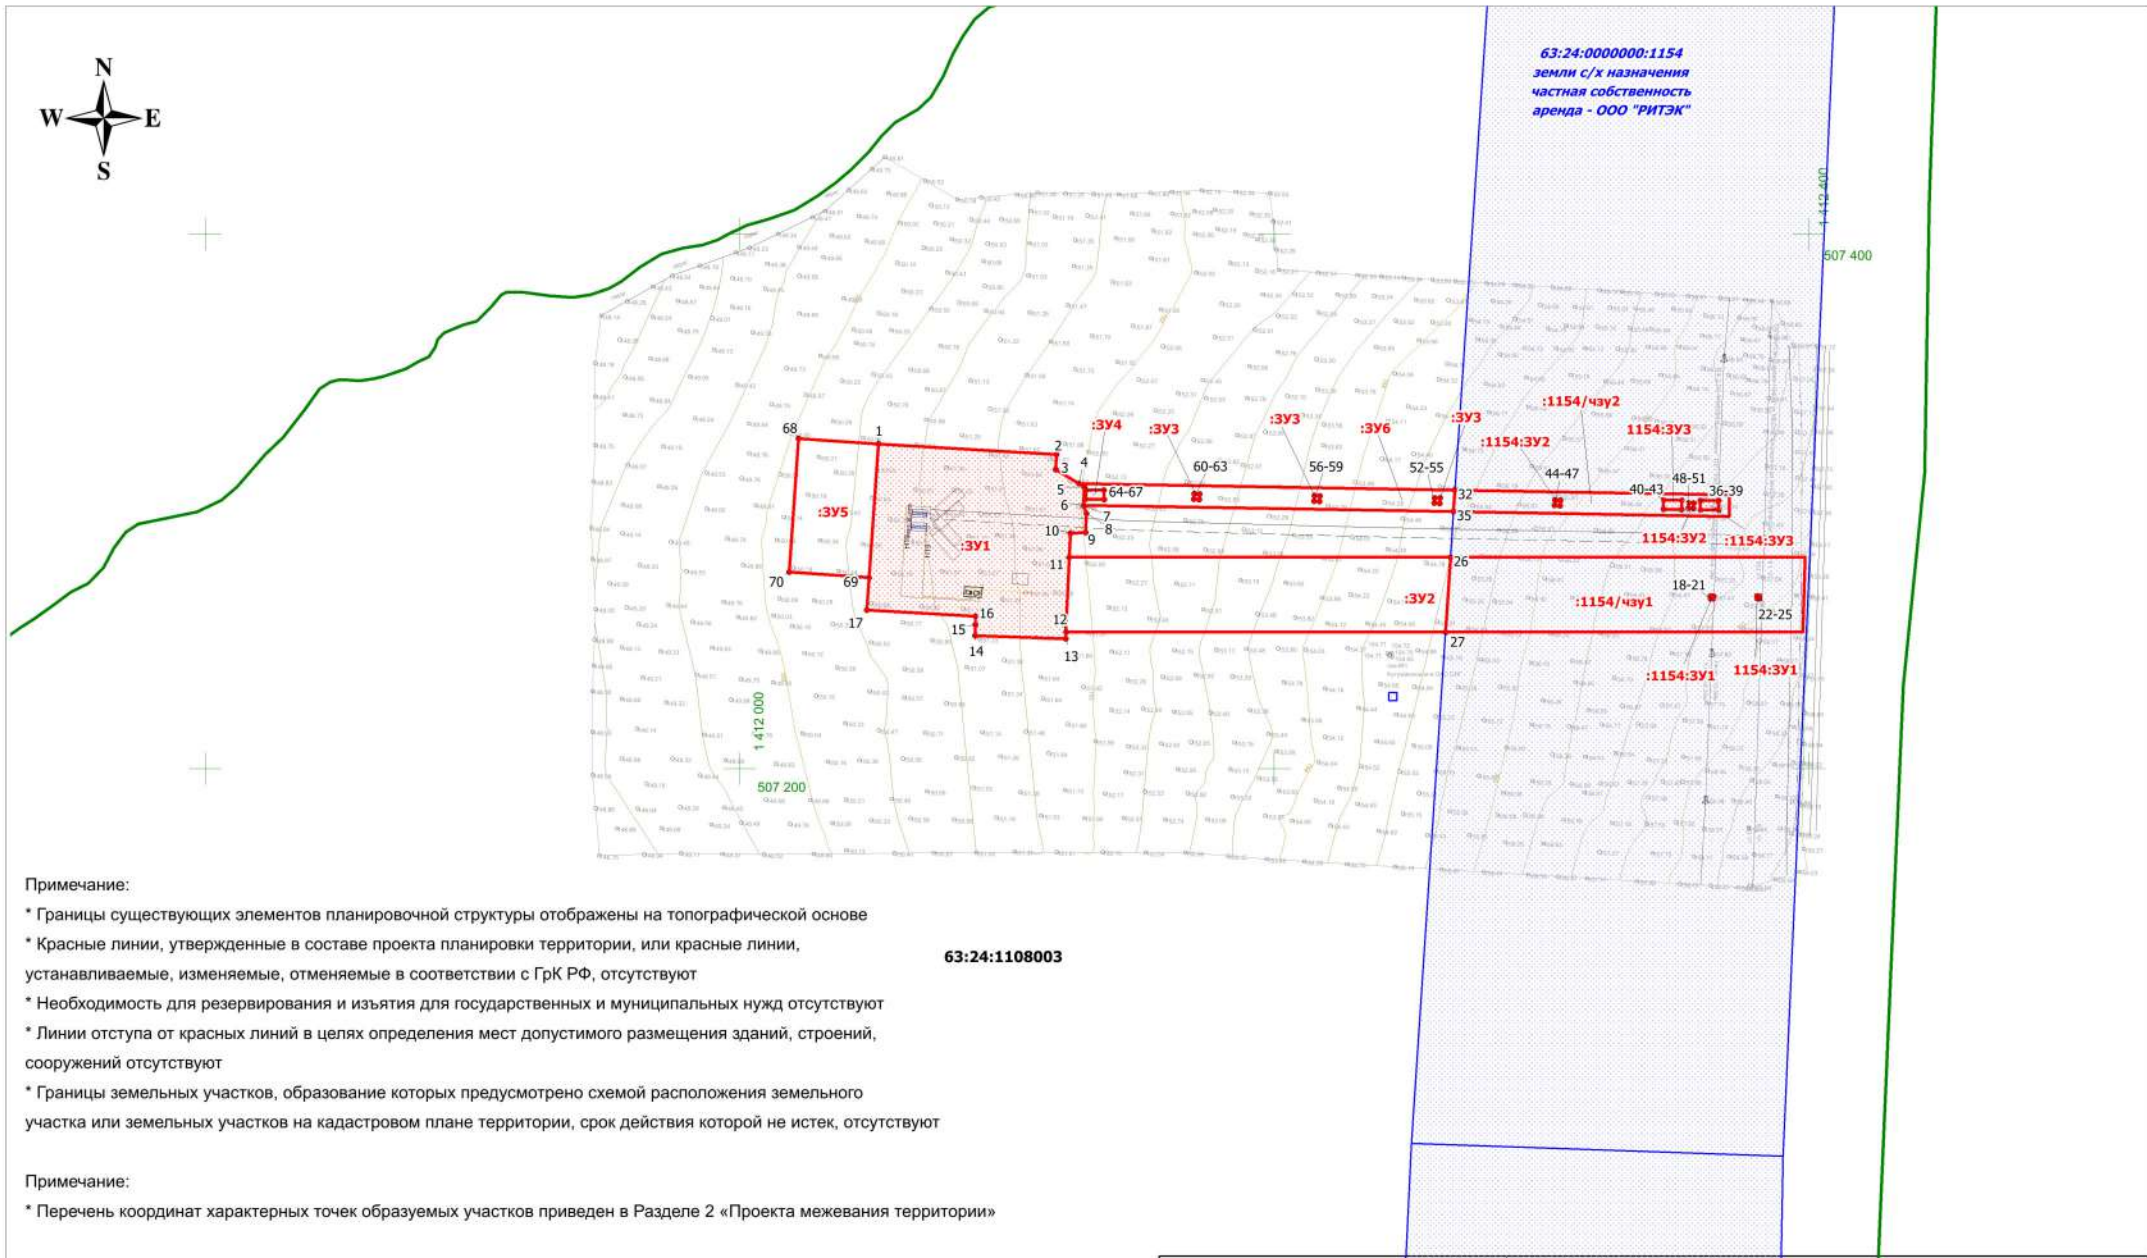

Примечание:

- * Границы существующих элементов планировочной структуры отображены на топографической основе
- * Красные линии, утвержденные в составе проекта планировки территории, или красные линии, устанавливаемые, изменяемые, отменяемые в соответствии с ГрК РФ, отсутствуют
- * Необходимость для резервирования и изъятия для государственных и муниципальных нужд отсутствуют
- * Линии отступа от красных линий в целях определения мест допустимого размещения зданий, строений, сооружений отсутствуют
- * Границы земельных участков, образование которых предусмотрено схемой расположения земельного участка или земельных участков на кадастровом плане территории, срок действия которой не истек, отсутствуют

Примечание:

- * Перечень координат характерных точек образуемых участков приведен в Разделе 2 «Проекта межевания территории»

Условные обозначения:

- Границы планируемых элементов планировочной структуры (границы территории, в отношении которой осуществляется подготовка проекта межевания)
- 63:24:1108003 - Граница кадастрового квартала и его номер
- 63:24:0000000:1154 - Границы земельных участков и их кадастровые номера
- :1154:3Y1 - Граница образуемых земельных участков
- :1154:чзy1 - Граница образуемых частей земельных участков
- 1 - Поворотные точки границ образуемых земельных участков

ООО "РИТЭК"				Проект межевания территории для строительства объекта ООО "РИТЭК" "Обустройство скважин № 41, 42 Воздвиженского месторождения (лицензия СМР 02275 НР, код участка недр 92275)", в границах сельского поселения Русская Васильевка муниципального района Кошкинский Самарской области					
Изм	Лист	№ документ	Подпись	Дата	Раздел 1. Проект межевания территории. Графическая часть	Стадия	Лист	Листов	
Исполнитель		Щербакова А.С.				ПП	1	1	
Ген. директор		Ховрин Н.А.			Чертеж межевания территории. М 1:2 000	ООО "Средневолжская землеустроительная компания" г. Самара			