


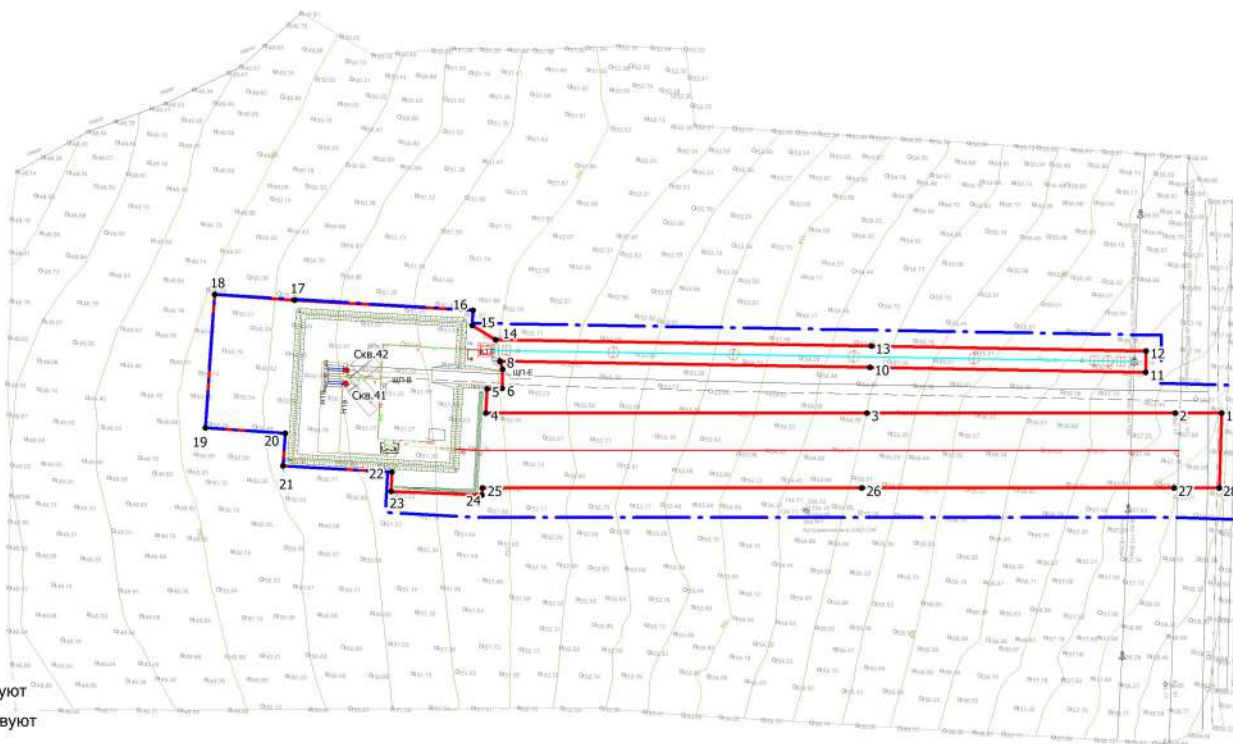

Примечание:

* Система координат: МСК-63, зона 1

* Система высот: Балтийская, 1977 г.

* Границы зон планируемого размещения линейных объектов, подлежащих реконструкции в связи с изменением их местоположения отсутствуют

* Объекты социально-культурного и коммунально-бытового значения и прочие объекты капитального строительства отсутствуют

* Объекты федерального, регионального, местного значения отсутствуют

* Линейные объекты, подлежащие переносу и переустройству отсутствуют

Примечание:

* Чертеж красных линий не разрабатывается, т.к. существующие, устанавливаемые и отменяемые красные линии отсутствуют.

Согласно ч.11 ст.1 ГрК РФ от 12.04.2004 г. № 190-ФЗ, красные линии устанавливаются для территорий общего пользования.

Образование территорий общего пользования проектом не предусмотрено.

* Перечень координат характерных точек границы зон планируемого размещения линейных объектов приведен в Разделе 2 Проекта планировки территории.

Условные обозначения:

- Границы территории, в отношении которой осуществляется подготовка проекта планировки

- Границы зон планируемого размещения линейных объектов

- Поворотная точка границы зон планируемого размещения линейных объектов

Проектируемые коммуникации

- Проектируемый нефтегазосборный трубопровод скв. № 41, 42 Воздвиженского мр. до т.вр.

- Проектируемая ВЛ-10кВ до площадки скв. № 41, 42

Существующие коммуникации

- Дороги, проезды

- Трасса нефтепровода

- ЛЭП воздушные
6 кВ
3 пр

ООО "РИТЭК"				Проект планировки территории для строительства объекта ООО "РИТЭК" "Обустройство скважин № 41, 42 Воздвиженского месторождения (лицензия СМР 02275 НР, код участка недр 92275)", в границах сельского поселения Русская Васильевка муниципального района Кошкинский Самарской области					
Изм	Лист	№ документ	Подпись	Дата					
Исполнитель	Щербакова А.С.				Раздел 1.		Стадия	Лист	Листов
Ген директор	Ховрин Н.А.				Проект планировки территории.		ПП	1	1
					Графическая часть				
					Чертеж границ зон планируемого		ООО "Средневолжская		
					размещения линейных объектов.		землеустроительная компания"		
					М 1:2 000		г. Самара		