


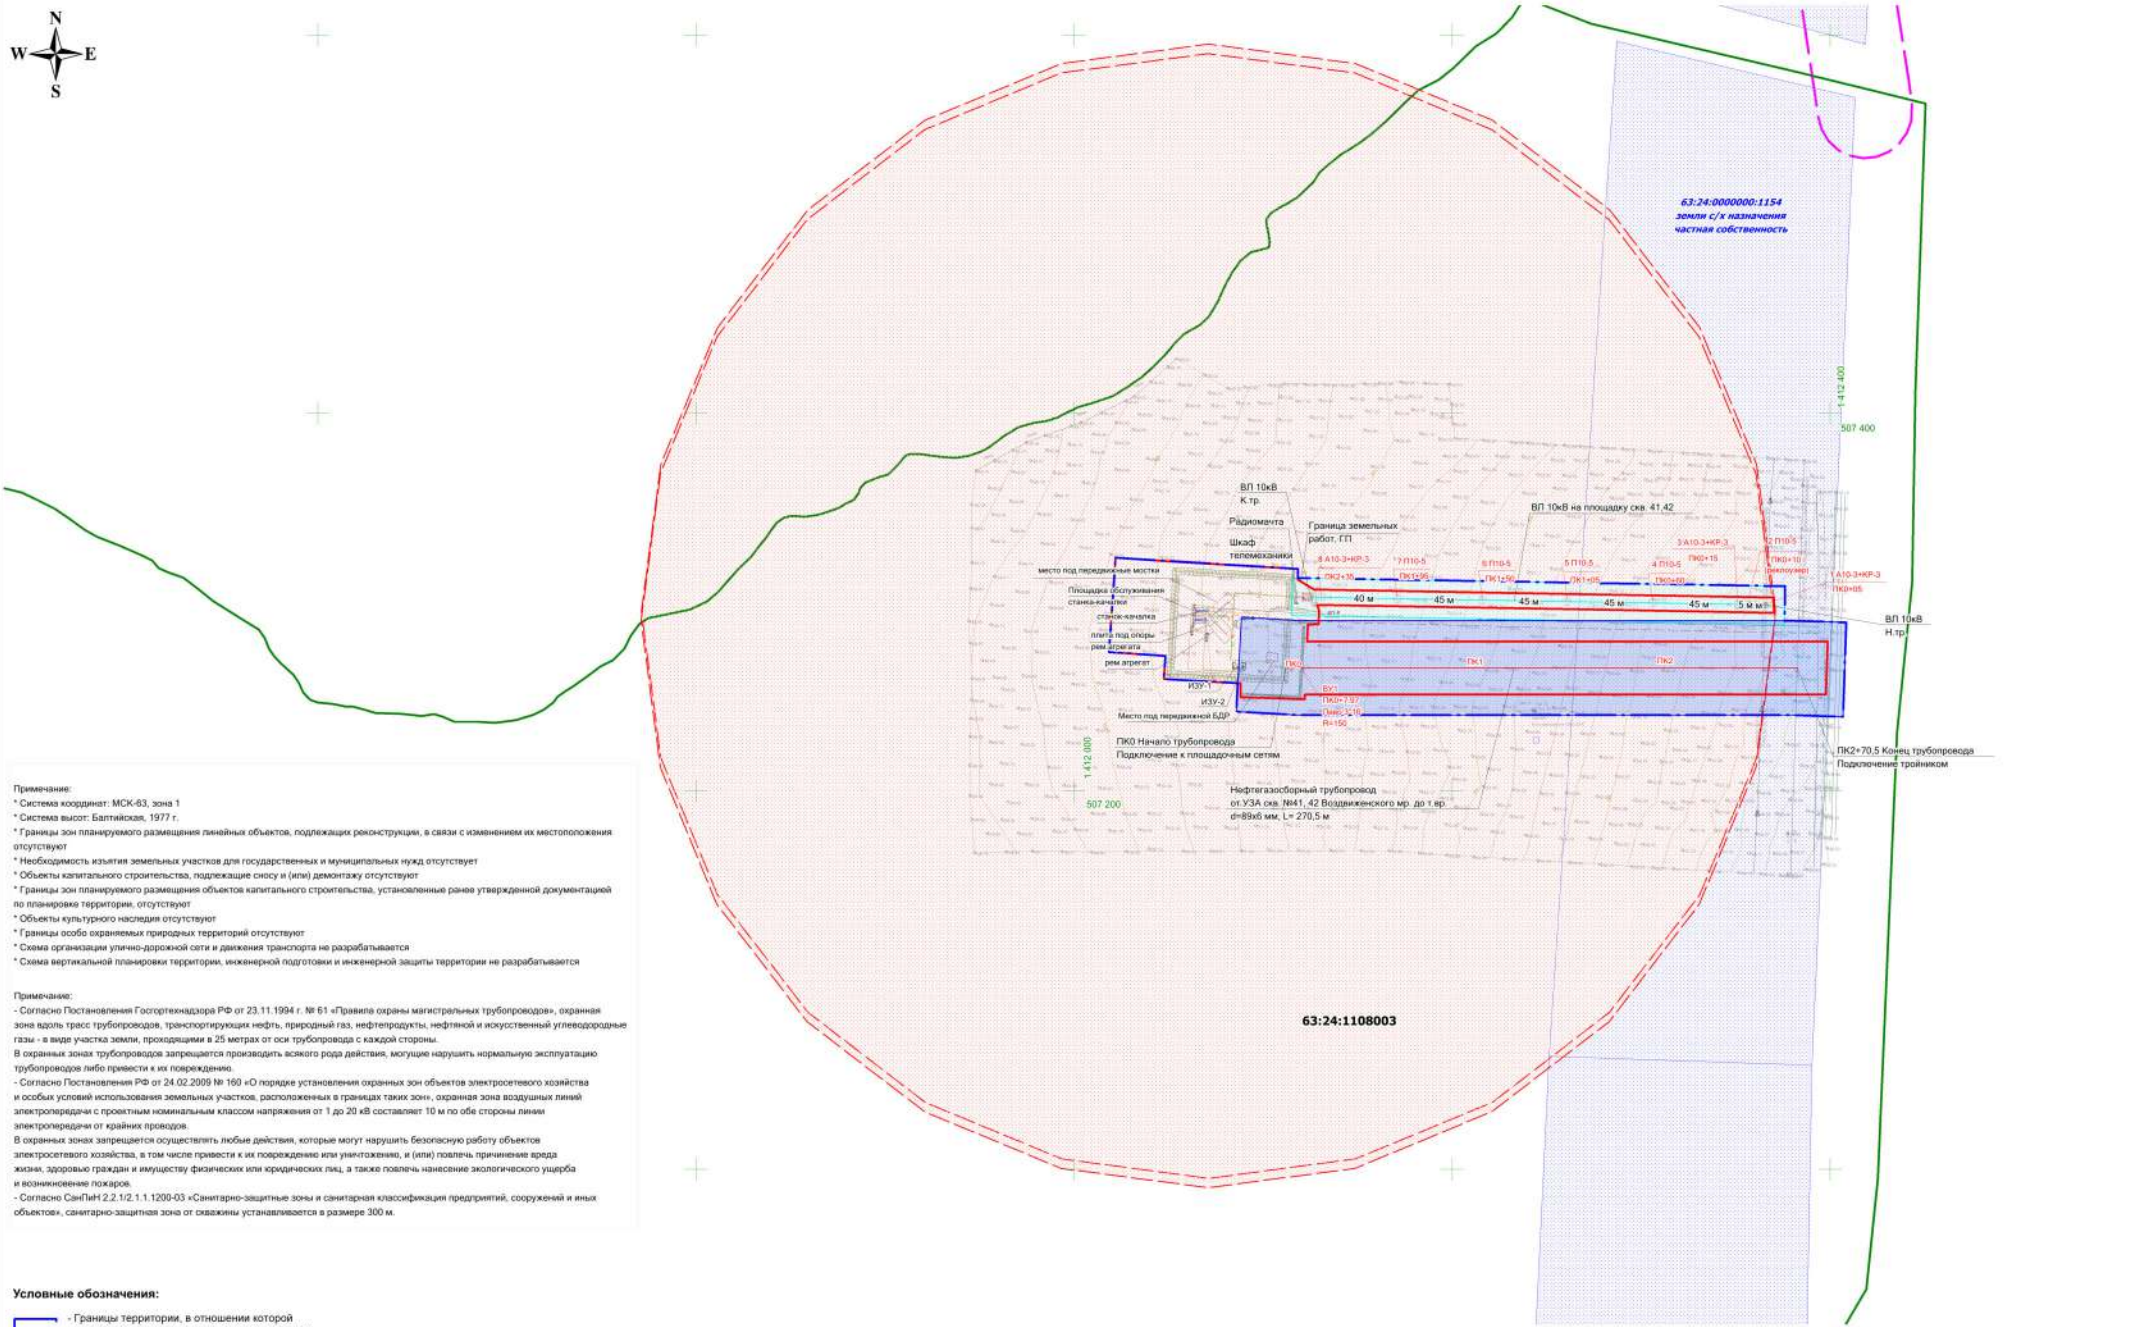

- * Система координат: МСК-63, зона 1
- * Система высот: Балтийская, 1977 г.
- * Границы зон планируемого размещения линейных объектов, подлежащих реконструкции, в связи с изменением их местоположения отсутствуют
- * Необходимость изъятия земельных участков для государственных и муниципальных нужд отсутствует
- * Объекты капитального строительства, подлежащие сносу и (или) демонтажу отсутствуют
- * Границы зон планируемого размещения объектов капитального строительства, установленные ранее утвержденной документацией по планировке территории, отсутствуют
- * Объекты культурного наследия отсутствуют
- * Границы особо охраняемых природных территорий отсутствуют
- * Схема организации учено-дорожной сети и движения транспорта не разрабатывается
- * Схема вертикальной планировки территории, инженерной подготовки и инженерной защиты территории не разрабатывается

- Согласно Постановлению Государственного РФ от 23.11.1994 г. №1 «Правилه охраны магистральных трубопроводов», охранная зона вдоль трасс трубопроводов, транспортирующих негорючие, не взрывчатые газы, нефтепродукты, нефтяную и искусственную углеводородные газы - в виде участка земли, проходящего в 25 метрах от оси трубопровода с каждой стороны.

В охранных зонах трубопроводов запрещается производить всякого рода действия, могущие нарушить нормальную эксплуатацию трубопроводов либо привести к их повреждению.

- Согласно Постановлению РФ от 24.02.2009 № 160 «О порядке установлении охранных зон объектов электросетевого хозяйства и особых условий использования земельных участков, расположенных в границах таких зон», охранные зоны воздушных линий электропередачи с проектным номинальным классом напряжения от 1 до 20 кВ составляют 10 м по обе стороны линии электропередачи от краев проводов.

В охранных зонах запрещается осуществлять любые действия, которые могут нарушить безопасную работу объектов электросетевого хозяйства, в том числе привести к их повреждению или уничтожению, и (или) повлечь причинение вреда жизни, здоровью граждан и имуществу физических или юридических лиц, а также повлечь нанесение экологического ущерба и возникновение пожаров.

- Согласно СанПиН 2.2.1.2.12.1-03 «Санитарно-защитные зоны и санитарная классификация предприятий, сооружений и иных объектов», санитарно-защитная зона от объектов установившегося радиационного фона составляет 300 м.

- - Границы территории, в отношении которой осуществляется подготовка проекта планировки
- - Границы зон планируемого размещения линейных объектов
- - Границы зоны с особыми условиями использования территории, подлежащие установлению (охранная зона выкидного трубопровода)

 - Границы зоны с особыми условиями использования территории, подлежащие установлению (охранная зона ВЛ)

— Проектируемый нефтегазосборный трубопровод
ска. № 41, 42 Воздвиженского мр. до т.вр.

— Проектируемая ВЛ-10кВ до площадки ска. № 41, 42

----- - Дороги, проезды
 — Н — Трасса нефтепровода
 6 кВ — ЛЭП воздушные

формат A2