



Заказчик – ООО «РИТЭК»

**«Обустройство куста скважин №№
101,102,104 Новокошкарского
месторождения (лицензия СМР 02275 НР,
код участка недр 92275)»**

ДОКУМЕНТАЦИЯ ПО ПЛАНИРОВКЕ ТЕРРИТОРИИ

Раздел 1. Проект межевания территории. Графическая часть.

Раздел 2. Проект межевания территории. Текстовая часть.

Книга 3. ПМТ.ТЧ

Генеральный директор

Заместитель начальника управления
проектных работ по землеустройству



Н.А. Ховрин

А.П. Борисов

Изм	№ док	Подп.	Дата

Раздел 1. Проект межевания территории. Графическая часть.

Инв. № подл.	Подп. и дата	Взам. инв. №							Лист
Изм.	Кол.уч.	Лист	№ док.	Подп.	Дата	ПМТ.ТЧ Разделы 1,2			2

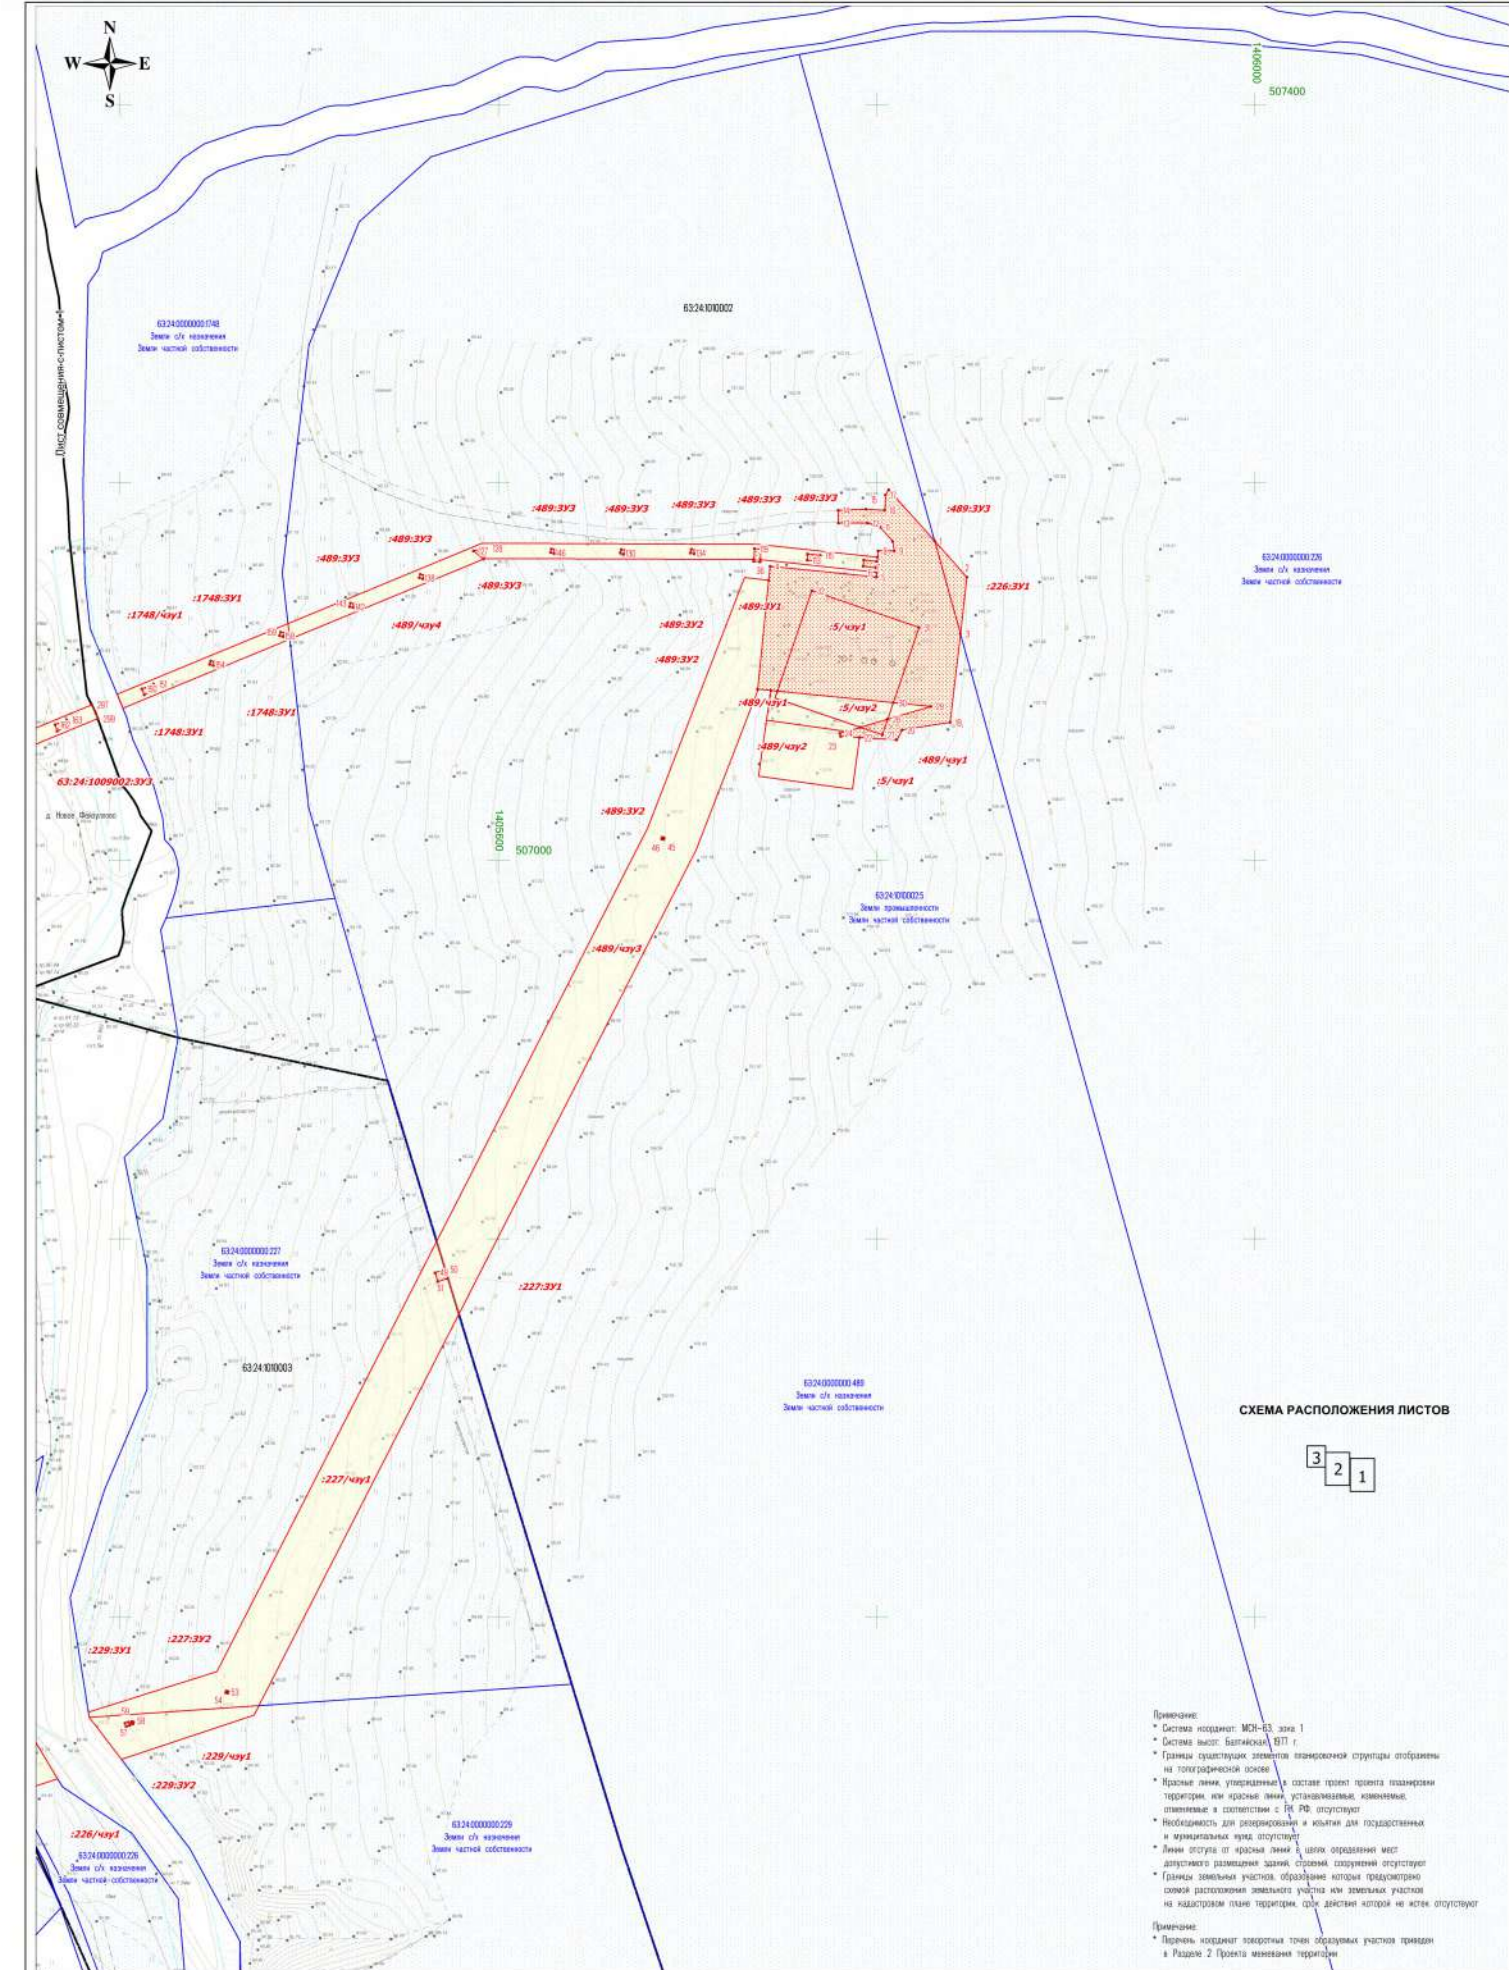


СХЕМА РАСПОЛОЖЕНИЯ ЛИСТОВ



- Примечание:
- Система координат: МСК-ЕЗ, зона 1
 - Система высот: Балтийская, БТН
 - Границы существующих элементов планировочной структуры отображены на топографической основе
 - Красные линии, утверждаемые в составе проекта проекта планировки территории, или красные линии, устанавливаемые, изменяемые, отменяемые в соответствии с БР РФ, отсутствуют
 - Необходимость для реконструкции и жилья для государственных и муниципальных нужд отсутствуют
 - Линии отступа от красных линий в целях определения мест допустимого размещения зданий, строений, сооружений отсутствуют
 - Границы земельных участков, образование которых предусмотрено схемой расположения земельных участков или земельных участков на кадастровом плане территории, или действия которой не имеют отсутствуют
- Примечание:
- Порядок нанесения поворотных точек образуемых участков приведен в Разделе 2 Проекта межевания территории

Условные обозначения:

- Границы муниципальных образований
- Границы планируемых элементов планировочной структуры (территории, в отношении которой осуществляется подготовка проекта межевания)
- Граница кадастрового квартала и его номер
- Граница земельного участка и его номер
- Границы образуемых земельных участков
- Поворотная точка границы образуемых земельных участков
- Границы образуемых частей земельных участков
- Границы зоны действия публичного сервитута (планируемого)
- Поворотная точка границы зоны действия публичного сервитута (планируемого)

ООО "РИТЭК"				Проект межевания территории для строительства объекта ООО "РИТЭК" "Обустройство участка скважины № 101, 102, 103, 104 Новожиловского месторождения (Лицензия СМР 02275 НР, код участка недр 92275)" в границах сельского поселения Русская Васильевка муниципального района Кошкинский Самарской области		
Изм	Лист	№ документа	Процедура	Раздел 1. Проект межевания территории. Графическая территория		
Исполнит.	Гендиректор	Ховрин Н.А.	СВЗК	Чертеж межевания территории. М 1:2000		
				Стадия	Лист	Листов
				ПП	1	3
				ООО "Средневожская землеустроительная компания" г. Самара		

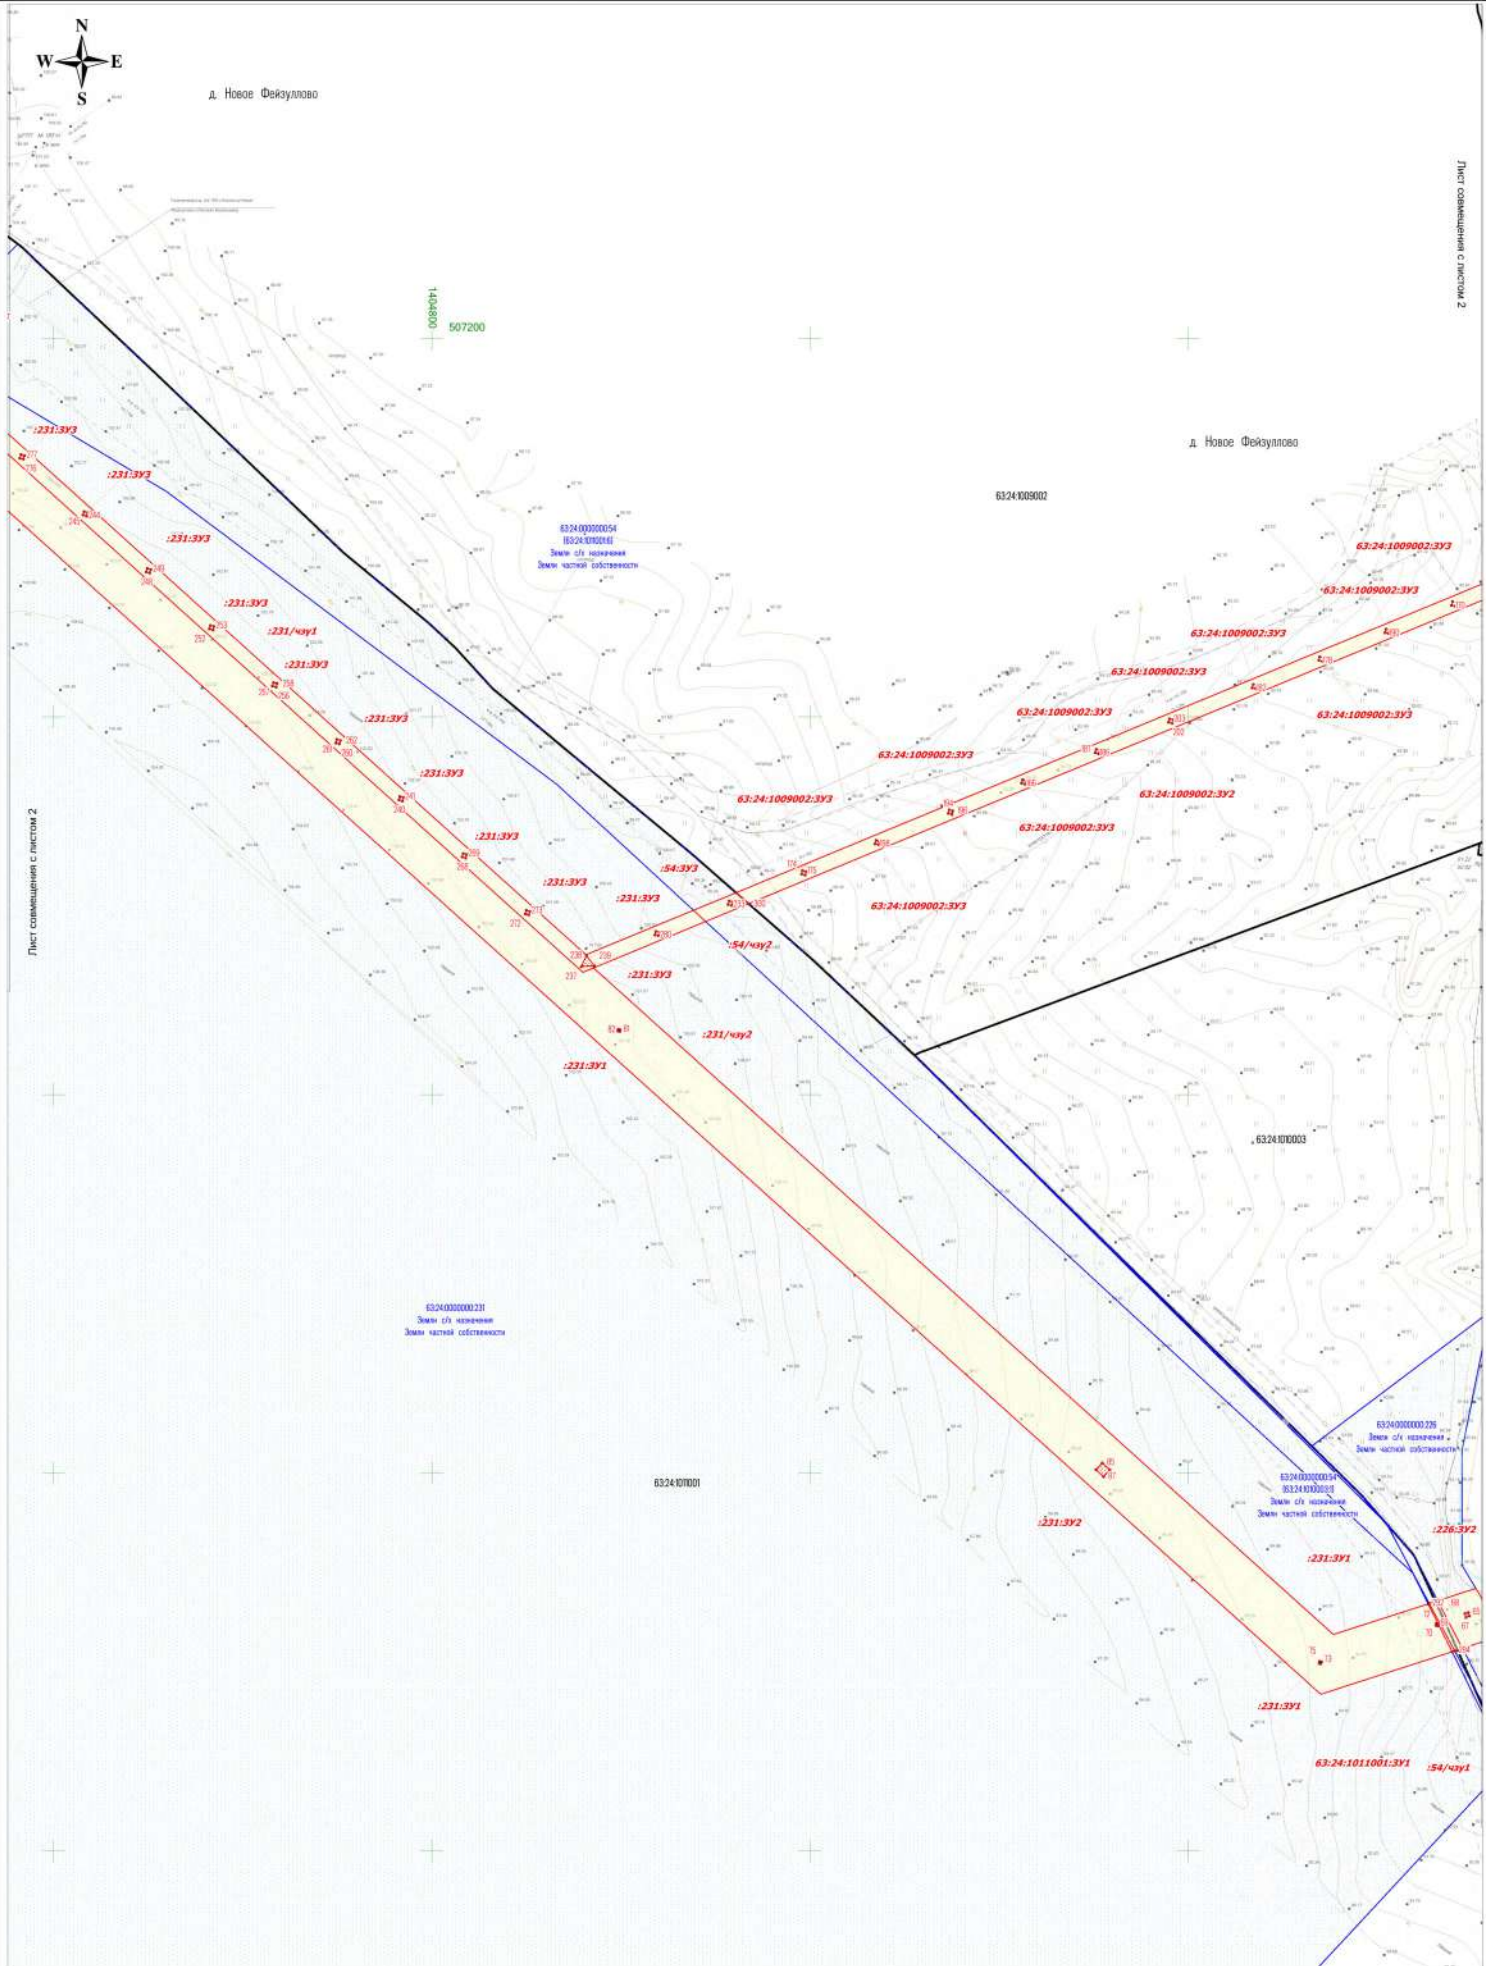


СХЕМА РАСПОЛОЖЕНИЯ ЛИСТОВ



Условные обозначения представлены на Листе 1

Изм.	Лист	№ документа	Подпись	Дата

Чертеж межевания территории.
М 1:2000


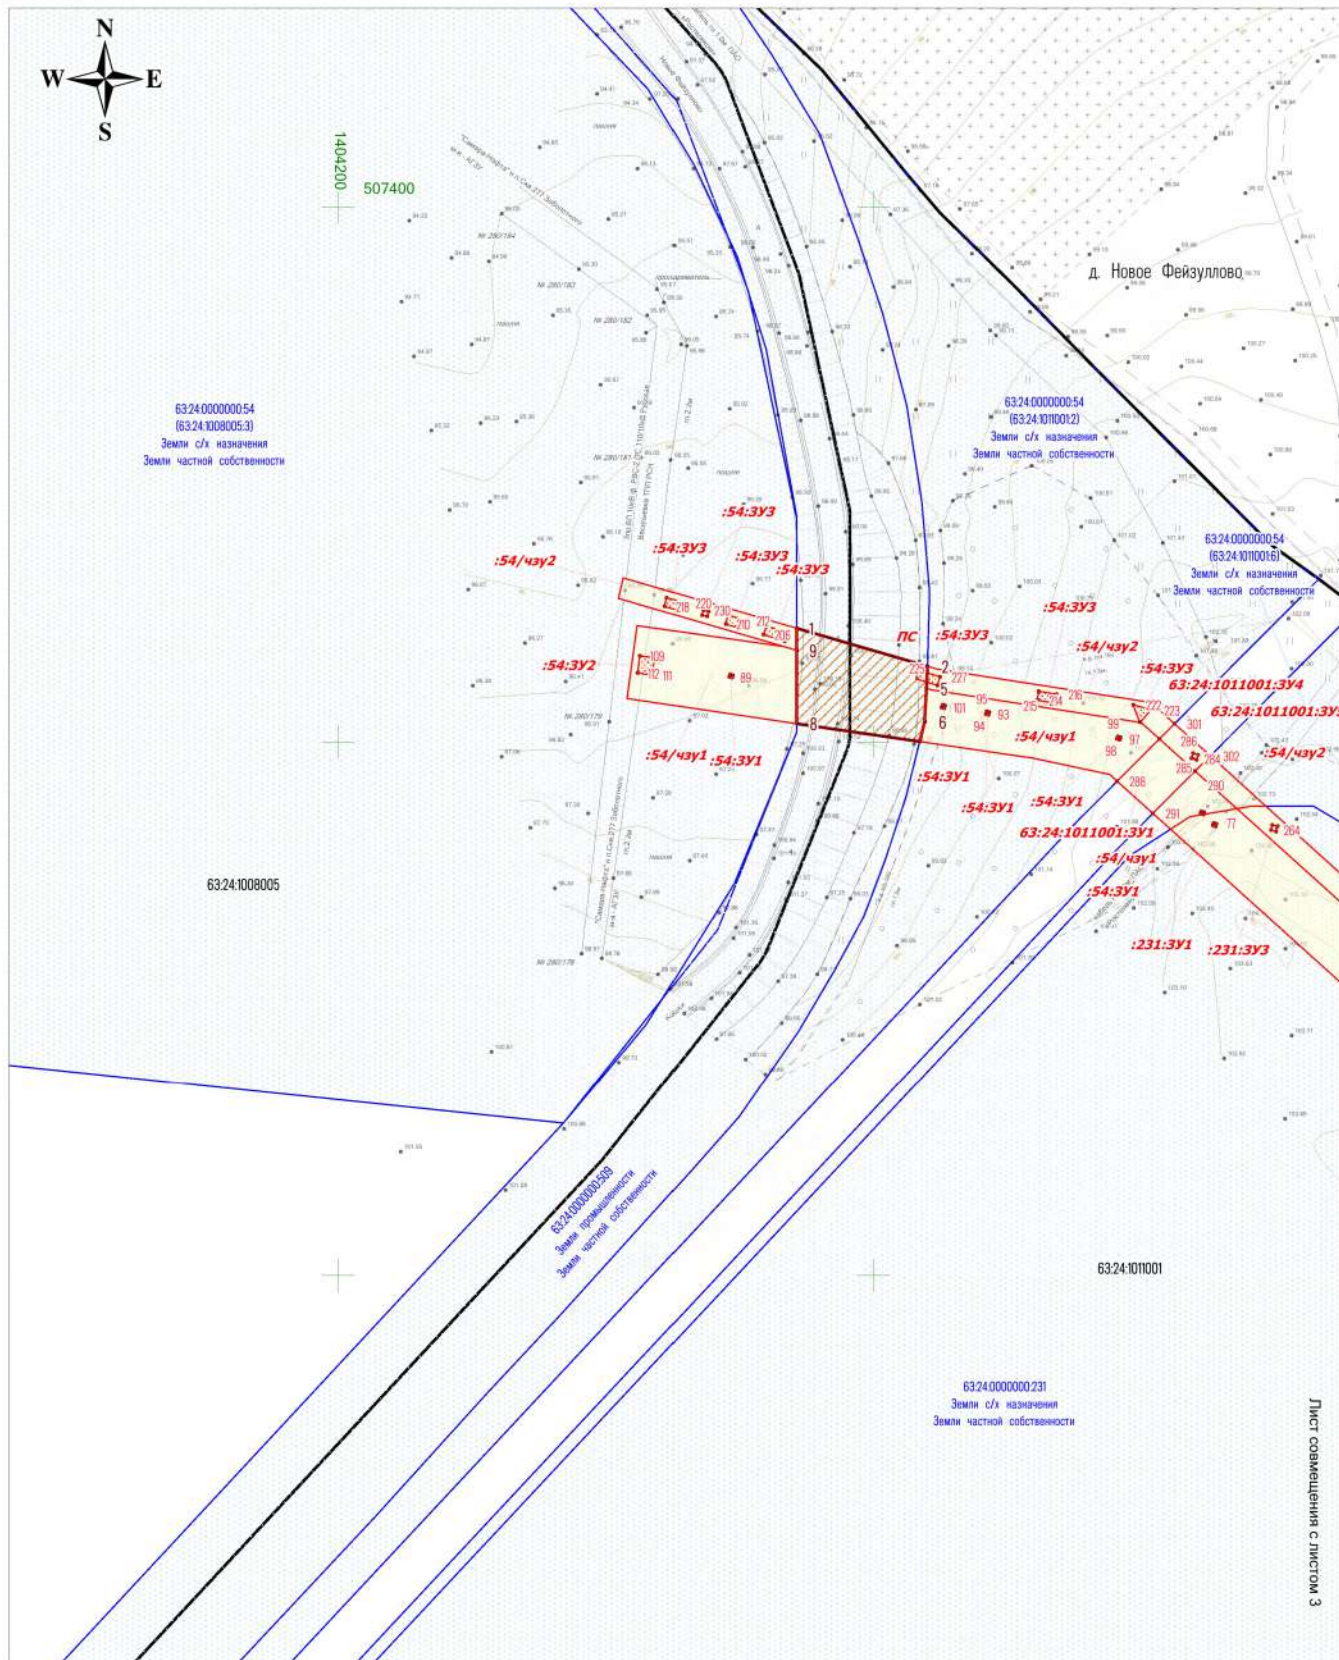


СХЕМА РАСПОЛОЖЕНИЯ ЛИСТОВ

Условные обозначения представлены на Листе 1

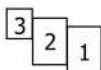

Изм	Лист	№ документ	Подпись	Дата

Чертеж межевания территории.
М 1:2000

Лист

3

Раздел 2. Проект межевания территории. Пояснительная записка.

Инв. № подл.	Подп. и дата	Взам. инв. №							Лист
Изм.	Кол.уч.	Лист	№ док.	Подп.	Дата	ПМТ.ТЧ Разделы 1,2			3

Проект межевания территории

Содержание:

№ п/п	Наименование	Лист
	Текстовые материалы	
2.1	Выводы по проекту	8
2.2	Перечень образуемых и изменяемых земельных участков и их частей.	9
2.3	Целевое назначение лесов, вид (виды) разрешенного использования лесного участка, количественные и качественные характеристики лесного участка, сведения о нахождении лесного участка в границах особо защитных участков лесов (в случае, если подготовка проекта межевания территории осуществляется в целях определения местоположения границ образуемых и (или) изменяемых лесных участков)	13
2.4	Условные номера образуемых земельных участков, кадастровые номера или иные ранее присвоенные государственные учетные номера существующих земельных участков, в отношении которых предполагаются их резервирование и (или) изъятие для государственных или муниципальных нужд, их адреса или описание местоположения, перечень и адреса расположенных на таких земельных участках объектов недвижимого имущества (при наличии сведений о них в Едином государственном реестре недвижимости)	13
2.5	Перечень кадастровых номеров существующих земельных участков, на которых линейный объект может быть размещен на условиях сервитута, публичного сервитута, их адреса или описание местоположения, перечень и адреса расположенных на таких земельных участках объектов недвижимого имущества (при наличии сведений о них в Едином государственном реестре недвижимости)	13
2.6	Сведения об отнесении образуемого земельного участка к определенной категории земель (в том числе в случае, если земельный участок в связи с размещением линейного объекта подлежит отнесению к определенной категории земель в силу закона без необходимости принятия решения о переводе земельного участка из состава земель этой категории в другую) или сведения о необходимости перевода земельного участка из состава земель одной категории в другую	14
	Графические материалы	
	Чертеж межевания территории М 1:1000	

Инов. № подл.	Подп. и дата	Взам. инв. №

Изм.	Кол.уч.	Лист	№ док.	Подп.	Дата

ПМТ.ТЧ
Разделы 1,2

Лист
4

Основание для выполнения проекта межевания.

Проект межевания территории разрабатывается в соответствии с проектом планировки территории в целях установления границ земельных участков, предназначенных для строительства и размещения объекта ООО «РИТЭК»: «Обустройство куста скважин №№ 101,102,104 Новокошкарского месторождения (лицензия СМР 02275 НР, код участка недр 92275)» согласно:

- Технического задания на выполнение проекта планировки территории и проекта межевания территории объекта: «Обустройство куста скважин №№ 101,102,104 Новокошкарского месторождения (лицензия СМР 02275 НР, код участка недр 92275)» в границах сельского поселения Русская Васильевка муниципального района Кошкинский Самарской области.

Цели и задачи выполнения проекта межевания территории

Подготовка проекта межевания территории осуществляется в целях определения местоположения границ образуемых и изменяемых земельных участков.

При подготовке проекта межевания территории определение местоположения границ образуемых и изменяемых земельных участков осуществляется в соответствии с градостроительными регламентами и нормами отвода земельных участков для конкретных видов деятельности, установленными в соответствии с федеральными законами, техническими регламентами.

Сформированные земельные участки должны обеспечить:

- возможность полноценной реализации прав на формируемые земельные участки, включая возможность полноценного использования в соответствии с назначением, и эксплуатационными качествами.
- возможность долгосрочного использования земельного участка.

Структура землепользования в пределах территории межевания, сформированная в результате межевания должна обеспечить условия для наиболее эффективного использования и развития этой территории.

В процессе межевания решаются следующие задачи:

- установление границ земельных участков необходимых для размещения объекта ООО «РИТЭК».

Проектом межевания границ отображены:

- красные линии, утвержденные в составе проекта планировки территории;
- границы образуемых земельных участков и их частей.

Инв. № подл.	Подп. и дата	Взам. инв. №							Лист
Изм.	Кол.уч.	Лист	№ док.	Подп.	Дата	ПМТ.ТЧ Разделы 1,2			5

2.1. ВЫВОДЫ ПО ПРОЕКТУ

Настоящим проектом выполнено:

Формирование границ образуемых и изменяемых земельных участков и их частей.

Размеры образуемых земельных участков под строительство линейного объекта приняты в соответствии с проектом полосы отвода выполненным ООО «СВЗК».

Проект межевания выполняется с учетом сохранения ранее образованных земельных участков, зарегистрированных в ГКН.

Земельные участки под строительство объекта образованы с учетом ранее поставленных на государственный кадастровый учет земельных участков.

Проект межевания территории является неотъемлемой частью проекта планировки территории. Каталоги координат и дирекционных углов образуемых земельных участков являются приложением к чертежу межевания, выполненном в М 1:500.

Проект межевания территории является основанием для установления границ земельных участков на местности, закрепления их межевыми знаками и регистрации в установленном порядке.

Инв. № подл.						ПМТ.ТЧ Разделы 1,2	Лист
							6
Взам. инв. №							
Подп. и дата							
Изм.	Кол.уч.	Лист	№ док.	Подп.	Дата		

2.2. Перечень образуемых земельных участков и их частей

Сведения о земельных участках, подлежащих постановке на государственный кадастровый учет

№ п/п	Условный номер земельного участка	Номера характ. точек	кадастровые номера земельных участков, из которых образуются земельные участки	Площадь, м²	Способ образования	сведения об отнесении (неотнесении) образуемых земельных участков к территории общего пользования	целевое назначение лесов, вид (виды) разрешенного использования лесного участка, количественные и качественные характеристики лесного участка, сведения о нахождении лесного участка в границах особо защитных участков лесов (в случае, если подготовка проекта межевания территории осуществляется в целях определения местоположения границ образуемых и (или) изменяемых лесных участков)	условные номера образуемых земельных участков, кадастровые номера или иные ранее присвоенные государственные учетные номера существующих земельных участков, в отношении которых предполагаются их резервирование и (или) изъятие для государственных или муниципальных нужд, их адреса или описание местоположения, перечень и адреса расположенных на таких земельных участках объектов недвижимого имущества (при наличии сведений о них в Едином государственном реестре недвижимости)	перечень кадастровых номеров существующих земельных участков, на которых линейный объект может быть размещен на условиях сервитута, публичного сервитута, их адреса или описание местоположения, перечень и адреса расположенных на таких земельных участках объектов недвижимого имущества (при наличии сведений о них в Едином государственном реестре недвижимости)	сведения об отнесении образуемого земельного участка к определенной категории земель (в том числе в случае, если земельный участок в связи с размещением линейного объекта подлежит отнесению к определенной категории земель в силу закона без необходимости принятия решения о переводе земельного участка из состава земель этой категории в другую) или сведения о необходимости перевода земельного участка из состава земель одной категории в другую
1	63:24:0000000:226:3У1	1-3;	63:24:0000000:226	289	Образование земельного (лесного) участка путем раздела земельного участка	Образуемый земельный участок к территории общего пользования не отнесен	Земельные участки, относимые к территории земель лесного фонда, отсутствуют	Земельные участки, в отношении которых предполагаются их резервирование и (или) изъятие для государственных или муниципальных нужд, отсутствуют	Существующие земельные участки, на которых линейный объект может быть размещен на условиях сервитута, публичного сервитута отсутствуют	Земли с/х назначения
2	63:24:0000000:489:3У1	4-18;1;3;19-36;	63:24:0000000:489	5320	Образование земельного (лесного) участка путем раздела земельного участка	Образуемый земельный участок к территории общего пользования не отнесен	Земельные участки, относимые к территории земель лесного фонда, отсутствуют	Земельные участки, в отношении которых предполагаются их резервирование и (или) изъятие для государственных или муниципальных нужд, отсутствуют	Существующие земельные участки, на которых линейный объект может быть размещен на условиях сервитута, публичного сервитута отсутствуют	Земли с/х назначения
3	63:24:0000000:489:3У2	37-40;41-44;45-48;	63:24:0000000:489	3	Образование земельного (лесного) участка путем раздела земельного участка	Образуемый земельный участок к территории общего пользования не отнесен	Земельные участки, относимые к территории земель лесного фонда, отсутствуют	Земельные участки, в отношении которых предполагаются их резервирование и (или) изъятие для государственных или муниципальных нужд, отсутствуют	Существующие земельные участки, на которых линейный объект может быть размещен на условиях сервитута, публичного сервитута отсутствуют	Земли с/х назначения

Инв. № подл.	Подп. и дата	Взам. инв. №	

Изм.	Кол.уч.	Лист	№ док.	Подп.	Дата

Изм. № подл. Подп. и дата Взам. инв. №	4	63:24:0000000:227:3У1	49-52;	63:24:0000000:227	28	Образование земельного (лесного) участка путем раздела земельного участка	Образуемый земельный участок к территории общего пользования не отнесен	Земельные участки, относимые к территории земель лесного фонда, отсутствуют	Земельные участки, в отношении которых предполагаются их резервирование и (или) изъятие для государственных или муниципальных нужд, отсутствуют	Существующие земельные участки, на которых линейный объект может быть размещен на условиях сервитута, публичного сервитута отсутствуют	Земли с/х назначения	
	5	63:24:0000000:227:3У2	53-56;	63:24:0000000:227	1	Образование земельного (лесного) участка путем раздела земельного участка	Образуемый земельный участок к территории общего пользования не отнесен	Земельные участки, относимые к территории земель лесного фонда, отсутствуют	Земельные участки, в отношении которых предполагаются их резервирование и (или) изъятие для государственных или муниципальных нужд, отсутствуют	Существующие земельные участки, на которых линейный объект может быть размещен на условиях сервитута, публичного сервитута отсутствуют	Земли с/х назначения	
	6	63:24:0000000:229:3У1	57-60;	63:24:0000000:229	1	Образование земельного (лесного) участка путем раздела земельного участка	Образуемый земельный участок к территории общего пользования не отнесен	Земельные участки, относимые к территории земель лесного фонда, отсутствуют	Земельные участки, в отношении которых предполагаются их резервирование и (или) изъятие для государственных или муниципальных нужд, отсутствуют	Существующие земельные участки, на которых линейный объект может быть размещен на условиях сервитута, публичного сервитута отсутствуют	Земли с/х назначения	
	7	63:24:0000000:229:3У2	61-64;	63:24:0000000:229	4	Образование земельного (лесного) участка путем раздела земельного участка	Образуемый земельный участок к территории общего пользования не отнесен	Земельные участки, относимые к территории земель лесного фонда, отсутствуют	Земельные участки, в отношении которых предполагаются их резервирование и (или) изъятие для государственных или муниципальных нужд, отсутствуют	Существующие земельные участки, на которых линейный объект может быть размещен на условиях сервитута, публичного сервитута отсутствуют	Земли с/х назначения	
	8	63:24:0000000:226:3У2	65-68;	63:24:0000000:226	4	Образование земельного (лесного) участка путем раздела земельного участка	Образуемый земельный участок к территории общего пользования не отнесен	Земельные участки, относимые к территории земель лесного фонда, отсутствуют	Земельные участки, в отношении которых предполагаются их резервирование и (или) изъятие для государственных или муниципальных нужд, отсутствуют	Существующие земельные участки, на которых линейный объект может быть размещен на условиях сервитута, публичного сервитута отсутствуют	Земли с/х назначения	
	9	63:24:1011001:3У1	288-291;292-295;	63:24:1011001	430	Образование земельных участков из земель, государственная собственность на которые не разграничена	Образуемый земельный участок к территории общего пользования не отнесен	Земельные участки, относимые к территории земель лесного фонда, отсутствуют	Земельные участки, в отношении которых предполагаются их резервирование и (или) изъятие для государственных или муниципальных нужд, отсутствуют	Существующие земельные участки, на которых линейный объект может быть размещен на условиях сервитута, публичного сервитута отсутствуют	Земли с/х назначения	
	10	63:24:0000000:231:3У1	69-72;73-76;77-80; 81-84	63:24:0000000:231	4	Образование земельного (лесного) участка путем раздела земельного участка	Образуемый земельный участок к территории общего пользования не отнесен	Земельные участки, относимые к территории земель лесного фонда, отсутствуют	Земельные участки, в отношении которых предполагаются их резервирование и (или) изъятие для государственных или	Существующие земельные участки, на которых линейный объект может быть размещен на условиях сервитута,	Земли с/х назначения	
	Изм. Кол.уч. Лист № док. Подп. Дата ПМТ.ТЧ Разделы 1,2											Лист 8

								муниципальных нужд, отсутствуют	публичного сервитута отсутствуют		
	11	63:24:0000000:231:3У2	85-88;	63:24:0000000:231	27	Образование земельного (лесного) участка путем раздела земельного участка	Образуемый земельный участок к территории общего пользования не отнесен	Земельные участки, относимые к территории земель лесного фонда, отсутствуют	Земельные участки, в отношении которых предполагаются их резервирование и (или) изъятие для государственных или муниципальных нужд, отсутствуют	Существующие земельные участки, на которых линейный объект может быть размещен на условиях сервитута, публичного сервитута отсутствуют	Земли с/х назначения
	12	63:24:0000000:54:3У1	89-92;93-96;97-100;101-104;105-108;	63:24:0000000:54	5	Образование земельного (лесного) участка путем раздела земельного участка	Образуемый земельный участок к территории общего пользования не отнесен	Земельные участки, относимые к территории земель лесного фонда, отсутствуют	Земельные участки, в отношении которых предполагаются их резервирование и (или) изъятие для государственных или муниципальных нужд, отсутствуют	Существующие земельные участки, на которых линейный объект может быть размещен на условиях сервитута, публичного сервитута отсутствуют	Земли с/х назначения
	13	63:24:0000000:54:3У2	109-112;	63:24:0000000:54	36	Образование земельного (лесного) участка путем раздела земельного участка	Образуемый земельный участок к территории общего пользования не отнесен	Земельные участки, относимые к территории земель лесного фонда, отсутствуют	Земельные участки, в отношении которых предполагаются их резервирование и (или) изъятие для государственных или муниципальных нужд, отсутствуют	Существующие земельные участки, на которых линейный объект может быть размещен на условиях сервитута, публичного сервитута отсутствуют	Земли с/х назначения
	14	63:24:0000000:489:3У3	113-116;117-122; 123-126;127-129; 130-133;134-137; 138-141;142-145; 146-149;	63:24:0000000:489	109	Образование земельного (лесного) участка путем раздела земельного участка	Образуемый земельный участок к территории общего пользования не отнесен	Земельные участки, относимые к территории земель лесного фонда, отсутствуют	Земельные участки, в отношении которых предполагаются их резервирование и (или) изъятие для государственных или муниципальных нужд, отсутствуют	Существующие земельные участки, на которых линейный объект может быть размещен на условиях сервитута, публичного сервитута отсутствуют	Земли с/х назначения
	15	63:24:0000000:1748:3У1	150-153;154-157; 158-161;	63:24:0000000:1748	31	Образование земельного (лесного) участка путем раздела земельного участка	Образуемый земельный участок к территории общего пользования не отнесен	Земельные участки, относимые к территории земель лесного фонда, отсутствуют	Земельные участки, в отношении которых предполагаются их резервирование и (или) изъятие для государственных или муниципальных нужд, отсутствуют	Существующие земельные участки, на которых линейный объект может быть размещен на условиях сервитута, публичного сервитута отсутствуют	Земли с/х назначения
	16	63:24:1009002:3У2	296-300;162-165; 167-169;166;175-177;174;171-173; 170;178-181;194-197;191-193;190; 198-201;182-185; 187-189;186;203-205;202;	63:24:1009002	3607	Образование земельных участков из земель, государственная собственность на которые не разграничена	Образуемый земельный участок к территории общего пользования не отнесен	Земельные участки, относимые к территории земель лесного фонда, отсутствуют	Земельные участки, в отношении которых предполагаются их резервирование и (или) изъятие для государственных или муниципальных нужд, отсутствуют	Существующие земельные участки, на которых линейный объект может быть размещен на условиях сервитута, публичного сервитута отсутствуют	Земли нас. пункта

17	63:24:1009002:3У3	162-165;166-169; 170-173;174-177; 178-181;182-185; 186-189;190-193; 194-197;198-201; 202-205;	63:24:1009002	64	Образование земельных участков из земель, государственная собственность на которые не разграничена	Образуемый земельный участок к территории общего пользования не отнесен	Земельные участки, относимые к территории земель лесного фонда, отсутствуют	Земельные участки, в отношении которых предполагаются их резервирование и (или) изъятие для государственных или муниципальных нужд, отсутствуют	Существующие земельные участки, на которых линейный объект может быть размещен на условиях сервитута, публичного сервитута отсутствуют	Земли нас. пункта
18	63:24:0000000:54:3У3	206-209;210-213; 214-217;218-221; 222-224;225-228; 229-232;233-236;	63:24:0000000:54	140	Образование земельного (лесного) участка путем раздела земельного участка	Образуемый земельный участок к территории общего пользования не отнесен	Земельные участки, относимые к территории земель лесного фонда, отсутствуют	Земельные участки, в отношении которых предполагаются их резервирование и (или) изъятие для государственных или муниципальных нужд, отсутствуют	Существующие земельные участки, на которых линейный объект может быть размещен на условиях сервитута, публичного сервитута отсутствуют	Земли с/х назначения
19	63:24:0000000:231:3У3	237-239;240-243; 244-247;248-251; 252-255;256-259; 260-263;264-267; 268-271;272-275; 276-279;280-283;	63:24:0000000:231	64	Образование земельного (лесного) участка путем раздела земельного участка	Образуемый земельный участок к территории общего пользования не отнесен	Земельные участки, относимые к территории земель лесного фонда, отсутствуют	Земельные участки, в отношении которых предполагаются их резервирование и (или) изъятие для государственных или муниципальных нужд, отсутствуют	Существующие земельные участки, на которых линейный объект может быть размещен на условиях сервитута, публичного сервитута отсутствуют	Земли с/х назначения
20	63:24:1011001:3У4	301;302;290;289; 284-287;	63:24:1011001	141	Образование земельных участков из земель, государственная собственность на которые не разграничена	Образуемый земельный участок к территории общего пользования не отнесен	Земельные участки, относимые к территории земель лесного фонда, отсутствуют	Земельные участки, в отношении которых предполагаются их резервирование и (или) изъятие для государственных или муниципальных нужд, отсутствуют	Существующие земельные участки, на которых линейный объект может быть размещен на условиях сервитута, публичного сервитута отсутствуют	Земли с/х назначения
	63:24:1011001:3У5	284-287.	63:24:1011001	4	Образование земельных участков из земель, государственная собственность на которые не разграничена	Образуемый земельный участок к территории общего пользования не отнесен	Земельные участки, относимые к территории земель лесного фонда, отсутствуют	Земельные участки, в отношении которых предполагаются их резервирование и (или) изъятие для государственных или муниципальных нужд, отсутствуют	Существующие земельные участки, на которых линейный объект может быть размещен на условиях сервитута, публичного сервитута отсутствуют	Земли с/х назначения

- Проектом не предусмотрено образование земельных участков, которые будут отнесены к территориям общего пользования или имуществу общего пользования;

- Проектом не предусмотрено образование земельных участков, в отношении которых предполагается резервирование и (или) изъятие для государственных или муниципальных нужд

Общая площадь земельных участков, поставленных на кадастровый учет: 10324 м²

Сведения о земельных участках, поставленных на государственный кадастровый учет								
№	Кадастровый номер ЗУ	Обозначение_ЗУ_чзу	Вид отвода	Правообладатели	Адрес местоположение	Категория земель	Разрешенное использование	Площадь кв_м
1	63:24:0000000:489	:489/чзу1	временный	ООО СХП "Залесье"	Самарская область, Кошкинский район, ПСК "Фейзуллово", в границах кадастровых кварталов 63:24:1008005, 63:24:1010002, 63:24:1011002	Земли с/х назначения	Для сельскохозяйственного производства	485
2	63:24:1010002:5	:5/чзу1	постоянный	ООО СХП "Залесье"	Самарская область, Кошкинский район, ПСК "Фейзуллово", в западной части кадастрового квартала 63:24:1010002	Земли промышленност и	Для сельскохозяйственного производства	2997
3	63:24:1010002:5	:5/чзу2	временный	ООО СХП "Залесье"	Самарская область, Кошкинский район, ПСК "Фейзуллово", в западной части кадастрового квартала 63:24:1010002	Земли промышленност и	Для сельскохозяйственного производства	603
4	63:24:0000000:489	:489/чзу2	временный	ООО СХП "Залесье"	Самарская область, Кошкинский район, ПСК "Фейзуллово", в границах кадастровых кварталов 63:24:1008005, 63:24:1010002, 63:24:1011002	Земли с/х назначения	Для сельскохозяйственного производства	1475
5	63:24:0000000:489	:489/чзу3	временный	ООО СХП "Залесье"	Самарская область, Кошкинский район, ПСК "Фейзуллово", в границах кадастровыхм кварталов 63:24:1008005, 63:24:1010002, 63:24:1011002	Земли с/х назначения	Для сельскохозяйственного производства	10924
6	63:24:0000000:227	:227/чзу1	временный	ОДС, в аренде ООО СХП "Залесье"	Самарская область, Кошкинский район, ПСК " Фейзуллово"	Земли с/х назначения	Для сельскохозяйственного производства	7774
7	63:24:0000000:229	:229/чзу1	временный	ОДС, в аренде ООО СХП "Залесье"	Самарская область, Кошкинский район, ПСК " Фейзуллово"	Земли с/х назначения	Для сельскохозяйственного производства	1192
8	63:24:0000000:226	:226/чзу1	временный	ОДС, в аренде ООО СХП "Залесье"	Самарская область, Кошкинский район, ПСК " Фейзуллово"	Земли с/х назначения	Для сельскохозяйственного производства	615
9	63:24:0000000:54	:54/чзу1	временный	ОДС, в аренде ООО СХП "Залесье"	Самарская область, Кошкинский район, ПСК " Фейзуллово"	Земли с/х назначения	Для сельскохозяйственного производства	3771
10	63:24:0000000:231	:231/чзу2	временный	ОДС, в аренде ООО СХП "Залесье"	Самарская область, Кошкинский район, ПСК " Фейзуллово"	Земли с/х назначения	Для сельскохозяйственного производства	27238
11	63:24:0000000:489	:489/чзу4	временный	ООО СХП "Залесье"	Самарская область, Кошкинский район, ПСК "Фейзуллово", в границах кадастровых кварталов 63:24:1008005, 63:24:1010002, 63:24:1011002	Земли с/х назначения	Для сельскохозяйственного производства	2454
12	63:24:0000000:1748	:1748/чзу1	временный	Нуризянов И.И., Тарземанов И.Ф., в аренде ООО СХП "Залесье"	Самарская область, Кошкинский район, сельское поселение Русская Васильевка	Земли с/х назначения	Для сельскохозяйственного производства	741
13	63:24:0000000:54	:54/чзу2	временный	ОДС, в аренде ООО СХП "Залесье"	Самарская область, Кошкинский район, ПСК " Фейзуллово"	Земли с/х назначения	Для сельскохозяйственного производства	1540
14	63:24:0000000:231	:231/чзу1	временный	ОДС, в аренде ООО СХП "Залесье"	Самарская область, Кошкинский район, ПСК " Фейзуллово"	Земли с/х назначения	Для сельскохозяйственного производства	4123

Перечень кадастровых номеров существующих земельных участков, на которых линейный объект может быть размещен на условиях публичного сервитута

Перечень кадастровых номеров существующих земельных участков, на которых линейный объект может быть размещен на условиях публичного сервитута в границах зоны планируемого размещения линейного объекта.

№ п/п	Кадастровый номер земельного участка	Наименование	Адрес/описание местоположения земельного участка	Площадь кв.м.
1	63:24:0000000:509	а/д "Сергиевск - Челно-Вершины" - Кошки" - Островка - Новое Фейзуллово - Мамыково - граница района	Местоположение установлено относительно ориентира, расположенного в границах участка. Почтовый адрес ориентира: Самарская область, муниципальный район Кошкинский, сельское поселение Русская Васильевка.	1545

Иув. № подл.	Подп. и дата	Взам. инв. №

Изм.	Кол.уч.	Лист	№ док.	Подп.	Дата

ПЕРЕЧЕНЬ КООРДИНАТ ХАРАКТЕРНЫХ ТОЧЕК ОБРАЗУЕМЫХ ЗЕМЕЛЬНЫХ УЧАСТКОВ

Сведения о границах территории, в отношении которой утвержден проект межевания, содержащие перечень координат характерных точек этих границ в системе координат, используемой для ведения ЕГРН приведены в таблице «Ведомость координат поворотных точек границ формируемых земельных участков и частей земельных участков, отображенных на плане межевания».

Условный номер земельного участка			63:24:0000000:226:3У1		
Площадь земельного участка 289 м ²					
Обозначение характерных точек границ	Координаты, м				
	X	Y			
1	2	3			
1	507169,10	1405830,78			
2	507150,00	1405847,87			
3	507120,04	1405844,42			
1	507169,10	1405830,78			

Условный номер земельного участка			63:24:0000000:489:3У1		
Площадь земельного участка 5320 м ²					
Обозначение характерных точек границ	Координаты, м				
	X	Y			
1	2	3			
4	507155,76	1405743,73			
5	507150,09	1405799,91			
6	507152,57	1405800,07			
7	507160,53	1405800,59			
8	507163,94	1405800,82			
9	507163,99	1405809,36			
10	507168,93	1405808,57			
11	507176,37	1405801,99			
12	507178,54	1405795,49			
13	507178,62	1405779,92			
14	507185,35	1405779,73			
15	507186,02	1405794,45			
16	507185,35	1405804,38			
17	507193,56	1405804,82			
18	507196,29	1405806,42			
1	507169,10	1405830,78			
3	507120,04	1405844,42			

Инв. № подл.	Подп. и дата	Взам. инв. №

Изм.	Кол.уч.	Лист	№ док.	Подп.	Дата	ПМТ.ТЧ Разделы 1,2		Лист 13

1	2	3
19	507073,17	1405839,02
20	507069,17	1405813,66
21	507063,87	1405810,77
22	507065,16	1405791,06
23	507065,82	1405781,07
24	507067,43	1405780,65
25	507068,43	1405784,03
26	507070,61	1405791,44
27	507066,61	1405803,13
28	507074,89	1405805,97
29	507081,65	1405828,89
30	507083,63	1405808,96
31	507123,38	1405822,55
32	507142,80	1405765,79
33	507089,74	1405747,62
34	507090,08	1405744,17
35	507090,78	1405737,15
36	507148,38	1405743,01
4	507155,76	1405743,73

Условный номер земельного участка 63:24:1011001:3У1		
Площадь земельного участка 430 м ²		
Обозначение характерных точек границ	Координаты, м	
	X	Y
1	2	3
63:24:1011001:3У1(1)		
288	507185,29	1404491,15
289	507201,13	1404506,92
290	507189,05	1404520,31
291	507173,22	1404504,54
288	507185,29	1404491,15
63:24:1011001:3У1(2)		
292	506530,70	1405326,93
293	506530,89	1405327,51
294	506505,81	1405340,91
295	506505,38	1405339,58
292	506530,70	1405326,93

Условный номер земельного участка 63:24:0000000:489:3У2		
Площадь земельного участка 3 м ²		
Обозначение характерных точек границ	Координаты, м	
	X	Y
1	2	3
63:24:0000000:489:3У2(1)		

Взам. инв. №

Подп. и дата

Инв. № подл.

Изм.	Кол.уч.	Лист	№ док.	Подп.	Дата

ПМТ.ТЧ
Разделы 1,2

1	2	3
37	507134,51	1405740,55
38	507135,51	1405740,63
39	507135,43	1405741,64
40	507134,43	1405741,57
37	507134,51	1405740,55
63:24:0000000:489:3Y2(2)		
41	507136,24	1405734,62
42	507135,93	1405735,58
43	507134,98	1405735,27
44	507135,29	1405734,31
41	507136,24	1405734,62
63:24:0000000:489:3Y2(3)		
45	507012,43	1405686,77
46	507012,12	1405687,72
47	507011,16	1405687,41
48	507011,47	1405686,45
45	507012,43	1405686,77

Условный номер земельного участка 63:24:0000000:227:3Y1		
Площадь земельного участка 28 м ²		
Обозначение характерных точек границ	Координаты, м	
	X	Y
1	2	3
49	506782,03	1405566,44
50	506783,72	1405571,69
51	506778,98	1405573,23
52	506777,26	1405568,00
49	506782,03	1405566,44

Условный номер земельного участка 63:24:0000000:227:3Y2		
Площадь земельного участка 1 м ²		
Обозначение характерных точек границ	Координаты, м	
	X	Y
1	2	3
53	506559,81	1405455,86
54	506560,76	1405456,18
55	506560,45	1405457,13
56	506559,50	1405456,82
53	506559,81	1405455,86

Условный номер земельного участка 63:24:0000000:229:3Y1		
---	--	--

Взам. инв. №

Подп. и дата

Инв. № подл.

Изм.	Кол.уч.	Лист	№ док.	Подп.	Дата

ПМТ.ТЧ
Разделы 1,2

Площадь земельного участка 1 м ²		
Обозначение характерных точек границ	Координаты, м	
	X	Y
1	2	3
57	506543,60	1405405,87
58	506544,56	1405406,19
59	506544,25	1405407,14
60	506543,29	1405406,83
57	506543,60	1405405,87

Условный номер земельного участка 63:24:0000000:229:3У2		
Площадь земельного участка 4 м ²		
Обозначение характерных точек границ	Координаты, м	
	X	Y
1	2	3
61	506543,72	1405402,56
62	506544,37	1405404,46
63	506542,46	1405405,10
64	506541,82	1405403,20
61	506543,72	1405402,56

Условный номер земельного участка 63:24:0000000:226:3У2		
Площадь земельного участка 4 м ²		
Обозначение характерных точек границ	Координаты, м	
	X	Y
1	2	3
65	506526,14	1405348,17
66	506524,24	1405348,80
67	506523,61	1405346,91
68	506525,51	1405346,27
65	506526,14	1405348,17

Условный номер земельного участка 63:24:0000000:231:3У1		
Площадь земельного участка 4 м ²		
Обозначение характерных точек границ	Координаты, м	
	X	Y
1	2	3
63:24:0000000:231:3У1(1)		
69	506520,35	1405331,27

1	2	3
70	506520,04	1405332,25
71	506519,09	1405331,91
72	506519,40	1405330,95
69	506520,35	1405331,27
63:24:0000000:231:3У1(2)		
73	506499,33	1405269,21
74	506500,27	1405269,52
75	506499,96	1405270,48
76	506499,01	1405270,16
73	506499,33	1405269,21
63:24:0000000:231:3У1(3)		
77	507169,60	1404527,34
78	507169,29	1404528,29
79	507168,34	1404527,97
80	507168,66	1404527,02
77	507169,60	1404527,34
63:24:0000000:231:3У1(4)		
81	506834,75	1404898,65
82	506834,44	1404899,60
83	506833,49	1404899,28
84	506833,80	1404898,33
81	506834,75	1404898,65

Условный номер земельного участка			63:24:0000000:231:3У2
Площадь земельного участка 27 м ²			
Обозначение характерных точек границ	Координаты, м		
	X	Y	
1	2	3	
85	506605,32	1405154,57	
86	506601,64	1405158,66	
87	506597,93	1405155,31	
88	506601,61	1405151,22	
85	506605,32	1405154,57	

Условный номер земельного участка			63:24:0000000:54:3У1
Площадь земельного участка 5 м ²			
Обозначение характерных точек границ	Координаты, м		
	X	Y	
1	2	3	
63:24:0000000:54:3У1(1)			
89	507224,29	1404346,07	
90	507225,24	1404346,39	
91	507224,93	1404347,34	
92	507223,98	1404347,03	

Инв. № подл. Подп. и дата Взам. инв. №

Изм.	Кол.уч.	Лист	№ док.	Подп.	Дата
------	---------	------	--------	-------	------

ПМТ.ТЧ
Разделы 1,2

1	2	3
89	507224,29	1404346,07
63:24:0000000:54:3У1(2)		
93	507210,43	1404442,06
94	507211,38	1404442,38
95	507211,07	1404443,33
96	507210,12	1404443,02
93	507210,43	1404442,06
63:24:0000000:54:3У1(3)		
97	507201,08	1404491,11
98	507202,03	1404491,43
99	507201,72	1404492,38
100	507200,77	1404492,07
97	507201,08	1404491,11
63:24:0000000:54:3У1(4)		
101	507212,89	1404425,55
102	507213,83	1404425,87
103	507213,52	1404426,82
104	507212,57	1404426,51
101	507212,89	1404425,55
63:24:0000000:54:3У1(5)		
105	507173,04	1404522,37
106	507173,99	1404522,63
107	507173,73	1404523,59
108	507172,77	1404523,33
105	507173,04	1404522,37

Условный номер земельного участка 63:24:0000000:54:3У2		
Площадь земельного участка 36 м ²		
Обозначение характерных точек границ	Координаты, м	
	X	Y
1	2	3
109	507232,22	1404312,87
110	507231,43	1404318,31
111	507225,00	1404317,38
112	507225,79	1404311,93
109	507232,22	1404312,87

Условный номер земельного участка 63:24:0000000:489:3У3		
Площадь земельного участка 109 м ²		
Обозначение характерных точек границ	Координаты, м	
	X	Y
1	2	3
63:24:0000000:489:3У3(1)		
113	507158,93	1405763,33

1	2	3
114	507162,32	1405763,54
115	507161,60	1405770,29
116	507158,21	1405769,95
113	507158,93	1405763,33
63:24:0000000:489:3Y3(2)		
117	507158,39	1405735,13
118	507159,42	1405735,20
119	507165,04	1405735,56
120	507164,84	1405738,96
121	507159,22	1405738,57
122	507158,08	1405738,50
117	507158,39	1405735,13
63:24:0000000:489:3Y3(3)		
123	507155,74	1405792,93
124	507159,10	1405793,29
125	507158,38	1405799,96
126	507155,00	1405799,60
123	507155,74	1405792,93
63:24:0000000:489:3Y3(4)		
127	507163,99	1405586,86
128	507165,35	1405594,32
129	507159,58	1405592,18
127	507163,99	1405586,86
63:24:0000000:489:3Y3(5)		
130	507162,76	1405664,51
131	507164,68	1405665,04
132	507164,15	1405666,97
133	507162,22	1405666,44
130	507162,76	1405664,51
63:24:0000000:489:3Y3(6)		
134	507162,83	1405701,56
135	507164,75	1405702,09
136	507164,22	1405704,02
137	507162,29	1405703,49
134	507162,83	1405701,56
63:24:0000000:489:3Y3(7)		
138	507149,67	1405558,25
139	507151,59	1405558,78
140	507151,06	1405560,71
141	507149,13	1405560,18
138	507149,67	1405558,25
63:24:0000000:489:3Y3(8)		
142	507134,38	1405521,30
143	507136,30	1405521,82
144	507135,77	1405523,75
145	507133,84	1405523,23
142	507134,38	1405521,30
63:24:0000000:489:3Y3(9)		
146	507163,08	1405627,55
147	507165,00	1405628,07
148	507164,47	1405630,00

Инв. № инв. №

Подп. и дата

Инв. № подл.

Изм.	Кол.уч.	Лист	№ док.	Подп.	Дата

ПМТ.ТЧ
Разделы 1,2

Лист

19

Инв. № подл.	Подп. и дата	Взам. инв. №							ПМТ.ТЧ		Лист
									Разделы 1,2		20
			Изм.	Кол.уч.	Лист	№ док.	Подп.	Дата			

1	2	3
149	507162,54	1405629,48
146	507163,08	1405627,55

Условный номер земельного участка		63:24:0000000:1748:3У1	
Площадь земельного участка 31 м ²			
Обозначение характерных точек границ	Координаты, м		
	X	Y	
1	2	3	
63:24:0000000:1748:3У1(1)			
150	507090,92	1405411,41	
151	507093,47	1405417,62	
152	507090,32	1405418,99	
153	507087,77	1405412,69	
150	507090,92	1405411,41	
63:24:0000000:1748:3У1(2)			
154	507103,79	1405447,35	
155	507105,72	1405447,88	
156	507105,18	1405449,81	
157	507103,25	1405449,28	
154	507103,79	1405447,35	
63:24:0000000:1748:3У1(3)			
158	507119,07	1405484,32	
159	507120,99	1405484,85	
160	507120,46	1405486,78	
161	507118,53	1405486,25	
158	507119,07	1405484,32	

Условный номер земельного участка		63:24:1009002:3У3	
Площадь земельного участка 64 м ²			
Обозначение характерных точек границ	Координаты, м		
	X	Y	
1	2	3	
63:24:1009002:3У3(1)			
162	507071,97	1405365,52	
163	507074,49	1405371,77	
164	507071,33	1405373,02	
165	507068,54	1405366,74	
162	507071,97	1405365,52	
63:24:1009002:3У3(2)			
166	506964,88	1405111,88	
167	506966,81	1405112,41	
168	506966,28	1405114,34	
169	506964,34	1405113,81	
166	506964,88	1405111,88	

1	2	3
63:24:1009002:3У3(3)		
170	507059,03	1405339,25
171	507060,95	1405339,78
172	507060,42	1405341,71
173	507058,48	1405341,18
170	507059,03	1405339,25
63:24:1009002:3У3(4)		
174	506916,77	1404995,54
175	506918,70	1404996,07
176	506918,16	1404998,00
177	506916,23	1404997,47
174	506916,77	1404995,54
63:24:1009002:3У3(5)		
178	507029,89	1405269,06
179	507031,81	1405269,58
180	507031,28	1405271,52
181	507029,35	1405270,99
178	507029,89	1405269,06
63:24:1009002:3У3(6)		
182	507015,30	1405233,87
183	507017,22	1405234,40
184	507016,69	1405236,33
185	507014,76	1405235,80
182	507015,30	1405233,87
63:24:1009002:3У3(7)		
186	506981,02	1405150,77
187	506982,94	1405151,30
188	506982,41	1405153,23
189	506980,48	1405152,70
186	506981,02	1405150,77
63:24:1009002:3У3(8)		
190	507044,50	1405304,13
191	507046,42	1405304,66
192	507045,89	1405306,59
193	507043,96	1405306,06
190	507044,50	1405304,13
63:24:1009002:3У3(9)		
194	506948,90	1405073,15
195	506950,82	1405073,68
196	506950,29	1405075,61
197	506948,36	1405075,08
194	506948,90	1405073,15
63:24:1009002:3У3(10)		
198	506932,84	1405034,35
199	506934,76	1405034,88
200	506934,23	1405036,81
201	506932,30	1405036,28
198	506932,84	1405034,35
63:24:1009002:3У3(11)		
202	506997,08	1405189,58
203	506999,00	1405190,10

Инв. № инв. №

Подп. и дата

Инв. № подл.

Изм.	Кол.уч.	Лист	№ док.	Подп.	Дата

ПМТ.ТЧ
Разделы 1,2

Лист

21

1	2	3
204	506998,47	1405192,03
205	506996,54	1405191,51
202	506997,08	1405189,58

Условный номер земельного участка	63:24:0000000:54:3У3
-----------------------------------	----------------------

Площадь земельного участка 140 м ²

Обозначение характерных точек границ	Координаты, м	
	X	Y

1	2	3
---	---	---

63:24:0000000:54:3У3(1)

206	507240,22	1404358,87
207	507243,36	1404360,09
208	507240,89	1404367,84
209	507237,63	1404366,82
206	507240,22	1404358,87

63:24:0000000:54:3У3(2)

210	507244,12	1404344,69
211	507247,46	1404345,64
212	507245,53	1404352,08
213	507242,16	1404351,04
210	507244,12	1404344,69

63:24:0000000:54:3У3(3)

214	507215,61	1404461,24
215	507218,96	1404461,81
216	507217,83	1404468,42
217	507214,48	1404467,87
214	507215,61	1404461,24

63:24:0000000:54:3У3(4)

218	507250,68	1404322,03
219	507253,94	1404322,83
220	507252,14	1404329,41
221	507248,88	1404328,48
218	507250,68	1404322,03

63:24:0000000:54:3У3(5)

222	507213,88	1404497,14
223	507211,95	1404503,95
224	507207,29	1404499,75
222	507213,88	1404497,14

63:24:0000000:54:3У3(6)

225	507222,38	1404419,94
226	507225,83	1404420,12
227	507224,36	1404424,86
228	507221,14	1404423,89
225	507222,38	1404419,94

63:24:0000000:54:3У3(7)

229	507247,47	1404335,83
230	507249,39	1404336,36
231	507248,86	1404338,29

Взам. инв. №

Подп. и дата

Инв. № подл.

Изм.	Кол.уч.	Лист	№ док.	Подп.	Дата
------	---------	------	--------	-------	------

ПМТ.ТЧ
Разделы 1,2

Лист
22

1	2	3
232	507246,93	1404337,76
229	507247,47	1404335,83
63:24:0000000:54:3У3(8)		
233	506900,71	1404956,73
234	506902,63	1404957,26
235	506902,10	1404959,19
236	506900,17	1404958,66
233	506900,71	1404956,73

Условный номер земельного участка

63:24:0000000:231:3У3

Площадь земельного участка 64 м²

Обозначение характерных точек границ	Координаты, м	
	X	Y
1	2	3
63:24:0000000:231:3У3(1)		
237	506867,82	1404878,96
238	506873,67	1404881,77
239	506868,13	1404885,92
237	506867,82	1404878,96
63:24:0000000:231:3У3(2)		
240	506955,99	1404782,60
241	506957,91	1404783,12
242	506957,38	1404785,06
243	506955,45	1404784,53
240	506955,99	1404782,60
63:24:0000000:231:3У3(3)		
244	507106,71	1404615,53
245	507108,63	1404616,06
246	507108,10	1404617,99
247	507106,17	1404617,46
244	507106,71	1404615,53
63:24:0000000:231:3У3(4)		
248	507076,63	1404648,93
249	507078,55	1404649,46
250	507078,02	1404651,39
251	507076,09	1404650,86
248	507076,63	1404648,93
63:24:0000000:231:3У3(5)		
252	507046,49	1404682,35
253	507048,41	1404682,88
254	507047,88	1404684,81
255	507045,95	1404684,28
252	507046,49	1404682,35
63:24:0000000:231:3У3(6)		
256	507016,28	1404715,77
257	507018,20	1404716,30
258	507017,67	1404718,23
259	507015,74	1404717,70

Инв. № инв. №

Подп. и дата

Инв. № подл.

Изм.	Кол.уч.	Лист	№ док.	Подп.	Дата
------	---------	------	--------	-------	------

ПМТ.ТЧ
Разделы 1,2

Лист

23

1	2	3
256	507016,28	1404715,77
63:24:0000000:231:3У3(7)		
260	506986,14	1404749,19
261	506988,06	1404749,72
262	506987,53	1404751,65
263	506985,60	1404751,12
260	506986,14	1404749,19
63:24:0000000:231:3У3(8)		
264	507167,01	1404548,72
265	507168,93	1404549,25
266	507168,40	1404551,18
267	507166,47	1404550,65
264	507167,01	1404548,72
63:24:0000000:231:3У3(9)		
268	506925,85	1404816,01
269	506927,77	1404816,53
270	506927,24	1404818,46
271	506925,31	1404817,94
268	506925,85	1404816,01
63:24:0000000:231:3У3(10)		
272	506895,70	1404849,42
273	506897,62	1404849,94
274	506897,09	1404851,87
275	506895,16	1404851,35
272	506895,70	1404849,42
63:24:0000000:231:3У3(11)		
276	507136,85	1404582,16
277	507138,77	1404582,68
278	507138,24	1404584,61
279	507136,31	1404584,09
276	507136,85	1404582,16
63:24:0000000:231:3У3(12)		
280	506884,64	1404917,93
281	506886,56	1404918,45
282	506886,03	1404920,38
283	506884,10	1404919,86
280	506884,64	1404917,93

Условный номер земельного участка			63:24:1011001:3У5		
Площадь земельного участка 4 м²					
Обозначение характерных точек границ	Координаты, м				
	X	Y			
1	2	3			
284	507193,79	1404519,01			
285	507195,71	1404519,54			
286	507195,18	1404521,47			
287	507193,25	1404520,94			
284	507193,79	1404519,01			

Взам. инв. №

Подп. и дата

Инв. № подл.

Изм.	Кол.уч.	Лист	№ док.	Подп.	Дата

ПМТ.ТЧ
Разделы 1,2

Лист
24

Условный номер земельного участка		63:24:1009002:ЗУ2	
Площадь земельного участка 3607 м²			
Обозначение характерных точек границ	Координаты, м		
	X	Y	
1	2	3	
296	506906,93	1404960,89	
297	507082,48	1405384,99	
298	507078,29	1405387,10	
299	507075,13	1405388,25	
300	506901,04	1404967,62	
296	506906,93	1404960,89	
162	507071,97	1405365,52	
163	507074,49	1405371,77	
164	507071,33	1405373,02	
165	507068,54	1405366,74	
162	507071,97	1405365,52	
167	506966,81	1405112,41	
168	506966,28	1405114,34	
169	506964,34	1405113,81	
166	506964,88	1405111,88	
167	506966,81	1405112,41	
175	506918,70	1404996,07	
176	506918,16	1404998,00	
177	506916,23	1404997,47	
174	506916,77	1404995,54	
175	506918,70	1404996,07	
171	507060,95	1405339,78	
172	507060,42	1405341,71	
173	507058,48	1405341,18	
170	507059,03	1405339,25	
171	507060,95	1405339,78	
178	507029,89	1405269,06	
179	507031,81	1405269,58	
180	507031,28	1405271,52	
181	507029,35	1405270,99	
178	507029,89	1405269,06	
194	506948,90	1405073,15	
195	506950,82	1405073,68	
196	506950,29	1405075,61	
197	506948,36	1405075,08	
194	506948,90	1405073,15	
191	507046,42	1405304,66	
192	507045,89	1405306,59	
193	507043,96	1405306,06	
190	507044,50	1405304,13	
191	507046,42	1405304,66	
198	506932,84	1405034,35	

Инв. № подл.	Подп. и дата	Взам. инв. №	

Изм.	Кол.уч.	Лист	№ док.	Подп.	Дата

ПМТ.ТЧ		Лист
Разделы 1,2		

25

1	2	3
199	506934,76	1405034,88
200	506934,23	1405036,81
201	506932,30	1405036,28
198	506932,84	1405034,35
182	507015,30	1405233,87
183	507017,22	1405234,40
184	507016,69	1405236,33
185	507014,76	1405235,80
182	507015,30	1405233,87
187	506982,94	1405151,30
188	506982,41	1405153,23
189	506980,48	1405152,70
186	506981,02	1405150,77
187	506982,94	1405151,30
203	506999,00	1405190,10
204	506998,47	1405192,03
205	506996,54	1405191,51
202	506997,08	1405189,58
203	506999,00	1405190,10

Условный номер земельного участка 63:24:1011001:3У4

Площадь земельного участка 141 м²

Обозначение характерных точек границ	Координаты, м	
	X	Y
1	2	3
301	507206,76	1404512,54
302	507194,80	1404526,04
290	507189,05	1404520,31
289	507201,13	1404506,92
301	507206,76	1404512,54
284	507193,79	1404519,01
285	507195,71	1404519,54
286	507195,18	1404521,47
287	507193,25	1404520,94
284	507193,79	1404519,01

Взам. инв. №

Подп. и дата

Инв. № подл.

Изм.	Кол.уч.	Лист	№ док.	Подп.	Дата
------	---------	------	--------	-------	------

ПМТ.ТЧ
Разделы 1,2

2.3. Целевое назначение лесов, вид (виды) разрешенного использования лесного участка, количественные и качественные характеристики лесного участка, сведения о нахождении лесного участка в границах особо защитных участков лесов (в случае, если подготовка проекта межевания территории осуществляется в целях определения местоположения границ образуемых и (или) изменяемых лесных участков).

Согласно ответа «Министерства лесного хозяйства, охраны окружающей среды и природопользования Самарской области» №МЛХ-05-02/17214 от 11.08.2025г., объект не затрагивает земли лесного фонда.

2.4. Условные номера образуемых земельных участков, кадастровые номера или иные ранее присвоенные государственные учетные номера существующих земельных участков, в отношении которых предполагаются их резервирование и (или) изъятие для государственных или муниципальных нужд, их адреса или описание местоположения, перечень и адреса расположенных на таких земельных участках объектов недвижимого имущества (при наличии сведений о них в Едином государственном реестре недвижимости).

Земельные участки, в отношении которых предполагаются их резервирование и (или) изъятие для государственных или муниципальных нужд, отсутствуют.

2.5. Перечень кадастровых номеров существующих земельных участков, на которых линейный объект может быть размещен на условиях сервитута, публичного сервитута, их адреса или описание местоположения, перечень и адреса расположенных на таких земельных участках объектов недвижимого имущества (при наличии сведений о них в Едином государственном реестре недвижимости).

Каталог координат поворотных точек земельных участков

Условный номер земельного участка			63:24:0000000:509
Площадь земельного участка 1545 м ²			
Обозначение характерных точек границ	Координаты, м		
	X	Y	
1	2	3	
1	507242,50	1404371,29	
2	507228,22	1404420,25	
3	507225,83	1404420,12	

1	2	3
4	507222,38	1404419,94
5	507220,02	1404419,82
6	507207,50	1404419,17
7	507200,08	1404417,31
8	507206,85	1404371,32
9	507234,22	1404371,30
1	507242,50	1404371,29

2.6. Сведения об отнесении образуемого земельного участка к определенной категории земель (в том числе в случае, если земельный участок в связи с размещением линейного объекта подлежит отнесению к определенной категории земель в силу закона без необходимости принятия решения о переводе земельного участка из состава земель этой категории в другую) или сведения о необходимости перевода земельного участка из состава земель одной категории в другую.

Земельные участки под постоянный отвод из категории сельскохозяйственного назначения будут переводиться в категорию земли промышленности.

Инв. № подл.	Подп. и дата	Взам. инв. №							Лист
Изм.	Кол.уч.	Лист	№ док.	Подп.	Дата	ПМТ.ТЧ Разделы 1,2			28