


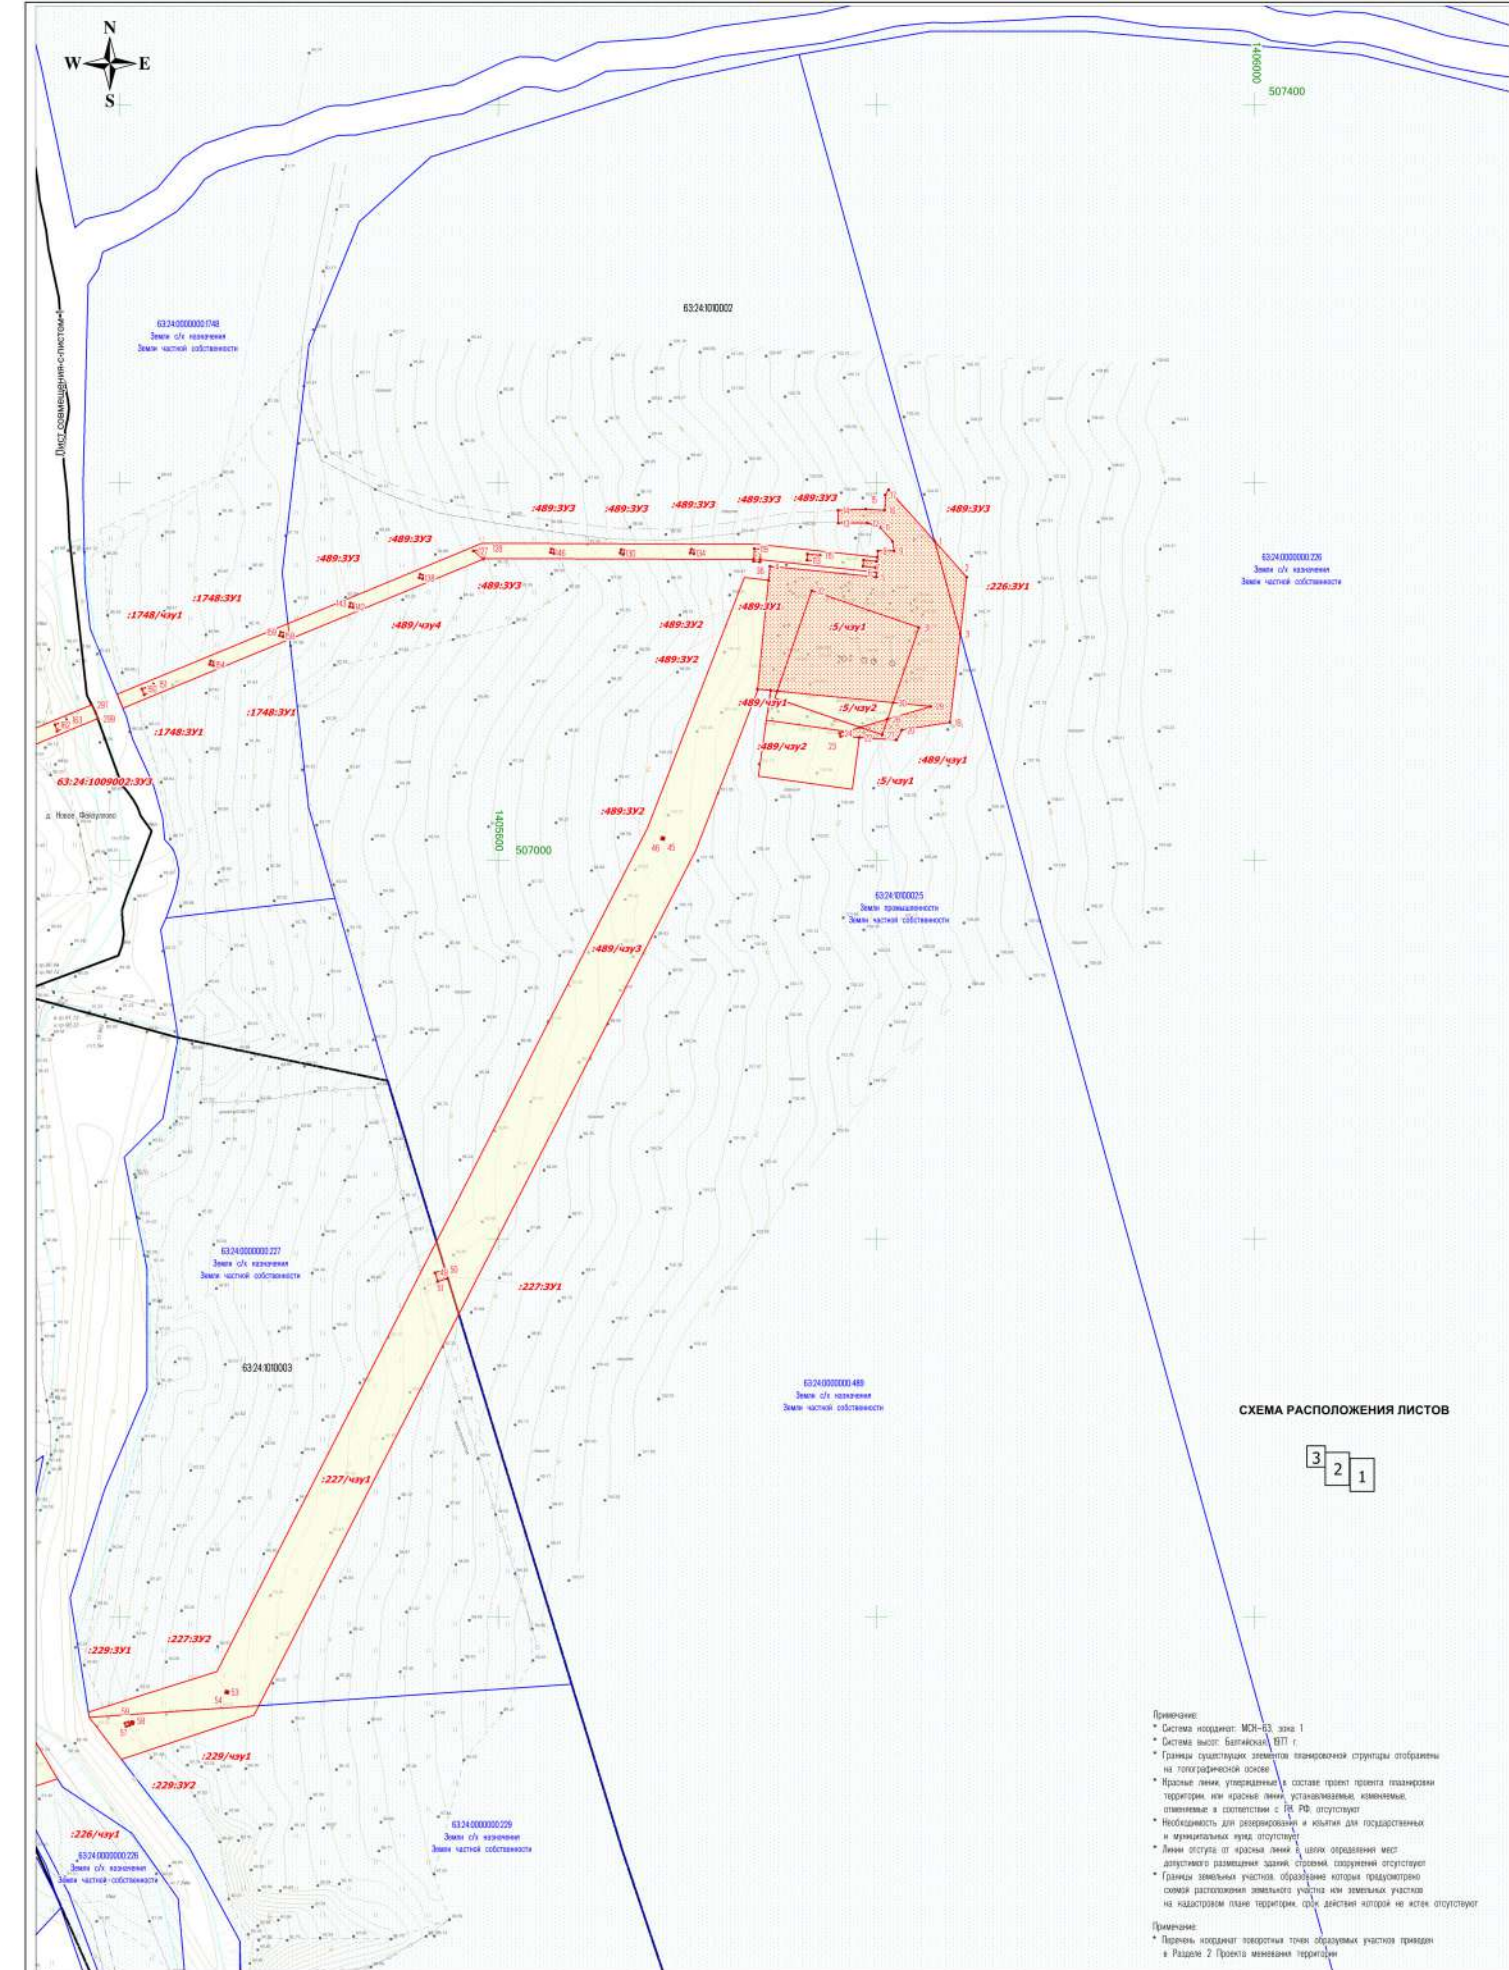

Условные обозначения:

- Границы муниципальных образований
- Границы планируемых элементов планировочной структуры (территории, в отношении которой осуществляется подготовка проекта межевания)
- Граница кадастрового квартала и его номер
- Граница земельного участка и его номер
- Границы образуемых земельных участков
- Поворотная точка границы образуемых земельных участков
- Границы образуемых частей земельных участков
- Границы зоны действия публичного сервитута (планируемого)
- Поворотная точка границы зоны действия публичного сервитута (планируемого)

СХЕМА РАСПОЛОЖЕНИЯ ЛИСТОВ



- Примечание:
- Система координат: МСК-ЕЗ, зона 1
 - Система высот: Балтийская, БТМ-1
 - Границы существующих элементов планировочной структуры отображены на топографической основе
 - Красные линии, утверждаемые в составе проекта проекта планировки территории, или красные линии, устанавливаемые, изменяемые, отменяемые в соответствии с ЖК РФ, отсутствуют
 - Необходимость для резервирования и застройки для государственных и муниципальных нужд отсутствует
 - Линии отступов от красных линий в целях определения мест допустимого размещения зданий, строений, сооружений отсутствуют
 - Границы земельных участков, образование которых предусмотрено схемой расположения земельного участка или земельных участков на кадастровом плане территории, или действия которой не истекли отсутствуют
- Примечание:
- Перенос координат поворотных точек образуемых участков приведен в Разделе 2 Проекта межевания территории

ООО "РИТЭК"				Проект межевания территории для строительства объекта ООО "РИТЭК" "Обустройство участка свалки № 101, 102, 103, 104 Новокошкинского месторождения (Лицензия СМР 02275 НР, код участка недр 92275)" в границах сельского поселения Русская Васильевка муниципального района Кошкинский Самарской области		
Изм	Лист	№ документа	Подпись	Раздел 1. Проект межевания территории. Графическая территория		
Исполнит.	Процессинг	Гендиректор	Ховрин Н.А.	Чертеж межевания территории. М 1:2000		
				Стадия	Лист	Листов
				ПП	1	3
				ООО "Средневожская землеустроительная компания" г. Самара		





1404200
507400

63:24:0000000:54
(63:24:1008005:3)
Земли с/х назначения
Земли частной собственности

63:24:0000000:54
(63:24:1010012)
Земли с/х назначения
Земли частной собственности

д. Новое Фейзуллово

63:24:0000000:54
(63:24:1010016)
Земли с/х назначения
Земли частной собственности

63:24:1008005

63:24:0000000:509
Земли с/х назначения
Земли частной собственности


63:24:101001

63:24:0000000:231
Земли с/х назначения
Земли частной собственности

Лист совмещения с листом 3

СХЕМА РАСПОЛОЖЕНИЯ ЛИСТОВ

Условные обозначения представлены на Листе 1

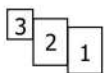

Изм	Лист	№ документ	Подпись	Дата

Чертеж межевания территории.
М 1:2000