


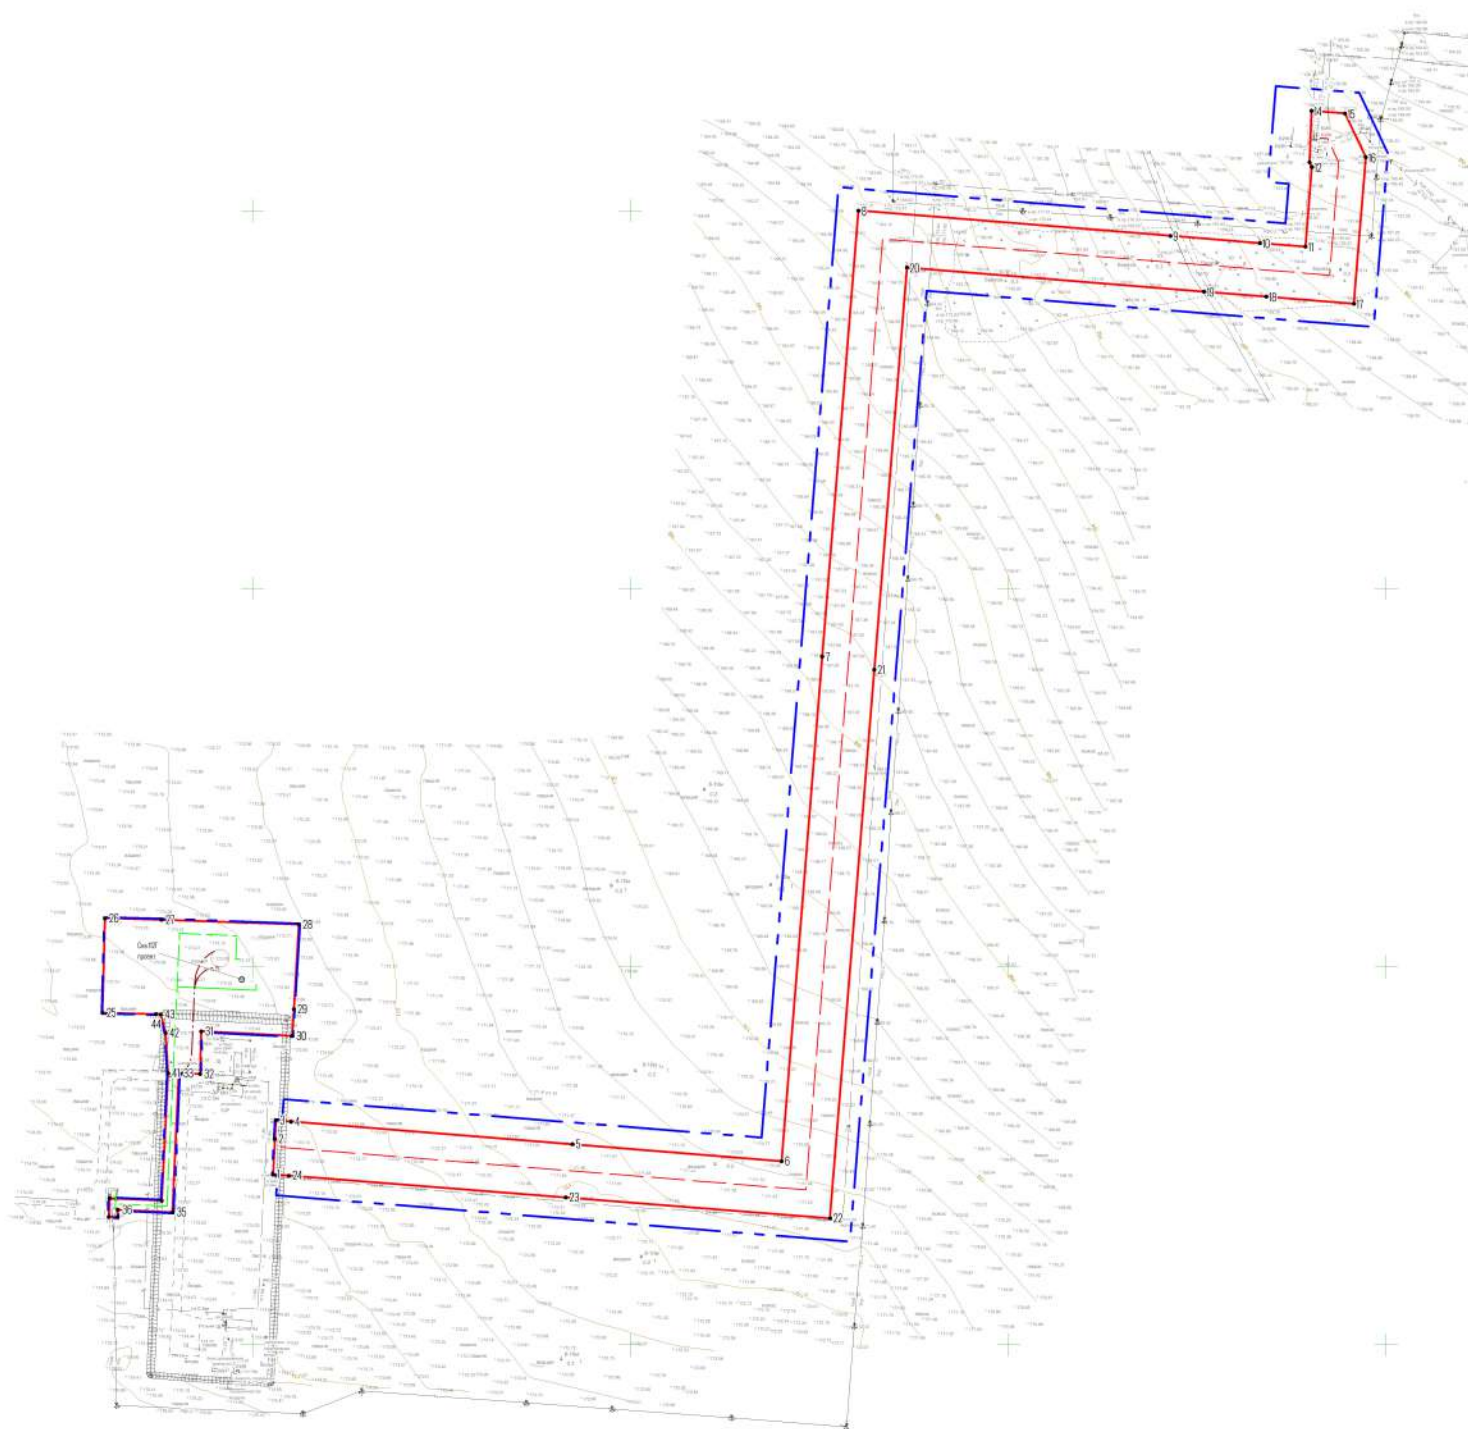

Примечание:

- Система координат: МСК-63, зона 1
- Система высот: Балтийская, 1977 г.
- Границы зон планируемого размещения линейных объектов, подлежащих реконструкции, в связи с изменением их местоположения отсутствуют
- Места размещения объектов капитального строительства, входящих в состав линейных объектов, подлежат уточнению при архитектурно-строительном проектировании, но не могут выходить за границы зон планируемого размещения таких объектов, установленные проектом планировки территории
- Границы существующих элементов планировочной структуры отображены на топографической основе
- Границы планируемых элементов планировочной структуры совпадают с границами зон планируемого размещения линейных объектов
- Существующие, установленные в отношении красные линии отсутствуют, т.к. в проекте не предусматривается территория общего пользования
- Существующие красные линии (в том числе, отмеченные) в границах зон планируемого размещения линейных объектов, подлежащих реконструкции в связи с изменением их местоположения, отсутствуют

Примечание:

- Перечень координат характерных точек границы зон планируемого размещения линейных объектов приведен в Разделе 2 Проекта планировки территории

Условные обозначения:

- Границы территории, в отношении которой осуществляется подготовка проекта планировки
- Границы зон планируемого размещения линейных объектов
- Поворотная точка границы зон планируемого размещения линейных объектов

Проектируемые коммуникации

- Проектируемый выходящий трубопровод
- Проектируемый кабель силовой в траншее
- Проектируемые подъезды

Существующие коммуникации

- Дороги, проезды
- Трасса нефтепровода
- ЛЭП воздушные

ООО "РИТЭК"				Проект планировки территории для строительства объекта ООО "РИТЭК" "Обустройство скважин № 112Г Воздвиженского месторождения (лицензия СМР 02275 НР, код участка недр 92275)" в границах сельского поселения Русская Васильевка муниципального района Кошкинский Самарской области		
Изм/Лист	№ документа	Подпись	Дата	Раздел 1. Проект планировки территории. Графическая часть		
Исполнит:	Проектировщик Е.В.	Подпись	Дата	Чертеж границ зон планируемого размещения линейных объектов. М 1:2000		
Ген. директор	Ховрин Н.А.	Подпись	Дата	Стадия		
				П	1	1
				ООО "Средневолжская землеустроительная компания" г. Самара		