

Благоустройство дворовой территории многоквартирного жилого дома №4, расположенного по адресу: Самарская область, Кошкинский район, с.Кошки, ул.Куйбышевская



Согласовано

Взам. инв. №


Подл. и дата

Инв. № подл.





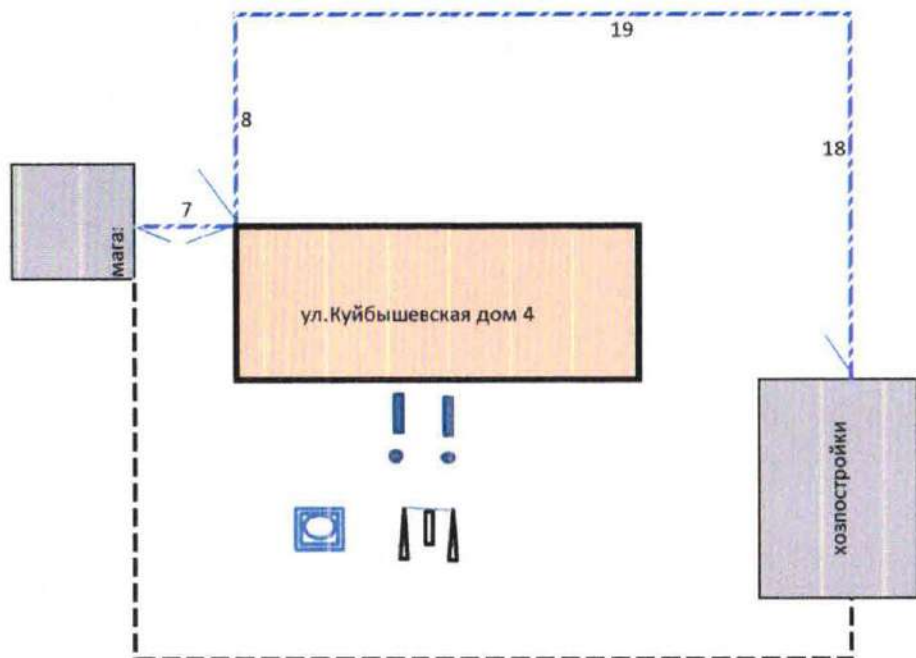


ГИП	Ахатчиков		
Разраб.	Хлебникова		

Дизайн-проект





Условные обозначения

-  - жилой дом
-  - урна металлическая опрокидывающаяся
-  - скамья со спинкой
-  - ограждение по металлическим столбам с обшивкой из профилированного листа
-  - ограждение по металлическим столбам с обшивкой металлическим штакетником
-  - существующее ограждение
-  - песочница с крышкой и грибком

Технико-экономические показатели



наименование	мп, шт	площадь ограждения, м ²	h ограждения, м
песочница с крышкой и грибком	1		
качели "Дракон" исполнение 3	1		
ограждение по металлическим столбам с обшивкой металлическим штакетником	92	110,16	1,2
установка скамьи со спинкой	2		
установка урн металлических	2		

Согласовано:

Старший по дому



Михалченко Н.Н.

		Благоустройство дворовой территории многоквартирного жилого дома №4, расположенного по адресу: Самарская область, Кошкинский район, с.Кошки, ул.Куйбышевская			
Разработал		Дизайн-проект	стадия	ЛИСТ	ЛИСТОВ
Проверил			ДП	1	1
		Комитет по жилищно-коммунальному хозяйству и строительству Администрации муниципального района Кошкинский			