

Благоустройство дворовой территории многоквартирного
жилого дома №1, расположенного по адресу:
Самарская область, Кошкинский район, с.Кошки, квартал 1



Согласовано

Взам. инв. №


Подп. и дата

Инв. № подл.

ГИП	Ахатчиков		
Разраб.	Хлебникова		

Дизайн-проект



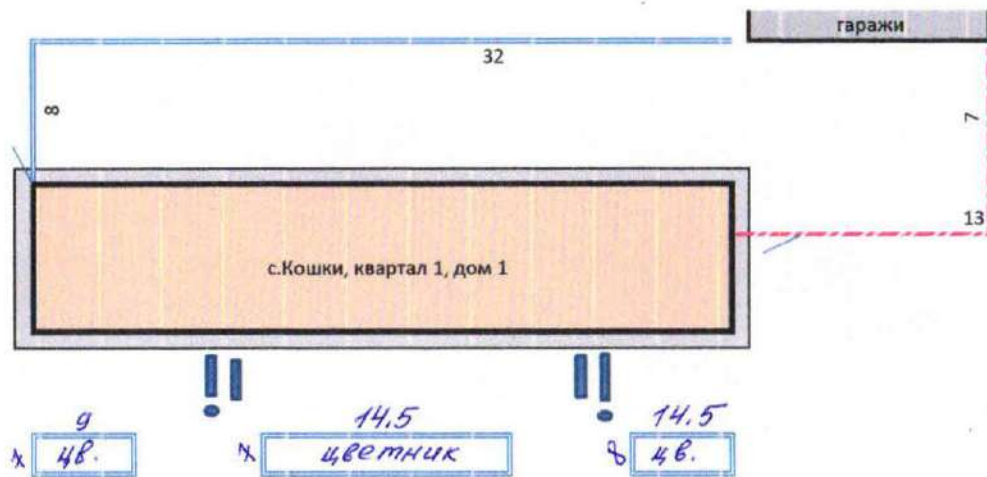






Технико-экономические показатели



наименование	мп, шт	площадь ограждения, м2	h ограждения, м
установка скамьи со спинкой	4		
установка урн металлических опрокидывающихся	2		
ограждение по металлическим столбам с обшивкой из профилированного листа	20	24	1,2
ограждение по металлическим столбам с обшивкой металлическим штакетником	40/120	48/72	1,2/0,6

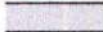Условные обозначения

-  - жилой дом
-  - урна металлическая самопрокидывающаяся
-  - скамья со спинкой
-  56 - ограждение по металлическим столбам с
-  13,1 - ограждение по металлическим столбам с
-  - отмостка
-  гаражи - близстоящие здания

Согласовано:
Старший по дому

 Синурова Ю.И.

Благоустройство дворовой территории многоквартирного жилого дома №1, расположенного по адресу: Самарская область, Кошкинский район, с.Кошки, квартал 1			
Разработал		стадия	лиСТ
Проверил		ДП	1
Дизайн-проект		ЛИСТОВ 1	
Комитет по жилищно-коммунальному хозяйству и строительству Администрации муниципального района Кошкинский			