


Благоустройство дворовой территории многоквартирного
 жилого дома №5, расположенного по адресу:
 Самарская область, Кошкинский район, с.Кошки, квартал 1

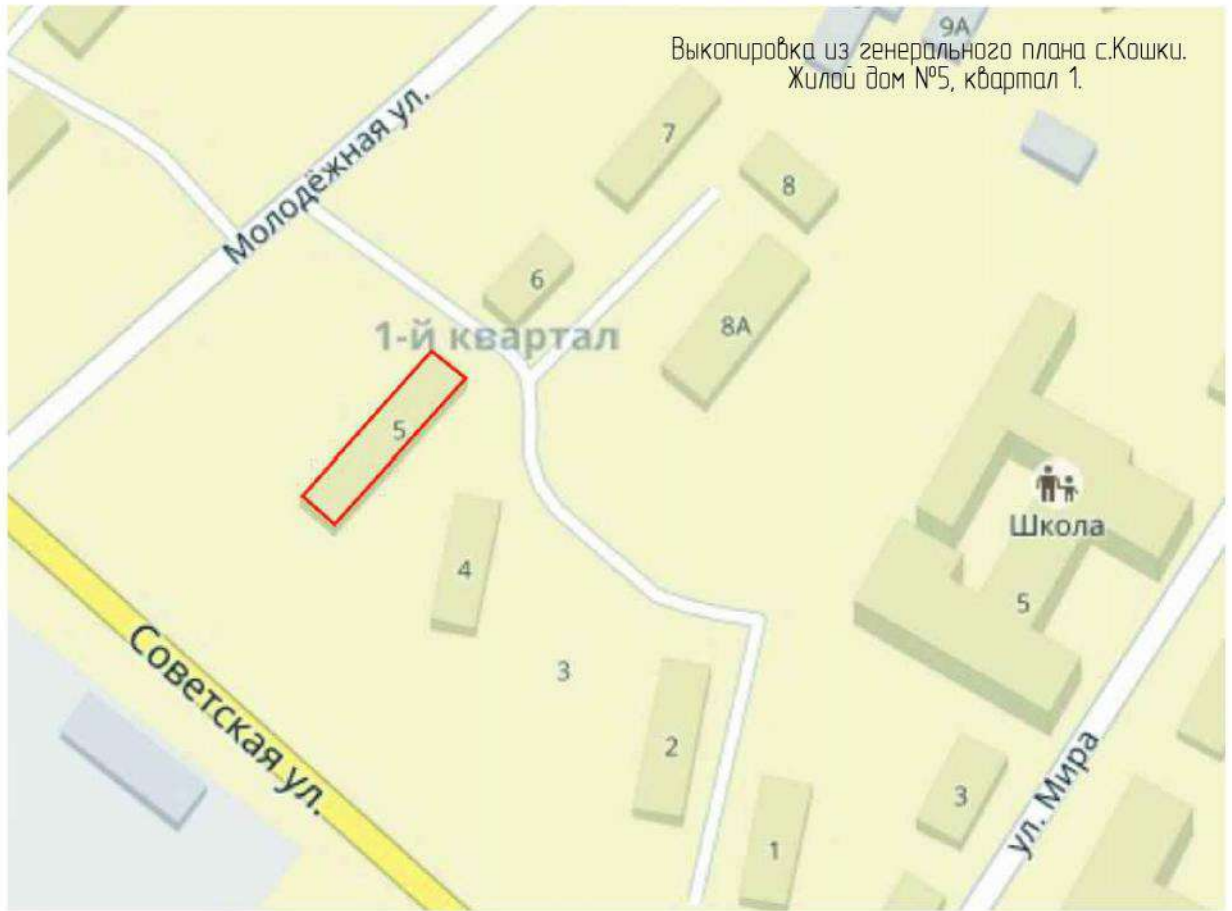

Согласовано			
Взам. инв. №			
Подп. и дата			
Инв. № подл.			








ГИП	Ахатчиков		
Разраб.	Хлебникова		

Дизайн-проект





Условные обозначения

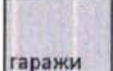-  - жилой дом
-  - урна металлическая самопрокидывающаяся
-  - скамья со спинкой
-  - ограждение по металлическим столбам с обшивкой из профилированного листа
-  13,1 - ограждение по металлическим столбам с обшивкой металлическим штакетником
-  - существующее ограждение
-  гаражи - существующие строения



Технико-экономические показатели

наименование	мп	площадь ограждения, м2	h ограждения, м
ограждение по металлическим столбам с обшивкой из профилированного листа	100	120	1,2
ограждение по металлическим столбам с обшивкой металлическим штакетником	12	14,4	1,2
установка скамьи со спинкой	3		
установка урн металлических	3		

Согласовано:

Старший по дому

Козлова О.А.

Благоустройство дворовой территории многоквартирного жилого дома №5, расположенного по адресу: Самарская область, Кошкинский район, с.Кошки, квартал 1			
Разработал		стадия	лиСТ
Проверил		ДП	1
Дизайн-проект		Комитет по жилищно-коммунальному хозяйству и строительству Администрации муниципального района Кошкинский	