


Благоустройство дворовой территории многоквартирного жилого дома №2, расположенного по адресу: Самарская область, Кошкинский район, с.Кошки, квартал 3

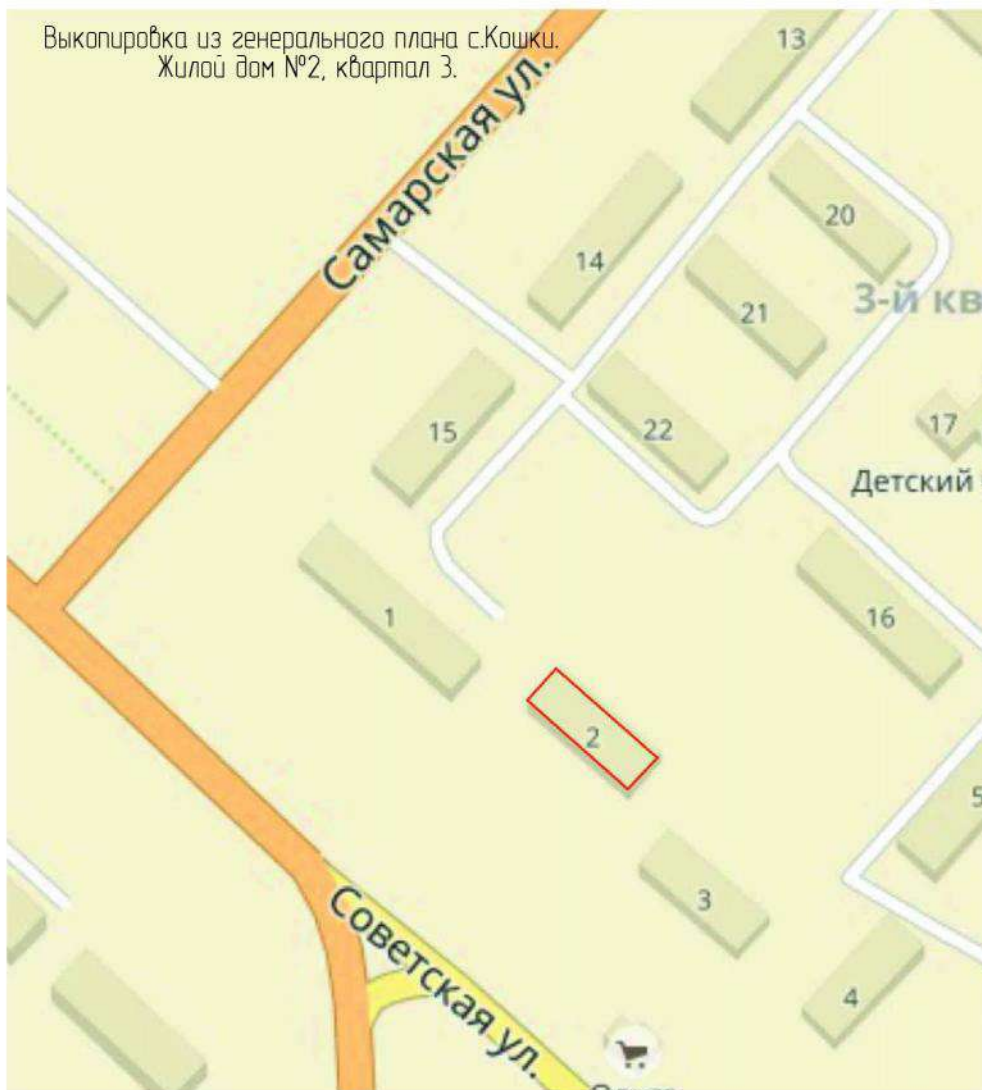


Согласовано			
Взам. инв. №			
Подп. и дата			
Инв. № подл.			

ГИП	Ахатчиков		
Разраб.	Хлебникова		




Дизайн-проект

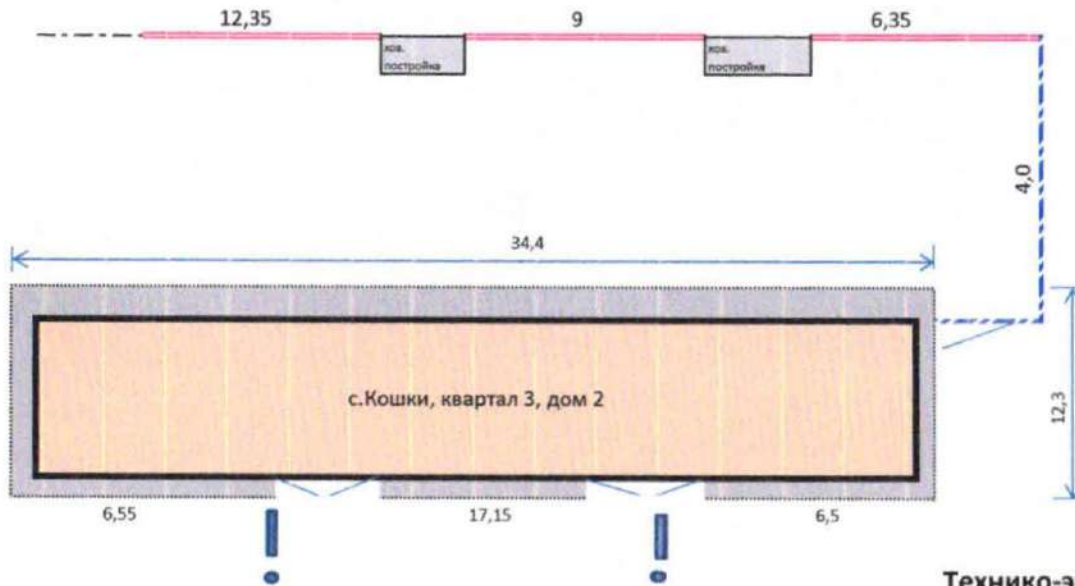



Технико-экономические показатели

наименование	мп, шт, м2	площадь ограждения, м2	h ограждения, м
установка скамьи со спинкой	2		
установка урн металлических	2		
ограждение по металлическим столбам с обшивкой из	27,7	33,24	1,2
ограждение по металлическим столбам с обшивкой металлическим	9	10,8	1,2
замена дверей в подъездах	2		
отмостка	89,24		



-  - жилой дом
-  - урна металлическая самопрокидывающаяся
-  - скамья со спинкой
-  36 - ограждение по металлическим столбам с обшивкой из профилированного листа
-  13,1 - ограждение по металлическим столбам с
-  - отмостка

Согласовано:

Старший по дому



Андрьянова С.И.

Благоустройство дворовой территории многоквартирного жилого дома №2, расположенного по адресу: Самарская область, Кошкинский район, с.Кошки, квартал 3			
Разработал		стадия	лиСТ
Проверил		ДП	1
Дизайн-проект		лиСТ	1
		Комитет по жилищно-коммунальному хозяйству и строительству Администрации муниципального района Кошкинский	