

Благоустройство дворовой территории многоквартирного
 жилого дома №3, расположенного по адресу:
 Самарская область, Кошкинский район, с.Кошки, квартал 3

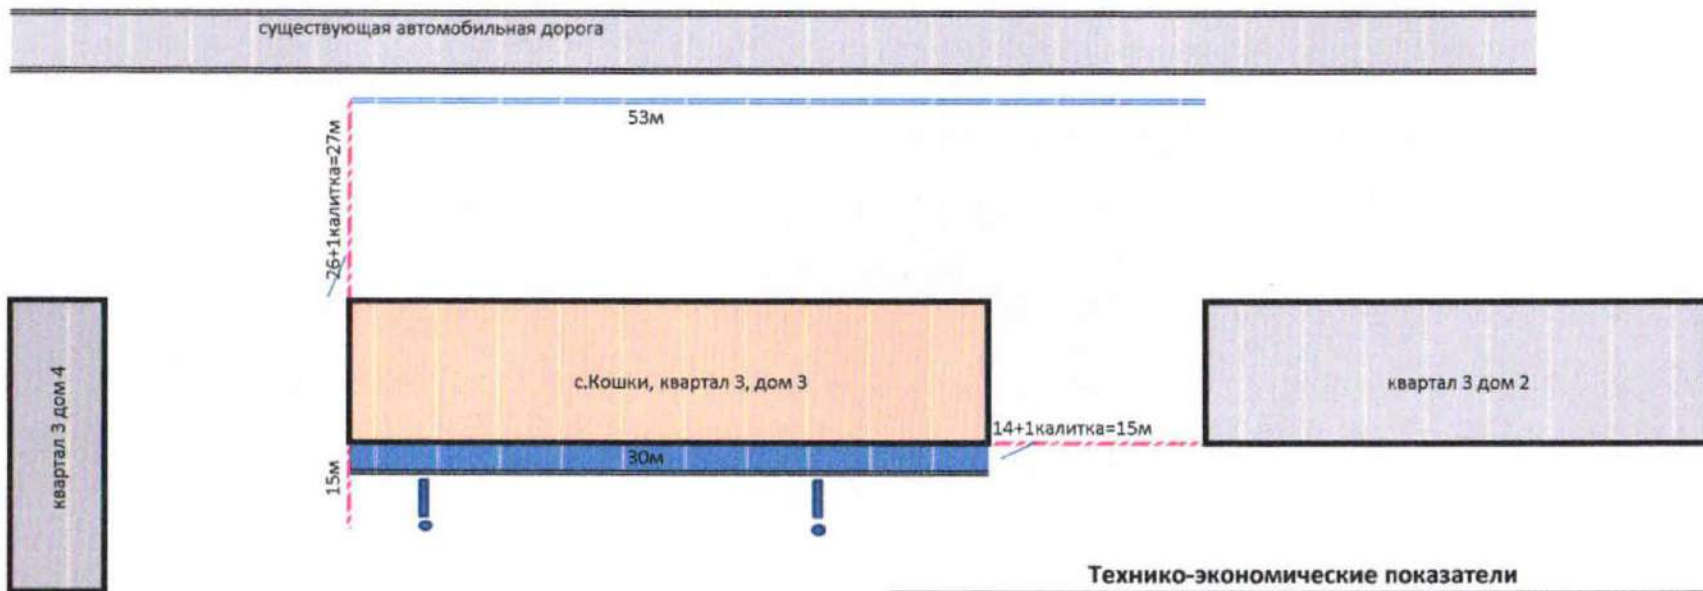


Согласовано			
Взам. инв. №			
Подп. и дата			
Инв. № подл.			

ГИП	Ахатчиков		
Разраб.	Хлебникова		

Дизайн-проект







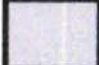




Технико-экономические показатели

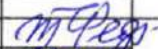

наименование	мп, шт	площадь ограждения, м2	h ограждения, м
ограждение по металлическим столбам с обшивкой из профилированного листа	53	63,6	1,2
ограждение по металлическим столбам с обшивкой металлическим штакетником	42/15	59,2	1,2/0,6
пешеходная дорожка, м2	30		
установка скамьи со спинкой	2		
установка урн металлических	2		

Условные обозначения

-  - жилой дом
-  - урна металлическая самопрокидывающаяся
-  - скамья со спинкой
-  53 - ограждение по металлическим столбам с обшивкой из профилированного листа
-  13,1 - ограждение по металлическим столбам с обшивкой металлическим штакетником
-  - пешеходная дорожка
-  - близстоящие здания

Согласовано:
Старший по дому


Лукьянова М.В.

Благоустройство дворовой территории многоквартирного жилого дома №3, расположенного по адресу: Самарская область, Кошкинский район, с.Кошки, квартал 3			
Разработал		стадия	ЛИСТ
Проверил		ДП	1
		Листов	1
Дизайн-проект Комитет по жилищно-коммунальному хозяйству и строительству Администрации муниципального района Кошкинский			