


Благоустройство дворовой территории многоквартирного
 жилого дома №9, расположенного по адресу:
 Самарская область, Кошкинский район, с.Кошки, квартал 3

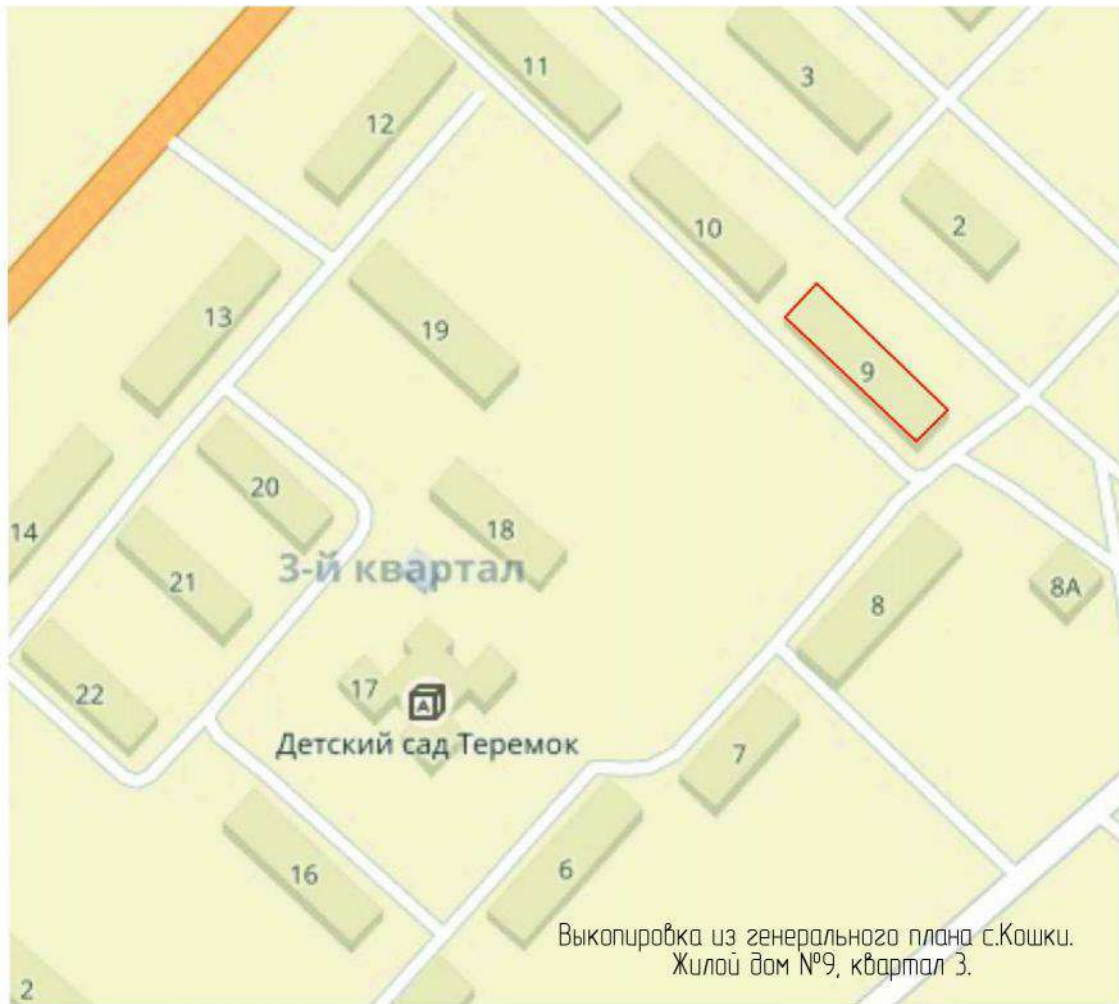


Согласовано			
Взам. инв. №			
Подп. и дата			
Инв. № подл.			





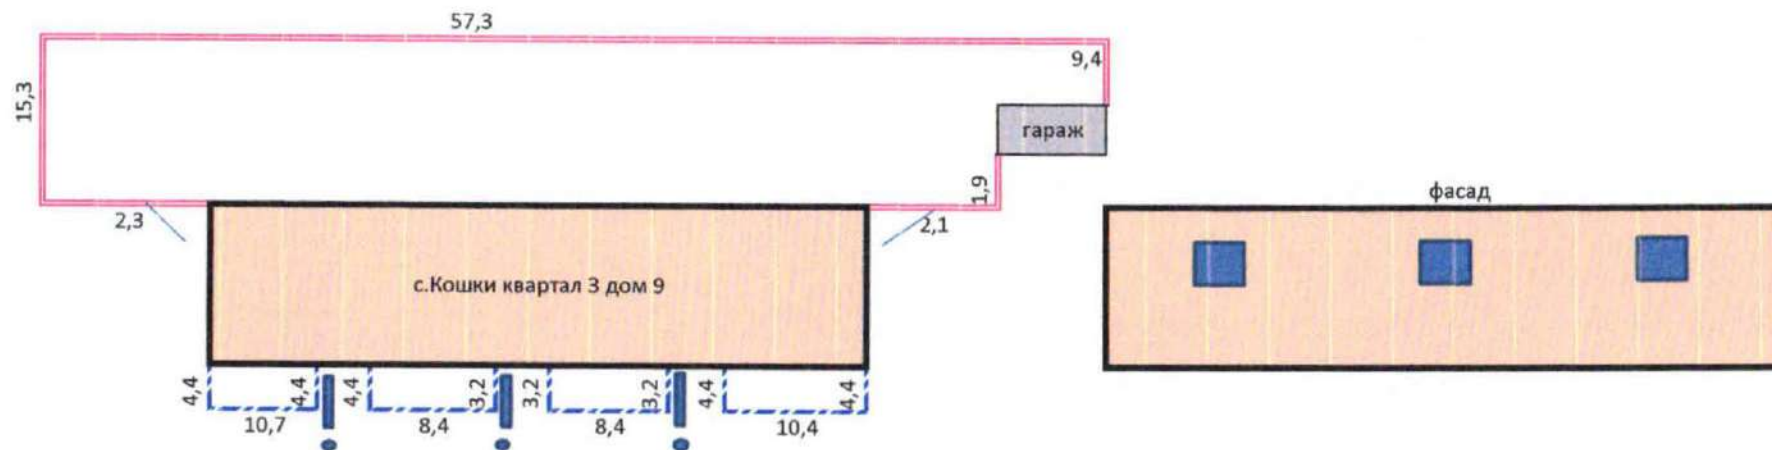

ГИП	Ахатчиков		
Разраб.	Хлебникова		

Дизайн-проект





Условные обозначения

-  - жилой дом, подлежащий благоустройству
-  - урна металлическая опрокидывающаяся
-  - скамья со спинкой
-  100 - ограждение по металлическим столбам с обшивкой из профилированного листа
-  35 - ограждение по металлическим столбам с обшивкой металлическим штакетником
-  - блок оконный пластиковый двухстворчатый с двухкамерным стеклопакетом (32 мм)


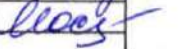
Технико-экономические показатели

наименование	мп, шт	площадь, м2	h ограждения, м
установка скамьи со спинкой	3		
установка урн металлических	3		
замена окон деревянных на пластиковые с двухкамерным стеклопакетом (32мм), размеры 1,5*1,5	3	6,75	
ограждение по металлическим столбам с обшивкой из профилированного листа	188,3	106	1,2
ограждение по металлическим столбам с обшивкой металлическим штакетником	71,5	50,1	0,7

Согласовано:

Старший по дому

Иванюхина Л.Г.

Благоустройство дворовой территории многоквартирного жилого дома №29, расположенного по адресу: Самарская область, Кошкинский район, с.Кошки, квартал 3					
Разработал		Дизайн-проект	стадия	ЛИСТ	ЛИСТОВ
Проверил			ДП	1	1
			Комитет по жилищно-коммунальному хозяйству и строительству Администрации муниципального района Кошкинский		