

Благоустройство дворовой территории многоквартирного
жилого дома №15, расположенного по адресу:
Самарская область, Кошкинский район, с.Кошки, квартал 3




Согласовано			
Инв. № подл.	Подп. и дата	Взам. инв. №	

ГИП	Ахатчиков		
Разраб.	Хлебникова		






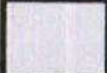
Дизайн-проект

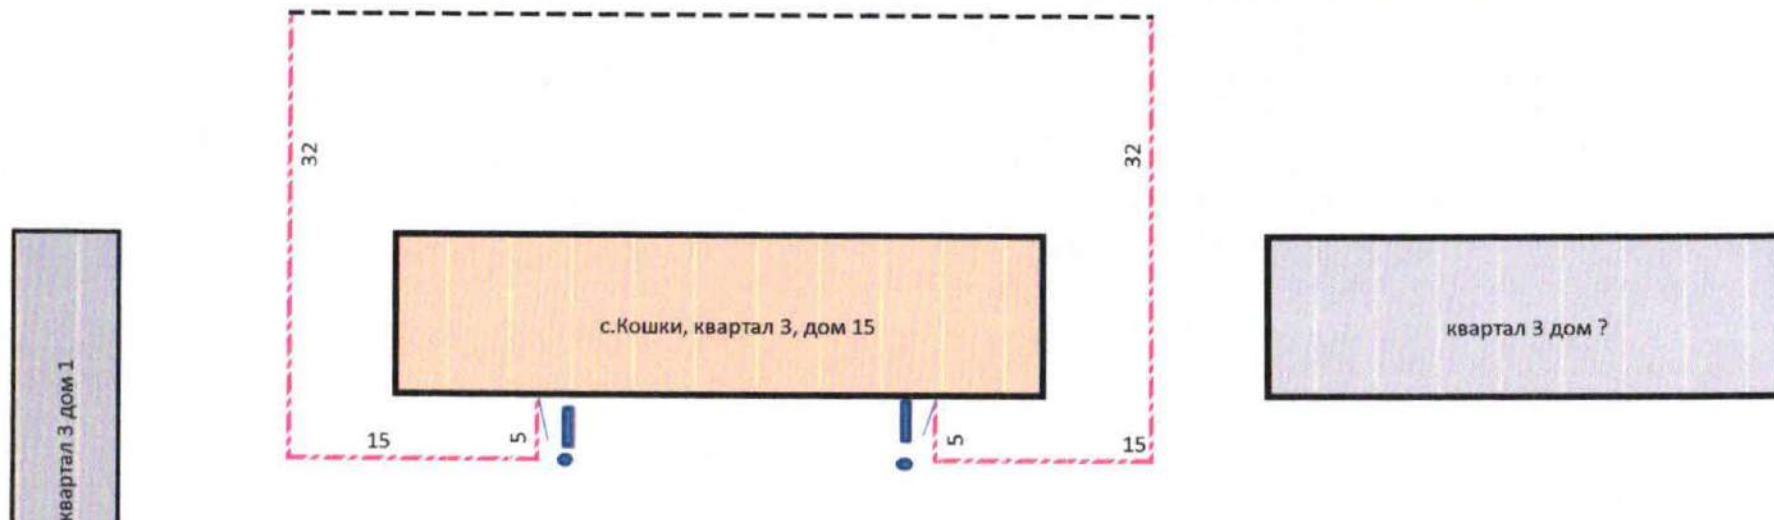

существующая автомобильная дорога



Условные обозначения

-  - жилой дом
-  - урна металлическая самопрокидывающаяся
-  - скамья со спинкой
-  13,1 - ограждение по металлическим столбам с обшивкой металлическим штакетником
-  - существующая автомобильная дорога
-  - близстоящие здания

Технико-экономические показатели

наименование	мп, шт	площадь ограждения, м2	h ограждения, м
установка скамьи со спинкой	2		
установка урн металлических самопрокидывающихся	2		
ограждение по металлическим столбам с обшивкой металлическим штакетником	104	124,8	1,2

Согласовано:

Старший по дому

Маслова М.Д.

<p>Благоустройство дворовой территории многоквартирного жилого дома №15, расположенного по адресу: Самарская область, Кошкинский район, с.Кошки, квартал 3</p>			
Разработал		стадия	лист
Проверил		ДП	1
<p>Дизайн-проект</p>		<p>лист</p>	
<p>Комитет по жилищно-коммунальному хозяйству и строительству Администрации муниципального района Кошкинский</p>			