


Благоустройство дворовой территории многоквартирного
жилого дома №6, расположенного по адресу:
Самарская область, Кошкинский район, с. Орловка, ул. Гагарина

Выкопировка из генерального плана с. Орловка
Жилой дом №6 по ул. Гагарина.

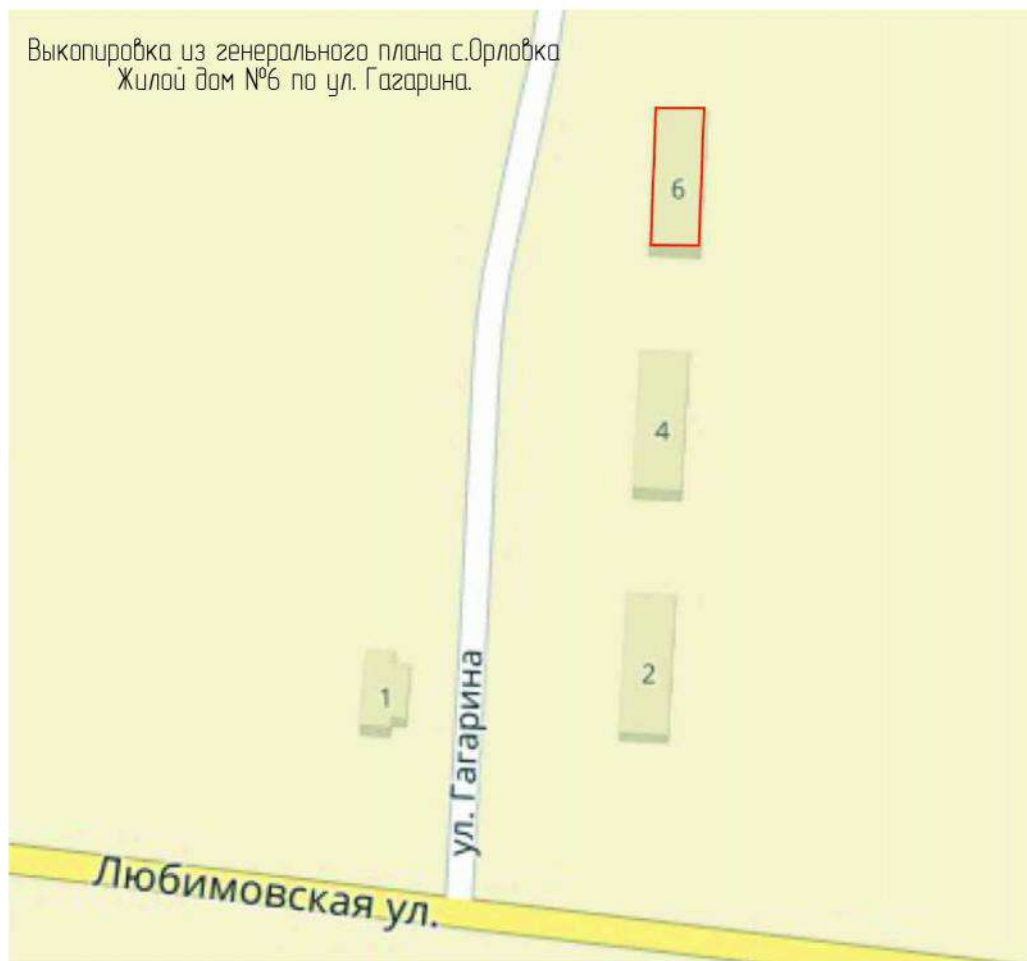

Согласовано

Взам. инв. №

Подп. и дата

Инв. № подл.

ГИП	Ахатчиков		
Разраб.	Хлебникова		

Дизайн-проект









Технико-экономические показатели

наименование	мп	площадь ограждения, м2	h ограждения, м
ограждение по металлическим столбам с обшивкой металлическим штакетником	162	194,4	1,2
установка скамьи со спинкой 1950x480x900мм	2		
установка урн металлических опрокидывающихся	2		

Условные обозначения

-  - жилой дом
-  - урна металлическая самопрокидывающаяся
-  - скамья со спинкой
-  - ограждение по металлическим столбам с

Согласовано:

Старший по дому



Мельникова М.В.

		Благоустройство дворовой территории многоквартирного жилого дома №6, расположенного по адресу: Самарская область, Кошкинский район, с.Орловка, ул.Гагарина			
Разработал	<i>М. Пегар</i>	Дизайн-проект	стадия	лиСТ	лиСТОВ
Проверил	<i>Мод</i>		ДП	1	1
		Комитет по жилищно-коммунальному хозяйству и строительству Администрации муниципального района Кошкинский			