

Заказчик – ООО «РИТЭК»

**«Обустройство куста скважин малого диаметра №113,111,112 и №
103,102,105,106,116,104,101 Столетовского месторождения (лицензия СМР
02275 НР, код участка недр 92275)»**

ДОКУМЕНТАЦИЯ ПО МЕЖЕВАНИЮ ТЕРРИТОРИИ

ПРОЕКТ МЕЖЕВАНИЯ ТЕРРИТОРИИ

Раздел 1. Проект межевания территории. Графическая часть

Раздел 2. Проект межевания территории. Текстовая часть

Самара 2024г

Заказчик – ООО «РИТЭК»

**«Обустройство куста скважин малого диаметра №113,111,112 и №
103,102,105,106,116,104,101 Столетовского месторождения (лицензия СМР
02275 НР, код участка недр 92275)»**

ДОКУМЕНТАЦИЯ ПО МЕЖЕВАНИЮ ТЕРРИТОРИИ

ПРОЕКТ МЕЖЕВАНИЯ ТЕРРИТОРИИ

Раздел 1. Проект межевания территории. Графическая часть
Раздел 2. Проект межевания территории. Текстовая часть

Генеральный директор
ООО «СВЗК»

Руководитель проекта



Н.А. Ховрин


Д.В. Савичев

Самара 2024г.


Раздел 1. Проект межевания территории. Графическая часть.

Инв. № подл.	Подп. и дата	Взам. инв. №							Лист
Изм.	Кол.уч.	Лист	№ док.	Подп.	Дата	ПМТ.ТЧ Разделы 1,2			3

[illegible]

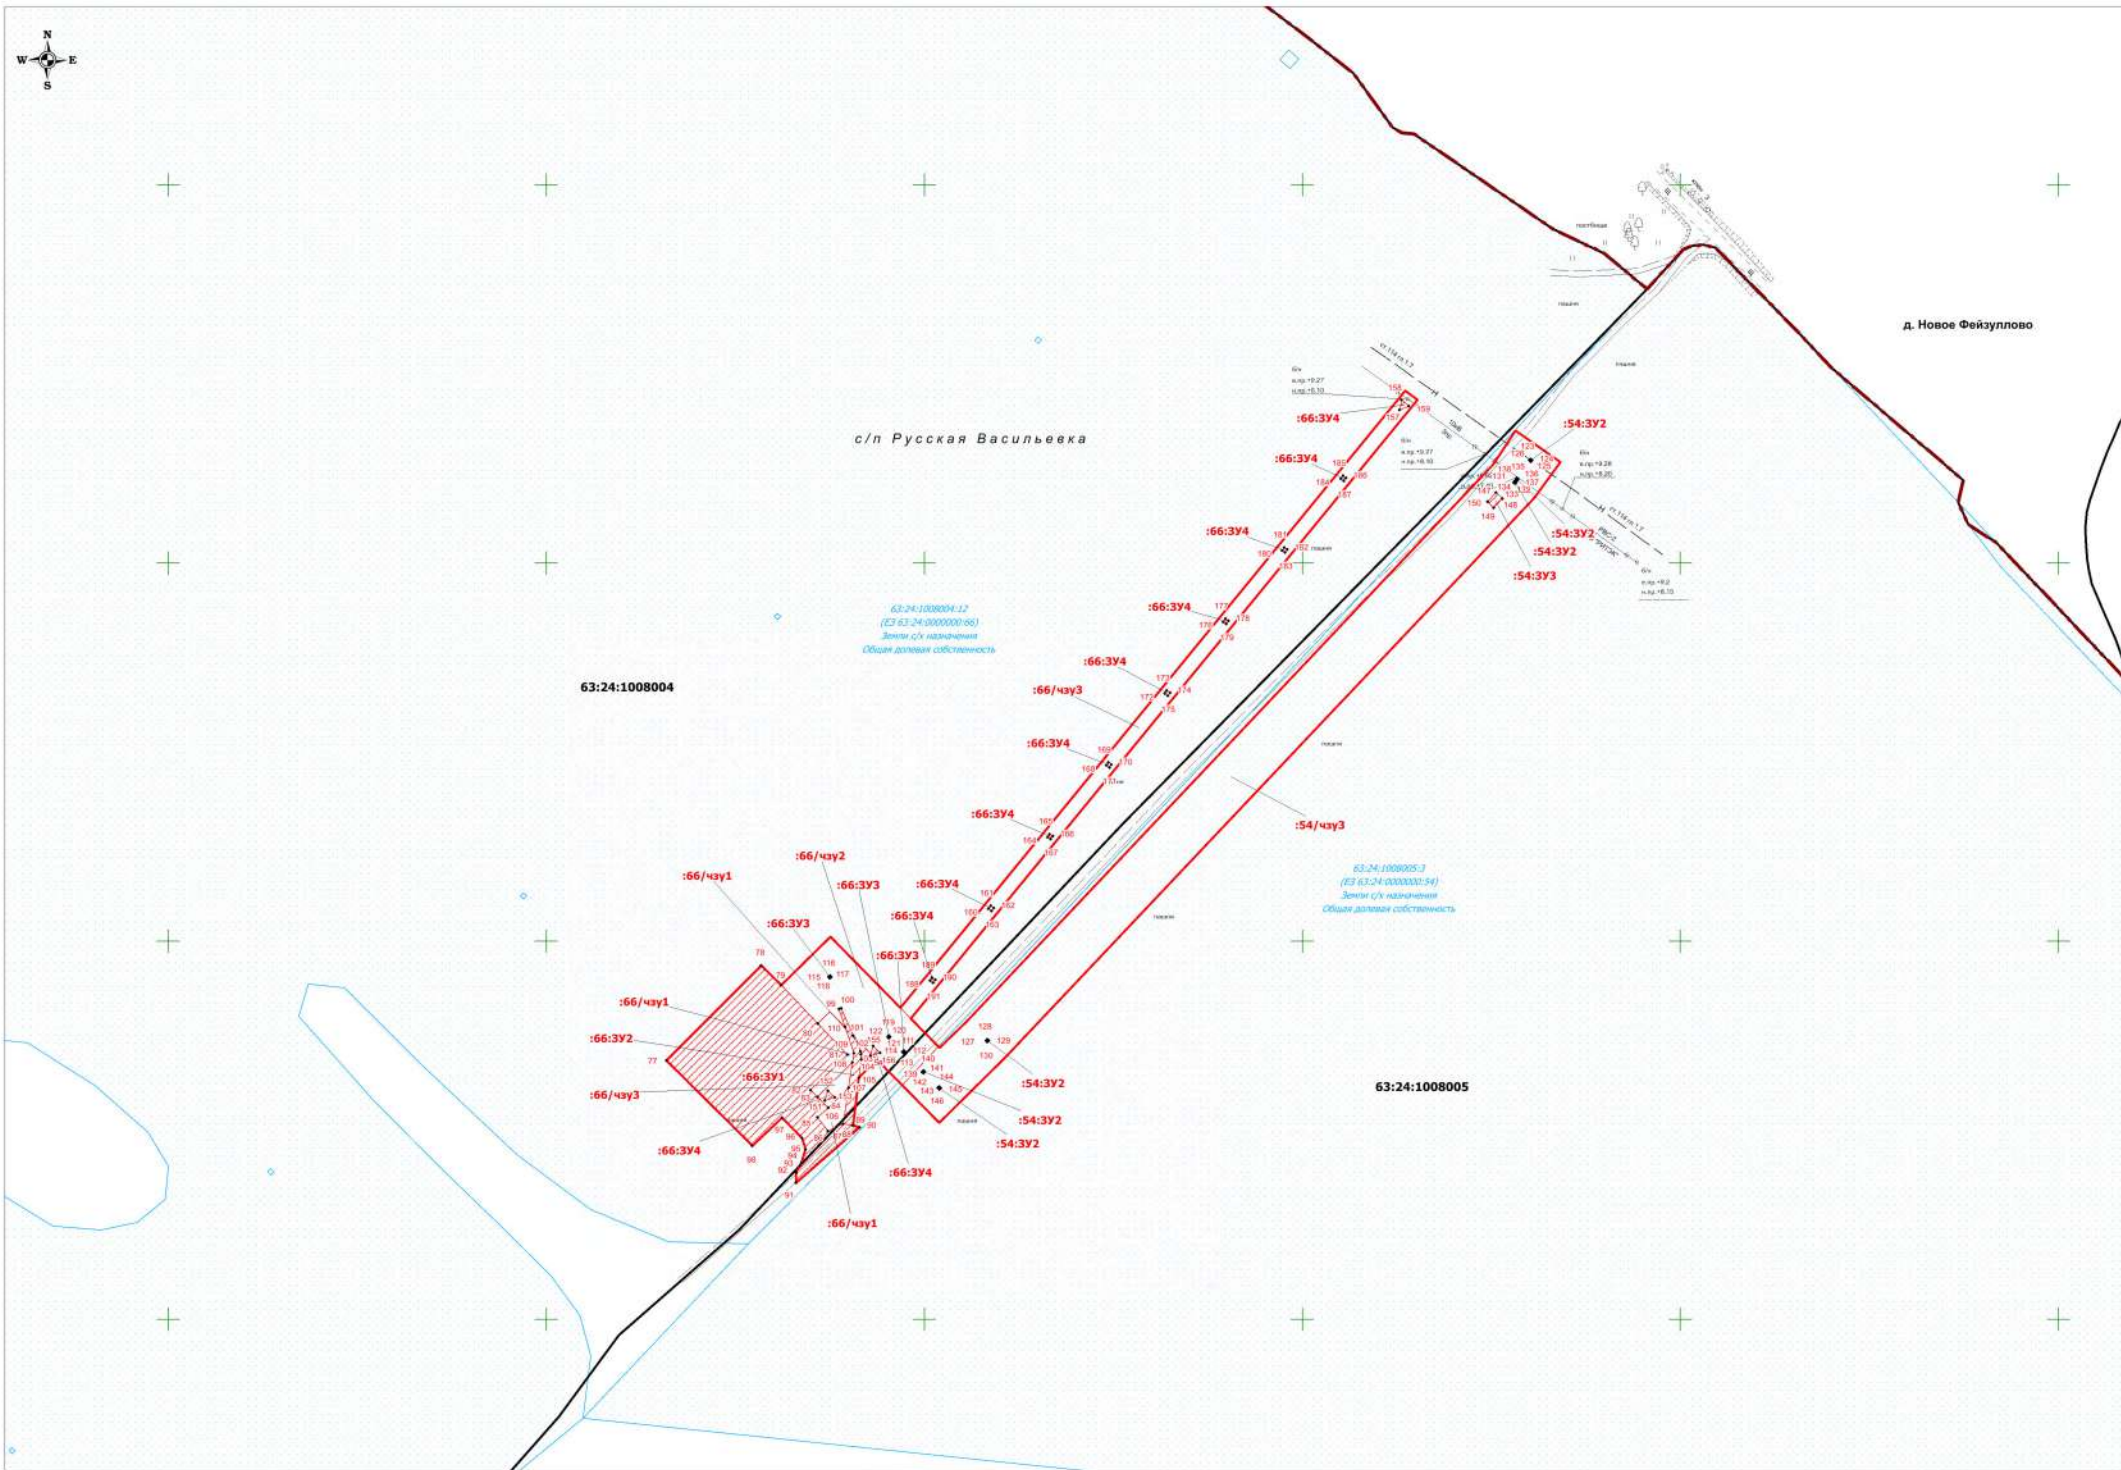

Изм.	Кол.уч.	Лист	№ док.	Подпись	Дата

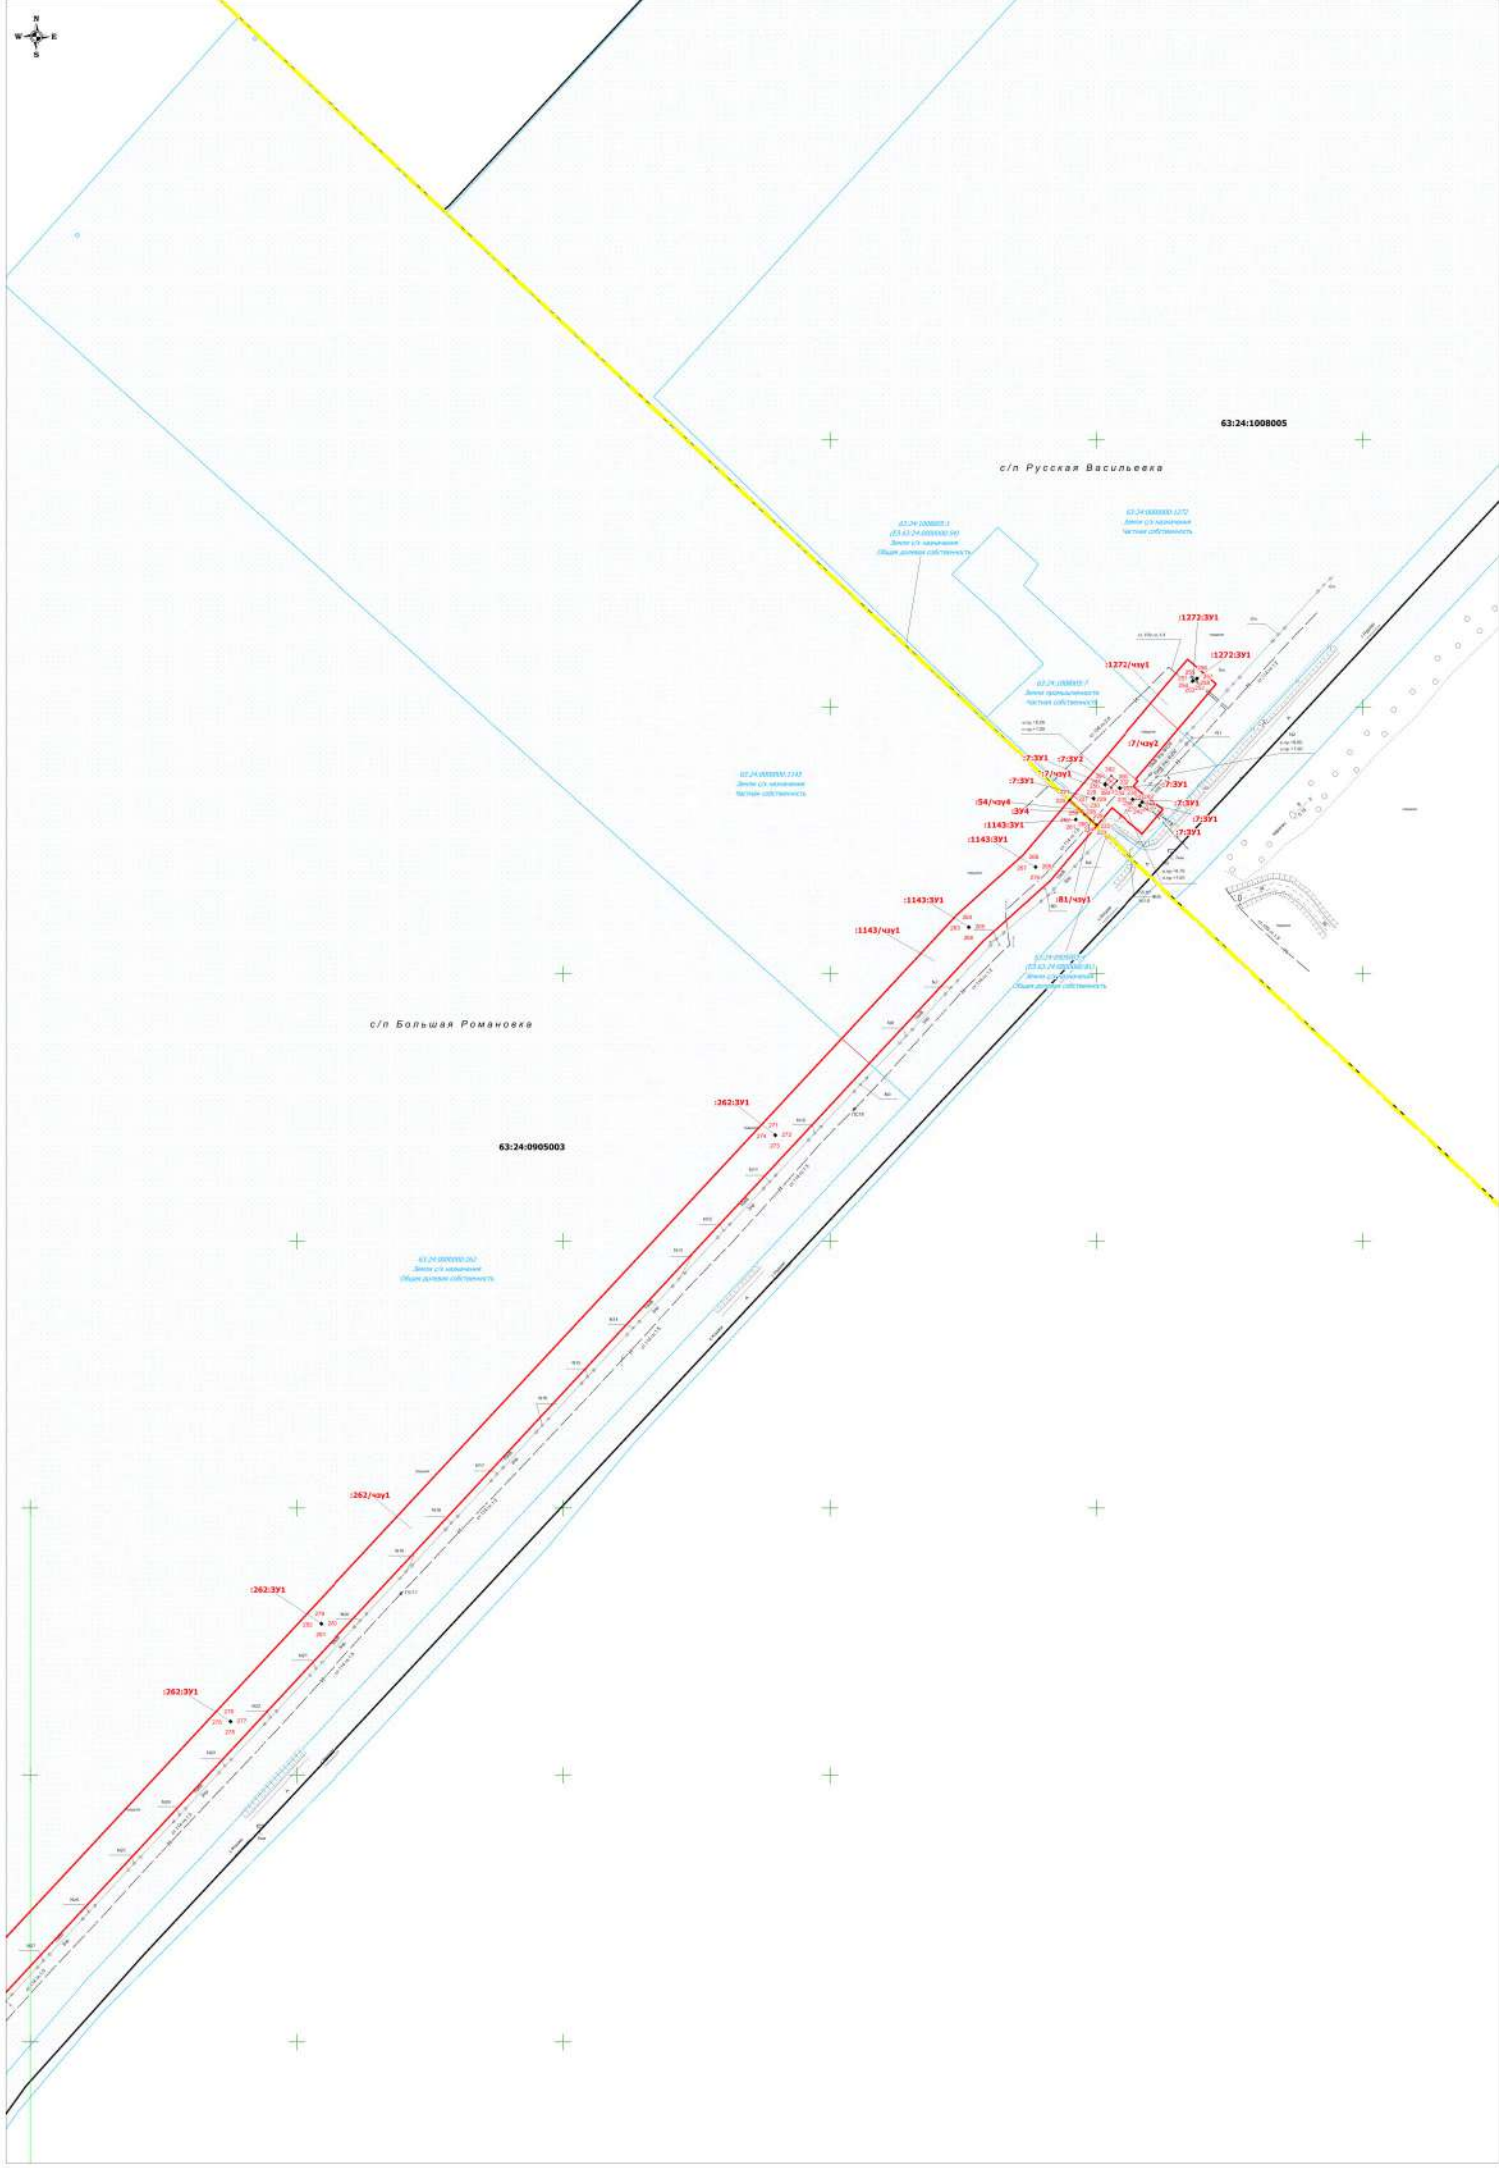





Лист 4
Лист 5

с/п Большая Романовка

63:24:0906004

63:24:0907002

с/п Шаповка

63:24:1402006

Раздел 2. Проект межевания территории. Текстовая часть.

Инв. № подл.	Подп. и дата	Взам. инв. №							Лист
Изм.	Кол.уч.	Лист	№ док.	Подп.	Дата	ПМТ.ТЧ Разделы 1,2			4

Проект межевания территории

Содержание:

№ п/п	Наименование	Лист
	Проект межевания территории. Графическая часть	
	Чертеж межевания территории М 1:2000	
	Проект межевания территории. Текстовая часть	
2.1	Перечень образуемых и изменяемых земельных участков и их частей.	
2.2	Перечень координат характерных точек образуемых земельных участков и их частей	
2.3	Сведения о границах территории, применительно к которой осуществляется подготовка проекта межевания, содержащие перечень координат характерных точек таких границ в системе координат, используемой для ведения Единого государственного реестра недвижимости. Координаты характерных точек границ территории, применительно к которой осуществляется подготовка проекта межевания, определяются в соответствии с требованиями к точности определения координат характерных точек границ, установленных в соответствии с Градостроительным кодексом Российской Федерации для территориальных зон	
2.4	Вид разрешенного использования образуемых земельных участков, предназначенных для размещения линейных объектов и объектов капитального строительства, проектируемых в составе линейного объекта, а также существующих земельных участков, занятых линейными объектами и объектами капитального строительства, входящими в состав линейных объектов, в соответствии с проектом планировки территории	

Инов. № подл.	Подп. и дата	Взам. инв. №

Изм.	Кол.уч.	Лист	№ док.	Подп.	Дата

ПМТ.ТЧ
Разделы 1,2

Лист
5

Основания для выполнения проекта межевания

Проект межевания территории разрабатывается в соответствии с проектом планировки территории в целях установления границ земельных участков, предназначенных для строительства и размещения объекта ООО «РИТЭК»: «Обустройство куста скважин малого диаметра №113,111,112 и № 103,102,105,106,116,104,101 Столетовского месторождения (лицензия СМР 02275 НР, код участка недр 92275)» согласно:

- Технического задания на выполнение проекта планировки территории и проекта межевания территории объекта: «Обустройство куста скважин малого диаметра №113,111,112 и № 103,102,105,106,116,104,101 Столетовского месторождения (лицензия СМР 02275 НР, код участка недр 92275)» в границах сельских поселений Шпановка, Большая Романовка, Русская Васильевка муниципального района Кошкинский Самарской области.

Цели и задачи выполнения проекта межевания территории

Подготовка проекта межевания территории осуществляется в целях определения местоположения границ образуемых и изменяемых земельных участков.

При подготовке проекта межевания территории определение местоположения границ образуемых и изменяемых земельных участков осуществляется в соответствии с градостроительными регламентами и нормами отвода земельных участков для конкретных видов деятельности, установленными в соответствии с федеральными законами, техническими регламентами.

Сформированные земельные участки должны обеспечить:

- возможность полноценной реализации прав на формируемые земельные участки, включая возможность полноценного использования в соответствии с назначением, и эксплуатационными качествами.
- возможность долгосрочного использования земельного участка.

Структура землепользования в пределах территории межевания, сформированная в результате межевания должна обеспечить условия для наиболее эффективного использования и развития этой территории.

В процессе межевания решаются следующие задачи:

- установление границ земельных участков необходимых для размещения объекта ООО «РИТЭК».

Проектом межевания границ отображены:

Инв. № подл.	Подп. и дата		Взам. инв. №		ПМТ.ТЧ Разделы 1,2						Лист
Изм.	Кол.уч.	Лист	№ док.	Подп.	Дата						6

- красные линии, утвержденные в составе проекта планировки территории;
- границы образуемых земельных участков и их частей.

2.1. ВЫВОДЫ ПО ПРОЕКТУ

Настоящим проектом выполнено:

Формирование границ образуемых и изменяемых земельных участков и их частей.

Размеры образуемых земельных участков под строительство линейного объекта приняты в соответствии с проектом полосы отвода выполненным ООО «СВЗК».

Проект межевания выполняется с учетом сохранения ранее образованных земельных участков, зарегистрированных в ГКН.

Земельные участки под строительство объекта образованы с учетом ранее поставленных на государственный кадастровый учет земельных участков.

Проект межевания территории является неотъемлемой частью проекта планировки территории. Каталоги координат и дирекционных углов образуемых земельных участков являются приложением к чертежу межевания, выполненном в М 1:500.

Проект межевания территории является основанием для установления границ земельных участков на местности, закрепления их межевыми знаками и регистрации в установленном порядке.

Инв. № подл.	Подп. и дата					Взам. инв. №				
Изм.	Кол.уч.	Лист	№ док.	Подп.	Дата					Лист
										7
						ПМТ.ТЧ				
						Разделы 1,2				

Инв. № подл.		Подп. и дата		Взам. инв. №										
Изм.			Перечень образуемых частях земельных участках, поставленных на государственный кадастровый учет											
Коп.ч														
Лист														
№докум.														
Подп.														
Дата														
ПМТ.ТЧ Разделы 1,2														
						№	Кадастровый номер_ЗУ	Обозначение_ЗУ_чзу	Вид отвода	Правообладатели	Адрес местоположение	Категория земель	Разрешенное использование	Площадь кв_м
						1	63:24:0000000:231	:231/чзу1	Временный	ОДС (аренда ООО СХП "Залесье")	Самарская обл., Кошкинский р-н, ПСК " Фейзуллово"	Земли с/х назначения	Для сельскохозяйственного производства	3093
						2	63:24:0000000:54	:54/чзу1	Временный	ОДС (аренда ООО СХП "Залесье")	Самарская обл., Кошкинский р-н, ПСК " Фейзуллово"	Земли с/х назначения	Для сельскохозяйственного производства	312
						3	63:24:0000000:489	:489/чзу1	Временный	ООО СХП "Залесье"	Самарская обл., Кошкинский р-н, ПСК "Фейзуллово", в границах КК 63:24:1008005, 63:24:1010002, 63:24:1011002	Земли с/х назначения	Для сельскохозяйственного производства	256
						4	63:24:0000000:509	:509/чзу1	Постоянный	Самарская область (Министерство транспорта и автомобильных дорог Самарской области (постоянное (бессрочное) пользование))	Самарская обл., Кошкинский р-н, с/п Русская Васильевка	Земли промышленност и	Под а/д общего пользования "Сергиевск-Кошки"-Островка-Новое Фейзуллово-Мамыково-граница района	1
						5	63:24:0000000:231	:231/чзу2	Временный	ОДС (аренда ООО СХП "Залесье")	Самарская обл., Кошкинский р-н, ПСК " Фейзуллово"	Земли с/х назначения	Для сельскохозяйственного производства	439
						6	63:24:0000000:54	:54/чзу2	Временный	ОДС (аренда ООО СХП "Залесье")	Самарская обл., Кошкинский р-н, ПСК " Фейзуллово"	Земли с/х назначения	Для сельскохозяйственного производства	149
						7	63:24:0000000:509	:509/чзу2	Временный	Самарская область (Министерство транспорта и автомобильных дорог Самарской области (постоянное (бессрочное) пользование))	Самарская обл., Кошкинский р-н, с/п Русская Васильевка	Земли промышленност и	Под а/д общего пользования "Сергиевск-Кошки"-Островка-Новое Фейзуллово-Мамыково-граница района	390
						8	63:24:0000000:489	:489/чзу2	Временный	ООО СХП "Залесье"	Самарская обл., Кошкинский р-н, ПСК "Фейзуллово", в границах КК 63:24:1008005, 63:24:1010002, 63:24:1011002	Земли с/х назначения	Для сельскохозяйственного производства	292
						9	63:24:0000000:509	:509/чзу3	Постоянный	Самарская область (Министерство транспорта и автомобильных дорог Самарской области (постоянное (бессрочное) пользование))	Самарская обл., Кошкинский р-н, с/п Русская Васильевка	Земли промышленност и	Под а/д общего пользования "Сергиевск-Кошки"-Островка-Новое Фейзуллово-Мамыково-граница района	4
						10	63:24:0000000:66	:66/чзу1	Временный	ОДС (аренда ООО СХП "Залесье")	Самарская обл., Кошкинский р-н, ПСК " Фейзуллово"	Земли с/х назначения	Для сельскохозяйственного производства	511
						11	63:24:0000000:66	:66/чзу2	Временный	ОДС (аренда ООО СХП "Залесье")	Самарская обл., Кошкинский р-н, ПСК " Фейзуллово"	Земли с/х назначения	Для сельскохозяйственного производства	2504
						12	63:24:0000000:54	:54/чзу3	Временный	ОДС (аренда ООО СХП "Залесье")	Самарская обл., Кошкинский р-н, ПСК " Фейзуллово"	Земли с/х назначения	Для сельскохозяйственного производства	13350
						13	63:24:0000000:66	:66/чзу3	Временный	ОДС (аренда ООО СХП "Залесье")	Самарская обл., Кошкинский р-н, ПСК " Фейзуллово"	Земли с/х назначения	Для сельскохозяйственного производства	3580
						14	63:24:1008005:7	:7/чзу1	Временный	ООО СХП "Залесье"	Самарская обл., Кошкинский р-н, с/п Русская Васильевка	Земли промышленност и	Для строительства и дальнейшего размещения производственного объекта МБСНУ	1785
						15	63:24:1008005:7	:7/чзу2	Временный	ООО СХП "Залесье"	Самарская обл., Кошкинский р-н, с/п Русская Васильевка	Земли промышленност и	Для строительства и дальнейшего размещения производственного объекта МБСНУ	1397
						16	63:24:0000000:1272	:1272/чзу1	Временный	ООО СХП "Залесье"	Самарская обл., Кошкинский р-н, с/п Русская Васильевка	Земли с/х назначения	Для сельскохозяйственного производства	1235
						17	63:24:0000000:54	:54/чзу4	Временный	ОДС (аренда ООО СХП "Залесье")	Самарская обл., Кошкинский р-н, ПСК " Фейзуллово"	Земли с/х назначения	Для сельскохозяйственного производства	127
						18	63:24:0000000:81	:81/чзу1	Временный	ОДС (аренда ООО СХП "Залесье")	Самарская обл., Кошкинский р-н, с/п Большая Романовка, территория СПК Залесье, участок 0000000/0081	Земли с/х назначения	Для сельскохозяйственного производства	442
19	63:24:0000000:1143	:1143/чзу1	Временный	ООО СХП "Залесье"	Самарская обл., Кошкинский р-н, ООО СХП "Залесье", земли ОДС в границах бывшего АОЗТ "Залесье", СПК "Залесье"	Земли с/х назначения	Для сельскохозяйственного производства	6905						
20	63:24:0000000:262	:262/чзу1	Временный	ОДС (аренда ООО СХП "Залесье")	Самарская обл., Кошкинский р-н, ООО СХП "Залесье", земли ОДС в границах бывшего АОЗТ "Залесье", СПК "Залесье"	Земли с/х назначения	Для сельскохозяйственного производства	30114						
21	63:24:0000000:256	:256/чзу1	Временный	ООО СХП "Залесье"	Самарская обл., Кошкинский р-н, ООО СХП "Залесье", земли ОДС в	Земли с/х назначения	Для сельскохозяйственного производства	23923						
12	Лист													

Инв. № подл.		Подп. и дата		Взам. инв. №					
Изм. Копуч Лист Нрдож Подп. Дата									
- Проектом не предусмотрено образование земельных участков, которые будут отнесены к территориям общего пользования или имуществу общего пользования; - Проектом не предусмотрено образование земельных участков, в отношении которых предполагается резервирование и (или) изъятие для государственных или муниципальных нужд Общая площадь земельных участков, поставленных на кадастровый учет: 147829 м									

ПМТ.ТЧ
Разделы 1,2

13Лист

2.2. Перечень координат характерных точек образуемых земельных участков

Сведения о границах территории, в отношении которой утвержден проект межевания, содержащие перечень координат характерных точек этих границ в системе координат, используемой для ведения ЕГРН приведены в таблице «Ведомость координат поворотных точек границ формируемых земельных участков и частей земельных участков, отображенных на плане межевания».

Условный номер земельного участка 63:24:0000000:231:3У1		
Площадь земельного участка 7893 м ²		
Обозначение характерных точек границ	Координаты, м	
	X	Y
1	2	3
1	506461,86	1403862,30
2	506463,88	1403863,94
3	506494,00	1403888,34
4	506489,73	1403893,43
5	506478,95	1403887,73
6	506472,23	1403889,16
7	506450,06	1403911,74
8	506441,92	1403922,16
9	506448,94	1403929,38
10	506405,71	1403976,94
11	506330,47	1403909,24
12	506357,49	1403878,91
13	506374,87	1403859,40
14	506378,65	1403862,94
15	506427,47	1403908,58
16	506433,36	1403902,72
17	506434,92	1403901,17
18	506439,78	1403905,59
19	506454,78	1403879,51
20	506458,85	1403867,50
1	506461,86	1403862,30

Условный номер земельного участка 63:24:1011001:3У1		
Площадь земельного участка 504 м ²		
Обозначение характерных точек границ	Координаты, м	
	X	Y
1	2	3
21	506426,44	1403782,23
22	506414,24	1403795,46
23	506393,77	1403776,35
24	506405,97	1403763,13
21	506426,44	1403782,23

Условный номер земельного участка 63:24:0000000:231:3У2		
---	--	--

Инв. № подл.	Подп. и дата	Взам. инв. №	Условный номер земельного участка63:24:1011001:3У1 Площадь земельного участка 504 м² <table><thead><tr><th rowspan="2">Обозначение характерных точек границ</th><th colspan="2">Координаты, м</th></tr><tr><th>X</th><th>Y</th></tr></thead><tbody><tr><td>1</td><td>2</td><td>3</td></tr><tr><td>21</td><td>506426,44</td><td>1403782,23</td></tr><tr><td>22</td><td>506414,24</td><td>1403795,46</td></tr><tr><td>23</td><td>506393,77</td><td>1403776,35</td></tr><tr><td>24</td><td>506405,97</td><td>1403763,13</td></tr><tr><td>21</td><td>506426,44</td><td>1403782,23</td></tr></tbody></table>										Обозначение характерных точек границ	Координаты, м		X	Y	1	2	3	21	506426,44	1403782,23	22	506414,24	1403795,46	23	506393,77	1403776,35	24	506405,97	1403763,13	21	506426,44	1403782,23
			Обозначение характерных точек границ	Координаты, м																															
X	Y																																		
1	2	3																																	
21	506426,44	1403782,23																																	
22	506414,24	1403795,46																																	
23	506393,77	1403776,35																																	
24	506405,97	1403763,13																																	
21	506426,44	1403782,23																																	
Условный номер земельного участка63:24:0000000:231:3У2 <table><thead><tr><th>Изм.</th><th>Кол.уч.</th><th>Лист</th><th>№ док.</th><th>Подп.</th><th>Дата</th><th rowspan="2">ПМТ Разделы 1,2</th><th rowspan="2">Лист 14</th></tr></thead><tbody><tr><td> </td><td> </td><td> </td><td> </td><td> </td><td> </td></tr></tbody></table>													Изм.	Кол.уч.	Лист	№ док.	Подп.	Дата	ПМТ Разделы 1,2	Лист 14															
Изм.	Кол.уч.	Лист	№ док.	Подп.	Дата	ПМТ Разделы 1,2	Лист 14																												

Взам. инв. №		42		506425,03		1403765,30				
		43		506424,35		1403764,56				
		44		506425,04		1403763,84				
		41		506425,74		1403764,59				
Подп. и дата		Условный номер земельного участка						63:24:0000000:489:3У1		
		Площадь земельного участка 1 м ²								
		Обозначение характерных точек границ		Координаты, м						
				X			Y			
		1		2			3			
		45		506473,37			1403712,88			
		46		506472,66			1403713,59			
		47		506471,98			1403712,85			
Инв. № подл.								ПМТ Разделы 1,2		Лист 15
		Изм.	Кол.уч.	Лист	№ док.	Подп.	Дата			

Площадь земельного участка 3 м ²		
Обозначение характерных точек границ	Координаты, м	
	X	Y
1	2	3
63:24:0000000:231:3У2(1)		
25	506347,26	1403848,36
26	506347,93	1403849,09
27	506347,18	1403849,74
28	506346,49	1403849,03
25	506347,26	1403848,36
63:24:0000000:231:3У2(2)		
29	506397,89	1403795,15
30	506397,11	1403795,77
31	506396,45	1403795,03
32	506397,25	1403794,40
29	506397,89	1403795,15
63:24:0000000:231:3У2(3)		
33	506385,59	1403806,70
34	506386,32	1403807,37
35	506385,63	1403808,08
36	506384,88	1403807,44
33	506385,59	1403806,70

Условный номер земельного участка			63:24:0000000:54:3У1		
Площадь земельного участка 2 м²					
Обозначение характерных точек границ	Координаты, м				
	X		Y		
1	2		3		
63:24:0000000:54:3У1(1)					
37	506422,79		1403767,80		
38	506422,11		1403768,54		
39	506421,40		1403767,82		
40	506422,07		1403767,08		
37	506422,79		1403767,80		
63:24:0000000:54:3У1(2)					
41	506425,74		1403764,59		
42	506425,03		1403765,30		
43	506424,35		1403764,56		
44	506425,04		1403763,84		
41	506425,74		1403764,59		

Условный номер земельного участка		63:24:0000000:489:3У1	
Площадь земельного участка 1 м ²			
Обозначение характерных точек границ	Координаты, м		
	X	Y	
1	2	3	
45	506473,37	1403712,88	
46	506472,66	1403713,59	
47	506471,98	1403712,85	

Инв. №подл.	Взам. инв. №	Площадь земельного участка 16 м ²										Лист
		Обозначение характерных точек границ					Координаты, м					
							X			Y		
		1					2			3		
		63:24:0000000:231:3У(1)										
		63					506441,84			1403898,96		
		64					506437,34			1403901,75		
		65					506437,52			1403896,46		
		63					506441,84			1403898,96		
		63:24:0000000:231:3У(2)										
		66					506451,90			1403874,49		
		67					506453,60			1403875,54		
		68					506452,55			1403877,24		
		69					506450,85			1403876,19		
								ПМТ Разделы 1,2				
Изм.	Кол.уч.	Лист	№док.	Подп.	Дата	16						

1	2	3
48	506472,68	1403712,13
45	506473,37	1403712,88

Условный номер земельного участка			63:24:0000000:489:3У2		
Площадь земельного участка 35 м ²					
Обозначение характерных точек границ	Координаты, м				
	X		Y		
1	2		3		
49	506471,81		1403715,33		
50	506466,07		1403721,75		
51	506464,57		1403720,64		
52	506465,58		1403719,37		
53	506463,58		1403717,52		
54	506468,08		1403712,69		
49	506471,81		1403715,33		

Условный номер земельного участка		63:24:1011001:3У2	
Площадь земельного участка 144 м ²			
Обозначение характерных точек границ	Координаты, м		
	X	Y	
1	2	3	
55	506481,48	1403833,58	
56	506472,22	1403849,56	
57	506466,20	1403843,94	
58	506475,45	1403827,96	
55	506481,48	1403833,58	
59	506472,19	1403839,65	
60	506473,89	1403840,70	
61	506472,84	1403842,40	
62	506471,14	1403841,35	
59	506472,19	1403839,65	

Условный номер земельного участка		63:24:0000000:231:3У3	
Площадь земельного участка 16 м ²			
Обозначение характерных точек границ	Координаты, м		
	X	Y	
1	2	3	
63:24:0000000:231:3У(1)			
63	506441,84	1403898,96	
64	506437,34	1403901,75	
65	506437,52	1403896,46	
63	506441,84	1403898,96	
63:24:0000000:231:3У(2)			
66	506451,90	1403874,49	
67	506453,60	1403875,54	
68	506452,55	1403877,24	
69	506450,85	1403876,19	

Инв. № подл.						ПМТ Разделы 1,2	Лист 17
Подп. и дата						ПМТ Разделы 1,2	Лист 17
Взам. инв. №						ПМТ Разделы 1,2	Лист 17

1	2	3
66	506451,90	1403874,49
Условный номер земельного участка 63:24:1011001:3У3		
Площадь земельного участка 4 м ²		
Обозначение характерных точек границ	Координаты, м	
	X	Y
1	2	3
59	506472,19	1403839,65
60	506473,89	1403840,70
61	506472,84	1403842,40
62	506471,14	1403841,35
59	506472,19	1403839,65

Условный номер земельного участка 63:24:0000000:489:3У3		
Площадь земельного участка 16 м ²		
Обозначение характерных точек границ	Координаты, м	
	X	Y
1	2	3
63:24:0000000:489:3У3(1)		
70	506519,38	1403760,13
71	506519,10	1403765,41
72	506514,82	1403762,82
70	506519,38	1403760,13
63:24:0000000:489:3У3(2)		
73	506514,80	1403769,84
74	506513,75	1403771,54
75	506512,05	1403770,49
76	506513,10	1403768,79
73	506514,80	1403769,84

Условный номер земельного участка 63:24:0000000:66:3У1		
Площадь земельного участка 5288 м ²		
Обозначение характерных точек границ	Координаты, м	
	X	Y
1	2	3
77	507336,95	1403463,57
78	507387,12	1403513,61
79	507376,67	1403524,16
80	507356,42	1403543,52
81	507339,94	1403559,28
82	507321,36	1403539,67
83	507317,62	1403543,42
84	507311,94	1403549,10
85	507306,76	1403543,43
86	507299,53	1403549,00
87	507301,70	1403553,44
88	507303,42	1403556,95
89	507302,48	1403562,19

1	2	3
90	507301,47	1403565,78
91	507272,26	1403532,09
92	507277,50	1403532,21
93	507281,20	1403534,08
94	507282,70	1403534,83
95	507290,01	1403537,16
96	507295,85	1403535,33
97	507306,66	1403524,62
98	507291,71	1403508,96
77	507336,95	1403463,57

Условный номер земельного участка 63:24:0000000:66:3У2

Площадь земельного участка 245 м²

Обозначение характерных точек границ	Координаты, м	
	X	Y
1	2	3
99	507364,14	1403554,76
100	507364,64	1403556,00
101	507350,08	1403562,36
102	507341,85	1403566,27
103	507340,25	1403566,38
104	507337,51	1403566,56
105	507328,01	1403565,37
89	507302,48	1403562,19
88	507303,42	1403556,95
106	507305,80	1403557,31
107	507322,58	1403559,88
108	507335,84	1403561,90
109	507340,74	1403562,65
110	507354,50	1403558,01
99	507364,14	1403554,76

Условный номер земельного участка 63:24:0000000:66:3У3

Площадь земельного участка 3 м²

Обозначение характерных точек границ	Координаты, м	
	X	Y
1	2	3
63:24:0000000:66:3У3(1)		
111	507342,16	1403589,06
112	507341,50	1403589,80
113	507340,71	1403589,19
114	507341,39	1403588,43
111	507342,16	1403589,06
63:24:0000000:66:3У3(2)		
115	507381,14	1403549,33
116	507381,81	1403550,06
117	507381,06	1403550,70
118	507380,36	1403549,99
115	507381,14	1403549,33

Взам. инв. №

Подп. и дата

Инв. № подл.

Изм.	Кол.уч.	Лист	№ док.	Подп.	Дата
------	---------	------	--------	-------	------

ПМТ
Разделы 1,2

Лист
18

1	2	3
63:24:0000000:66:3Y3(3)		
119	507350,16	1403581,15
120	507349,50	1403581,89
121	507348,71	1403581,28
122	507349,39	1403580,52
119	507350,16	1403581,15

Условный номер земельного участка			63:24:0000000:54:3У2
Площадь земельного участка 6 м ²			
Обозначение характерных точек границ	Координаты, м		
	X	Y	
1	2	3	
63:24:0000000:54:3У2(1)			
123	507655,12	1403920,77	
124	507654,47	1403921,53	
125	507653,67	1403920,92	
126	507654,32	1403920,16	
123	507655,12	1403920,77	
63:24:0000000:54:3У2(2)			
127	507347,37	1403632,59	
128	507348,07	1403633,29	
129	507347,42	1403634,04	
130	507346,71	1403633,33	
127	507347,37	1403632,59	
63:24:0000000:54:3У2(3)			
131	507643,45	1403912,43	
132	507642,81	1403913,20	
133	507642,01	1403912,59	
134	507642,67	1403911,83	
131	507643,45	1403912,43	
63:24:0000000:54:3У2(4)			
135	507645,09	1403913,55	
136	507644,42	1403914,29	
137	507643,65	1403913,65	
138	507644,33	1403912,92	
135	507645,09	1403913,55	
63:24:0000000:54:3У2(5)			
139	507330,88	1403598,80	
140	507331,65	1403599,43	
141	507330,99	1403600,17	
142	507330,20	1403599,56	
139	507330,88	1403598,80	
63:24:0000000:54:3У2(6)			
143	507322,40	1403607,14	
144	507323,04	1403607,89	
145	507322,35	1403608,59	
146	507321,69	1403607,83	
143	507322,40	1403607,14	

Условный номер земельного участка	63:24:0000000:54:3У3
-----------------------------------	----------------------

Взам. инв. №	63:24:0000000:54:3У2(5)			139	507330,88	1403598,80
				140	507331,65	1403599,43
Подп. и дата				141	507330,99	1403600,17
				142	507330,20	1403599,56
				139	507330,88	1403598,80
	63:24:0000000:54:3У2(6)			143	507322,40	1403607,14
				144	507323,04	1403607,89
				145	507322,35	1403608,59
Инв. № подл.				146	507321,69	1403607,83
				143	507322,40	1403607,14
	Условный номер земельного участка					
	63:24:0000000:54:3У3					
	ПМТ					
	Разделы 1,2					
Изм.	Кол.уч.	Лист	№ док.	Подп.	Дата	Лист
						19

Площадь земельного участка 31 м ²		
Обозначение характерных точек границ	Координаты, м	
	X	Y
1	2	3
147	507637,30	1403902,44
148	507634,19	1403905,84
149	507629,29	1403901,13
150	507632,38	1403897,86
147	507637,30	1403902,44

Условный номер земельного участка	63:24:0000000:66:3У4
-----------------------------------	----------------------

Площадь земельного участка 68 м ²		
Обозначение характерных точек границ	Координаты, м	
	X	Y
1	2	3
63:24:0000000:66:3У4(1)		
151	507315,83	1403547,32
152	507320,93	1403548,87
153	507317,33	1403552,48
151	507315,83	1403547,32
63:24:0000000:66:3У4(2)		
154	507339,56	1403571,40
155	507344,63	1403572,93
156	507341,04	1403576,52
154	507339,56	1403571,40
63:24:0000000:66:3У4(3)		
157	507681,08	1403851,42
158	507686,27	1403852,44
159	507683,11	1403856,31
157	507681,08	1403851,42
63:24:0000000:66:3У4(4)		
160	507417,12	1403633,91
161	507418,77	1403635,05
162	507417,62	1403636,69
163	507415,98	1403635,55
160	507417,12	1403633,91
63:24:0000000:66:3У4(5)		
164	507455,07	1403665,16
165	507456,72	1403666,30
166	507455,57	1403667,94
167	507453,93	1403666,80
164	507455,07	1403665,16
63:24:0000000:66:3У4(6)		
168	507492,94	1403696,21
169	507494,59	1403697,35
170	507493,44	1403698,99
171	507491,80	1403697,85
168	507492,94	1403696,21
63:24:0000000:66:3У4(7)		
172	507531,00	1403727,16

Взам. инв. №		63:24:0000000:66:3У4(5)					
		164	507455,07	1403665,16			
Подп. и дата		165	507456,72	1403666,30			
		166	507455,57	1403667,94			
		167	507453,93	1403666,80			
		164	507455,07	1403665,16			
		63:24:0000000:66:3У4(6)					
		168	507492,94	1403696,21			
		169	507494,59	1403697,35			
Инв. № подл.		170	507493,44	1403698,99			
		171	507491,80	1403697,85			
		168	507492,94	1403696,21			
		63:24:0000000:66:3У4(7)					
		172	507531,00	1403727,16			
Изм.	Кол.уч.	Лист	№ док.	Подп.	Дата	ПМТ Разделы 1,2	Лист
							20

Взам. инв. №	Подп. и дата	Инв. № подл.	193						502525,46	1401493,50
			194						502501,63	1401526,01
			195						502495,93	1401533,44
			196						502462,76	1401529,85
			197						502479,18	1401506,43
			198						502481,12	1401503,67
			199						502496,60	1401505,35
			192						502523,86	1401493,33
			200						502498,28	1401518,10
			201						502499,24	1401518,23
			202						502499,08	1401519,22
			203						502498,10	1401519,13
			200						502498,28	1401518,10
			63:24:0000000:3У4(2)							

1	2	3
173	507532,65	1403728,30
174	507531,50	1403729,94
175	507529,86	1403728,80
172	507531,00	1403727,16
63:24:0000000:66:3У4(8)		
176	507568,92	1403758,14
177	507570,57	1403759,28
178	507569,42	1403760,92
179	507567,78	1403759,78
176	507568,92	1403758,14
63:24:0000000:66:3У4(9)		
180	507606,67	1403789,22
181	507608,32	1403790,36
182	507607,17	1403792,00
183	507605,53	1403790,86
180	507606,67	1403789,22
63:24:0000000:66:3У4(10)		
184	507644,63	1403820,30
185	507646,28	1403821,44
186	507645,13	1403823,08
187	507643,49	1403821,94
184	507644,63	1403820,30
63:24:0000000:66:3У4(11)		
188	507379,11	1403602,95
189	507380,76	1403604,09
190	507379,61	1403605,73
191	507377,97	1403604,59
188	507379,11	1403602,95
Условный номер земельного участка 63:24:0000000:3У4		
Площадь земельного участка 1370 м²		
Обозначение характерных точек границ	Координаты, м	
	X	Y
1	2	3
63:24:0000000:3У4(1)		
192	502523,86	1401493,33
193	502525,46	1401493,50
194	502501,63	1401526,01
195	502495,93	1401533,44
196	502462,76	1401529,85
197	502479,18	1401506,43
198	502481,12	1401503,67
199	502496,60	1401505,35
192	502523,86	1401493,33
200	502498,28	1401518,10
201	502499,24	1401518,23
202	502499,08	1401519,22
203	502498,10	1401519,13
200	502498,28	1401518,10
63:24:0000000:3У4(2)		

Взам. инв. №	Подп. и дата	Инв. № подл.							505532,26			1402797,49					
									505531,57			1402798,23					
									505530,81			1402797,61					
									505531,52			1402796,85					
			63:24:1008005:7:3У1(2)														
									505539,43			1402816,42					
									505540,11			1402817,14					
									505539,36			1402817,80					
									505538,66			1402817,10					
									505539,43			1402816,42					
			63:24:1008005:7:3У1(3)														
									505530,79			1402826,56					
									505531,47			1402827,28					
									505530,72			1402827,94					
									505530,02			1402827,24					
															Лист		
															22		
Изм.	Коп.уч.	Лист	№ док.	Подп.	Дата	ПМТ Разделы 1,2											

1	2	3
204	504547,64	1401859,96
205	504552,55	1401864,53
206	504550,61	1401867,30
207	504548,67	1401870,06
208	504533,98	1401880,26
209	504529,31	1401881,14
210	504525,00	1401877,13
211	504541,85	1401867,49
204	504547,64	1401859,96
63:24:0000000:3У4(3)		
212	504556,57	1401868,28
213	504558,06	1401869,66
214	504544,39	1401879,88
215	504536,14	1401883,01
216	504532,00	1401883,65
217	504530,13	1401881,91
218	504535,64	1401881,07
219	504543,42	1401878,11
212	504556,57	1401868,28
63:24:0000000:3У4(4)		
220	505530,09	1402779,28
221	505530,72	1402779,81
222	505511,50	1402800,23
223	505511,46	1402800,20
224	505512,30	1402799,31
225	505515,93	1402794,87
226	505519,40	1402790,65
220	505530,09	1402779,28

Условный номер земельного участка			63:24:1008005:7:3У1		
Площадь земельного участка 6 м ²					
Обозначение характерных точек границ	Координаты, м				
	X		Y		
1	2		3		
63:24:1008005:7:3У1(1)					
227	505531,52		1402796,85		
228	505532,26		1402797,49		
229	505531,57		1402798,23		
230	505530,81		1402797,61		
227	505531,52		1402796,85		
63:24:1008005:7:3У1(2)					
231	505539,43		1402816,42		
232	505540,11		1402817,14		
233	505539,36		1402817,80		
234	505538,66		1402817,10		
231	505539,43		1402816,42		
63:24:1008005:7:3У1(3)					
235	505530,79		1402826,56		
236	505531,47		1402827,28		
237	505530,72		1402827,94		
238	505530,02		1402827,24		

Инв. № подл.	Подп. и дата	Взам. инв. №

1	2	3
235	505530,79	1402826,56
63:24:1008005:7:3У1(4)		
239	505526,23	1402831,90
240	505526,97	1402832,55
241	505526,28	1402833,28
242	505525,52	1402832,65
239	505526,23	1402831,90
63:24:1008005:7:3У1(5)		
243	505529,51	1402834,26
244	505528,82	1402834,99
245	505528,06	1402834,36
246	505528,77	1402833,61
243	505529,51	1402834,26
63:24:1008005:7:3У1(6)		
247	505542,54	1402806,21
248	505541,85	1402806,95
249	505541,09	1402806,33
250	505541,80	1402805,57
247	505542,54	1402806,21

Условный номер земельного участка 63:24:0000000:1272:3У1		
Площадь земельного участка 2 м ²		
Обозначение характерных точек границ	Координаты, м	
	X	Y
1	2	3
63:24:0000000:1272:3У1(1)		
251	505620,20	1402872,18
252	505619,60	1402872,98
253	505618,77	1402872,44
254	505619,38	1402871,61
251	505620,20	1402872,18
63:24:0000000:1272:3У1(2)		
255	505621,36	1402874,73
256	505622,16	1402875,31
257	505621,62	1402876,15
258	505620,79	1402875,54
255	505621,36	1402874,73

Условный номер земельного участка 63:24:0000000:1143:3У1		
Площадь земельного участка 3 м ²		
Обозначение характерных точек границ	Координаты, м	
	X	Y
1	2	3
63:24:0000000:1143:3У1(1)		
259	505516,47	1402784,13
260	505515,78	1402784,87
261	505515,02	1402784,25
262	505515,73	1402783,49
259	505516,47	1402784,13

1	2	3
63:24:0000000:1143:3Y1(2)		
263	505435,17	1402703,36
264	505435,91	1402704,00
265	505435,22	1402704,74
266	505434,46	1402704,12
263	505435,17	1402703,36
63:24:0000000:1143:3Y1(3)		
267	505480,18	1402753,38
268	505480,92	1402754,02
269	505480,23	1402754,76
270	505479,47	1402754,14
267	505480,18	1402753,38

Условный номер земельного участка

63:24:0000000:262:3Y1

Площадь земельного участка 3 м²

Обозначение характерных точек границ	Координаты, м	
	X	Y

1	2	3
---	---	---

63:24:0000000:262:3Y1(1)

271	505280,07	1402558,90
272	505279,38	1402559,64
273	505278,62	1402559,02
274	505279,33	1402558,26
271	505280,07	1402558,90

63:24:0000000:262:3Y1(2)

275	504840,18	1402149,41
276	504840,92	1402150,05
277	504840,23	1402150,79
278	504839,47	1402150,17
275	504840,18	1402149,41

63:24:0000000:262:3Y1(3)

279	504914,12	1402218,14
280	504913,43	1402218,88
281	504912,67	1402218,26
282	504913,38	1402217,50
279	504914,12	1402218,14

Условный номер земельного участка

63:24:0000000:256:3Y1

Площадь земельного участка 3 м²

Обозначение характерных точек границ	Координаты, м	
	X	Y

1	2	3
---	---	---

63:24:0000000:256:3Y1(1)

283	504505,60	1401837,65
284	504505,19	1401838,58
285	504504,26	1401838,24
286	504504,70	1401837,28
283	504505,60	1401837,65

63:24:0000000:256:3Y1(2)

						ПМТ Разделы 1,2	Лист
							24
Изм.	Кол.уч.	Лист	№ док.	Подп.	Дата		

Инв. № подл.	Подп. и дата	Взам. инв. №	63:24:0000000:161:3У1(2)							
			303		503663,67		1401487,04			
			304		503664,60		1401487,32			
			305		503664,28		1401488,28			
			306		503663,33		1401488,03			
			303		503663,67		1401487,04			
			63:24:0000000:161:3У1(3)							
			307		503687,49		1401496,91			
			308		503688,42		1401497,19			
			309		503688,10		1401498,15			
			310		503687,15		1401497,90			
			307		503687,49		1401496,91			
			63:24:0000000:161:3У1(4)							
			311		503690,34		1401498,08			
			312		503691,27		1401498,36			
						ПМТ Разделы 1,2				Лист
										25
Изм.	Кол.уч.	Лист	№ док.	Подп.	Дата					

1	2	3
287	504462,34	1401827,68
288	504461,99	1401828,64
289	504461,05	1401828,36
290	504461,42	1401827,38
287	504462,34	1401827,68
63:24:0000000:256:3У1(3)		
291	503868,88	1401570,85
292	503869,81	1401571,13
293	503869,49	1401572,09
294	503868,54	1401571,84
291	503868,88	1401570,85

Условный номер земельного участка			63:24:0000000:82:3У1		
Площадь земельного участка 1 м²					
Обозначение характерных точек границ		Координаты, м			
		X		Y	
1		2		3	
295		503713,52		1401507,48	
296		503714,06		1401507,64	
297		503713,74		1401508,60	
298		503712,94		1401508,39	
295		503713,52		1401507,48	

Условный номер земельного участка			63:24:00000000:161:3У1		
Площадь земельного участка 5 м ²					
Обозначение характерных точек границ	Координаты, м				
	X		Y		
1	2		3		
63:24:00000000:161:3У1(1)					
299	503645,80		1401480,13		
300	503646,73		1401480,41		
301	503646,41		1401481,37		
302	503645,46		1401481,12		
299	503645,80		1401480,13		
63:24:00000000:161:3У1(2)					
303	503663,67		1401487,04		
304	503664,60		1401487,32		
305	503664,28		1401488,28		
306	503663,33		1401488,03		
303	503663,67		1401487,04		
63:24:00000000:161:3У1(3)					
307	503687,49		1401496,91		
308	503688,42		1401497,19		
309	503688,10		1401498,15		
310	503687,15		1401497,90		
307	503687,49		1401496,91		
63:24:00000000:161:3У1(4)					
311	503690,34		1401498,08		
312	503691,27		1401498,36		

Инв. № подл.	Подп. и дата	Взам. инв. №							333		502663,47	1401425,31									
									334		502662,48	1401425,27									
									331		502662,61	1401424,25									
									63:24:0000000:1751:3У1(5)												
									335		502654,86	1401495,37									
									336		502655,81	1401495,44									
									337		502655,72	1401496,43									
									338		502654,73	1401496,39									
									335		502654,86	1401495,37									
									63:24:0000000:1751:3У1(6)												
									339		502666,19	1401391,54									
									340		502667,14	1401391,61									
									341		502667,05	1401392,60									
									342		502666,06	1401392,56									
									339		502666,19	1401391,54									
															ПМТ Разделы 1,2						Лист
																					26
Изм.	Кол.уч.	Лист	№ док.	Подп.	Дата																

1	2	3
313	503690,95	1401499,32
314	503690,00	1401499,07
311	503690,34	1401498,08
63:24:0000000:161:3У1(5)		
315	503613,15	1401494,46
316	503614,11	1401494,50
317	503614,04	1401495,50
318	503613,06	1401495,49
315	503613,15	1401494,46

Условный номер земельного участка		63:24:0000000:1751:3У1	
Площадь земельного участка 9 м²			
Обозначение характерных точек границ	Координаты, м		
	X	Y	
1	2	3	
63:24:0000000:1751:3У1(1)			
319	502525,46	1401506,13	
320	502526,42	1401506,13	
321	502526,40	1401507,13	
322	502525,42	1401507,17	
319	502525,46	1401506,13	
63:24:0000000:1751:3У1(2)			
323	502652,22	1401519,88	
324	502653,18	1401519,93	
325	502653,11	1401520,92	
326	502652,12	1401520,91	
323	502652,22	1401519,88	
63:24:0000000:1751:3У1(3)			
327	502663,08	1401419,97	
328	502664,03	1401420,04	
329	502663,94	1401421,03	
330	502662,95	1401420,99	
327	502663,08	1401419,97	
63:24:0000000:1751:3У1(4)			
331	502662,61	1401424,25	
332	502663,56	1401424,32	
333	502663,47	1401425,31	
334	502662,48	1401425,27	
331	502662,61	1401424,25	
63:24:0000000:1751:3У1(5)			
335	502654,86	1401495,37	
336	502655,81	1401495,44	
337	502655,72	1401496,43	
338	502654,73	1401496,39	
335	502654,86	1401495,37	
63:24:0000000:1751:3У1(6)			
339	502666,19	1401391,54	
340	502667,14	1401391,61	
341	502667,05	1401392,60	
342	502666,06	1401392,56	
339	502666,19	1401391,54	

Взам. инв. №	1					2					3				
	63:24:0000000:1774:3У1(1)														
	355					502464,80					1401514,53				
	356					502465,76					1401514,66				
	357					502465,60					1401515,65				
	358					502464,62					1401515,56				
	355					502464,80					1401514,53				
	63:24:0000000:1774:3У1(2)														
	359					502167,02					1401482,12				
	360					502167,97					1401482,25				
	361					502167,82					1401483,24				
	362					502166,85					1401483,15				
359					502167,02					1401482,12					
Подп. и дата															
Инв. № подл.	Условный номер земельного участка														
	63:24:1402006:36:3У1														

1	2	3
63:24:0000000:1751:3У1(7)		
343	502664,35	1401408,64
344	502665,30	1401408,71
345	502665,21	1401409,70
346	502664,22	1401409,66
343	502664,35	1401408,64
63:24:0000000:1751:3У1(8)		
347	503143,63	1401443,13
348	503144,58	1401443,18
349	503144,51	1401444,17
350	503143,52	1401444,15
347	503143,63	1401443,13
63:24:0000000:1751:3У1(9)		
351	503044,39	1401432,64
352	503045,34	1401432,69
353	503045,27	1401433,68
354	503044,28	1401433,66
351	503044,39	1401432,64

Условный номер земельного участка 63:24:0907002:3У5		
Площадь земельного участка 1 м²		
Обозначение характерных точек границ	Координаты, м	
	X	Y
1	2	3
201	502499,24	1401518,23
202	502499,08	1401519,22
203	502498,10	1401519,13
200	502498,28	1401518,10
201	502499,24	1401518,23

Условный номер земельного участка 63:24:0000000:1774:3У1		
Площадь земельного участка 2 м²		
Обозначение характерных точек границ	Координаты, м	
	X	Y
1	2	3
63:24:0000000:1774:3У1(1)		
355	502464,80	1401514,53
356	502465,76	1401514,66
357	502465,60	1401515,65
358	502464,62	1401515,56
355	502464,80	1401514,53
63:24:0000000:1774:3У1(2)		
359	502167,02	1401482,12
360	502167,97	1401482,25
361	502167,82	1401483,24
362	502166,85	1401483,15
359	502167,02	1401482,12

Условный номер земельного участка 63:24:1402006:36:3У1		
--	--	--

Инв. № подл.	Подп. и дата	Взам. инв. №

Площадь земельного участка 4 м ²		
Обозначение характерных точек границ	Координаты, м	
	X	Y
1	2	3
63:24:1402006:36:ЗУ1(1)		
363	501974,48	1401461,27
364	501975,44	1401461,30
365	501975,40	1401462,31
366	501974,42	1401462,32
363	501974,48	1401461,27
63:24:1402006:36:ЗУ1(2)		
367	501935,42	1401459,69
368	501936,30	1401460,06
369	501935,91	1401460,99
370	501935,00	1401460,66
367	501935,42	1401459,69
63:24:1402006:36:ЗУ1(3)		
371	501921,60	1401450,95
372	501922,41	1401451,45
373	501921,89	1401452,30
374	501921,05	1401451,85
371	501921,60	1401450,95
63:24:1402006:36:ЗУ1(4)		
375	501904,05	1401439,95
376	501904,86	1401440,45
377	501904,34	1401441,30
378	501903,50	1401440,85
375	501904,05	1401439,95

Условный номер земельного участка			63:24:1402006:38:ЗУ1		
Площадь земельного участка 3 м ²					
Обозначение характерных точек границ	Координаты, м				
	X		Y		
1	2		3		
63:24:1402006:38:ЗУ1(1)					
379	501781,76		1401363,17		
380	501782,53		1401363,74		
381	501781,93		1401364,54		
382	501781,13		1401364,02		
379	501781,76		1401363,17		
63:24:1402006:38:ЗУ1(2)					
383	501711,73		1401307,16		
384	501712,50		1401307,73		
385	501711,90		1401308,53		
386	501711,10		1401308,01		
383	501711,73		1401307,16		
63:24:1402006:38:ЗУ1(3)					
387	501722,30		1401315,54		
388	501721,70		1401316,34		
389	501720,90		1401315,82		

1	2	3
390	501721,53	1401314,97
387	501722,30	1401315,54

Условный номер земельного участка 63:24:1008005:7:3У2

Площадь земельного участка 42 м²

Обозначение характерных точек границ	Координаты, м	
	X	Y
1	2	3
391	505543,34	1402806,21
392	505548,68	1402810,73
393	505544,80	1402815,31
394	505539,46	1402810,79
391	505543,34	1402806,21

Условный номер земельного участка 63:24:0000000:256:3У2

Площадь земельного участка 37 м²

Обозначение характерных точек границ	Координаты, м	
	X	Y
1	2	3
395	503891,43	1401597,06
396	503887,49	1401600,14
397	503883,01	1401594,42
398	503886,93	1401591,29
395	503891,43	1401597,06

Условный номер земельного участка 63:24:1402006:38:3У2

Площадь земельного участка 32 м²

Обозначение характерных точек границ	Координаты, м	
	X	Y
1	2	3
399	501734,35	1401323,95
400	501739,98	1401328,42
401	501736,98	1401331,87
402	501731,54	1401327,47
399	501734,35	1401323,95

2.3. Сведения о границах территории, применительно к которой осуществляется подготовка проекта межевания, содержащие перечень координат характерных точек таких границ в системе координат, используемой для ведения Единого государственного реестра недвижимости. Координаты характерных точек границ территории, применительно к которой осуществляется подготовка проекта межевания, определяются в соответствии с требованиями к точности определения координат характерных точек границ, установленных в соответствии с

Инв. № подл.	Подп. и дата	Взам. инв. №							
Изм.	Кол.уч.	Лист	№ док.	Подп.	Дата	ПМТ Разделы 1,2		Лист	
									29

401	501750,58	1401327,87
402	501731,54	1401327,47
399	501734,35	1401323,95

2.3.Сведения о границах территории, применительно к которой осуществляется подготовка проекта межевания, содержащие перечень координат характерных точек таких границ в системе координат, используемой для ведения Единого государственного реестра недвижимости. Координаты характерных точек границ территории, применительно к которой осуществляется подготовка проекта межевания, определяются в соответствии с требованиями к точности определения координат характерных точек границ, установленных в соответствии с

Градостроительным кодексом Российской Федерации для территориальных зон

Перечень координат характерных точек границ территории, применительно к которой осуществляется подготовка проекта межевания территории представлены в таблице 3.1.

Каталоги координат представлены в системе координат МСК-63-1.

Таблица 3.1. Координаты характерных точек границы территории, применительно к которой утверждается проект межевания.

Площадь земельного участка 163611 м ²		
Обозначение характерных точек границ	Координаты, м	
	X	Y
1	2	3
(1)		
1	503872,39	1401563,06
2	504160,39	1401680,43
3	504156,29	1401690,51
4	504465,76	1401815,61
5	504511,25	1401826,08
6	505444,42	1402694,88
7	505489,46	1402744,90
8	505564,07	1402808,03
9	505635,68	1402868,43
10	505617,27	1402889,89
11	505545,97	1402829,42
12	505544,59	1402831,05
13	505540,44	1402827,62
14	505523,45	1402850,00
15	505505,13	1402834,33
16	505524,60	1402811,32
17	505469,92	1402765,05
18	505424,44	1402714,53
19	504497,66	1401851,68
20	504457,33	1401842,40
21	503879,37	1401608,84
22	503862,47	1401587,20
23	503864,84	1401581,58
24	503867,81	1401574,30
25	503865,79	1401573,48
26	503867,26	1401569,70
27	503869,40	1401570,40
28	502655,09	1401377,74
29	503512,33	1401470,89
30	503607,16	1401481,97
31	503618,48	1401454,19
32	503655,52	1401469,29
33	503644,20	1401497,07
34	503616,22	1401510,34
35	502679,90	1401408,60
36	502677,55	1401430,24

1	2	3
37	502649,74	1401426,99
38	501713,23	1401292,26
39	501789,46	1401353,31
40	501939,60	1401447,49
41	501975,93	1401448,82
42	502496,60	1401505,35
43	502523,86	1401493,33
44	502641,14	1401506,08
45	502642,93	1401489,64
46	502670,74	1401492,87
47	502665,95	1401536,94
48	502528,30	1401521,98
49	502501,04	1401534,00
50	501973,90	1401476,77
51	501931,07	1401475,20
52	501773,23	1401376,17
53	501696,75	1401314,94
54	507336,95	1403463,57
55	507387,12	1403513,61
56	507376,67	1403524,16
57	507402,32	1403550,20
58	507364,80	1403587,17
59	507691,18	1403854,46
60	507686,31	1403860,95
61	507359,06	1403592,82
62	507343,61	1403608,05
63	507357,95	1403622,61
64	507652,26	1403900,83
65	507670,03	1403912,74
66	507653,31	1403936,45
67	507634,52	1403922,60
68	507338,36	1403642,61
69	507304,01	1403607,77
70	507337,38	1403574,86
71	507328,01	1403565,37
72	507302,48	1403562,19
73	507301,47	1403565,78
74	507272,26	1403532,09
75	507277,50	1403532,21
76	507281,20	1403534,08
77	507282,70	1403534,83
78	507290,01	1403537,16

Инв. № подл.	Подп. и дата	Взам. инв. №

Изм.	Кол.уч.	Лист	№ док.	Подп.	Дата

ПМТ
Разделы 1,2

Лист
30

1	2	3
79	507295,85	1403535,33
80	507306,66	1403524,62
81	507291,71	1403508,96
82	506525,71	1403741,18
83	506532,73	1403745,15
84	506463,88	1403863,94
85	506494,00	1403888,34
86	506489,73	1403893,43
87	506478,95	1403887,73
88	506472,23	1403889,16
89	506450,06	1403911,74
90	506441,92	1403922,16
91	506448,94	1403929,38
92	506405,71	1403976,94
93	506330,47	1403909,24
94	506357,49	1403878,91
95	506326,00	1403849,91
96	506410,63	1403758,01
97	506419,72	1403766,67
98	506421,93	1403768,70
99	506431,15	1403777,12
100	506365,57	1403848,29
101	506379,95	1403861,53
102	506378,65	1403862,94
103	506427,47	1403908,58
104	506433,36	1403902,72
105	506432,46	1403902,20
106	506462,10	1403702,19
107	506482,73	1403721,13
108	506475,29	1403729,21
109	506466,95	1403720,76
110	506466,07	1403721,75

1	2	3
111	506464,57	1403720,64
112	506465,58	1403719,37
113	506463,58	1403717,52
114	506455,60	1403709,26
115	506422,07	1403767,08
116	506422,79	1403767,80
117	506422,11	1403768,54
118	506421,40	1403767,82
119	506428,36	1403761,08
120	506429,05	1403761,83
121	506428,34	1403762,54
122	506427,66	1403761,80
123	506425,04	1403763,84
124	506425,74	1403764,59
125	506425,03	1403765,30
126	506424,35	1403764,56
127	503690,34	1401498,08
128	503691,27	1401498,36
129	503690,95	1401499,32
130	503690,00	1401499,07
131	503663,67	1401487,04
132	503664,60	1401487,32
133	503664,28	1401488,28
134	503663,33	1401488,03
135	503687,49	1401496,91
136	503688,42	1401497,19
137	503688,10	1401498,15
138	503687,15	1401497,90
139	503713,52	1401507,48
140	503714,06	1401507,64
141	503713,74	1401508,60
142	503712,94	1401508,39

2.4. Вид разрешенного использования образуемых земельных участков, предназначенных для размещения линейных объектов и объектов капитального строительства, проектируемых в составе линейного объекта, а также существующих земельных участков, занятых линейными объектами и объектами капитального строительства, входящими в состав линейных объектов, в соответствии с проектом планировки территории.

Вид разрешенного использования образуемых земельных участков устанавливается в соответствии с Приказом Федеральной службы регистрации, кадастра и картографии от 10 ноября 2020 года №П/0412 «Об утверждении классификатора видов разрешенного использования земельных участков».

Настоящим проектом межевания территории для земельных участков, образуемых из земель, государственная собственность на которые не разграничена, а также образуемых путем раздела исходного земельного участка, предлагается установить вид разрешенного использования «Недропользование» (6.1).

Инв. № подл.	Подп. и дата	Взам. инв. №							Лист
Изм.	Кол.уч.	Лист	№ док.	Подп.	Дата	ПМТ Разделы 1,2			31