


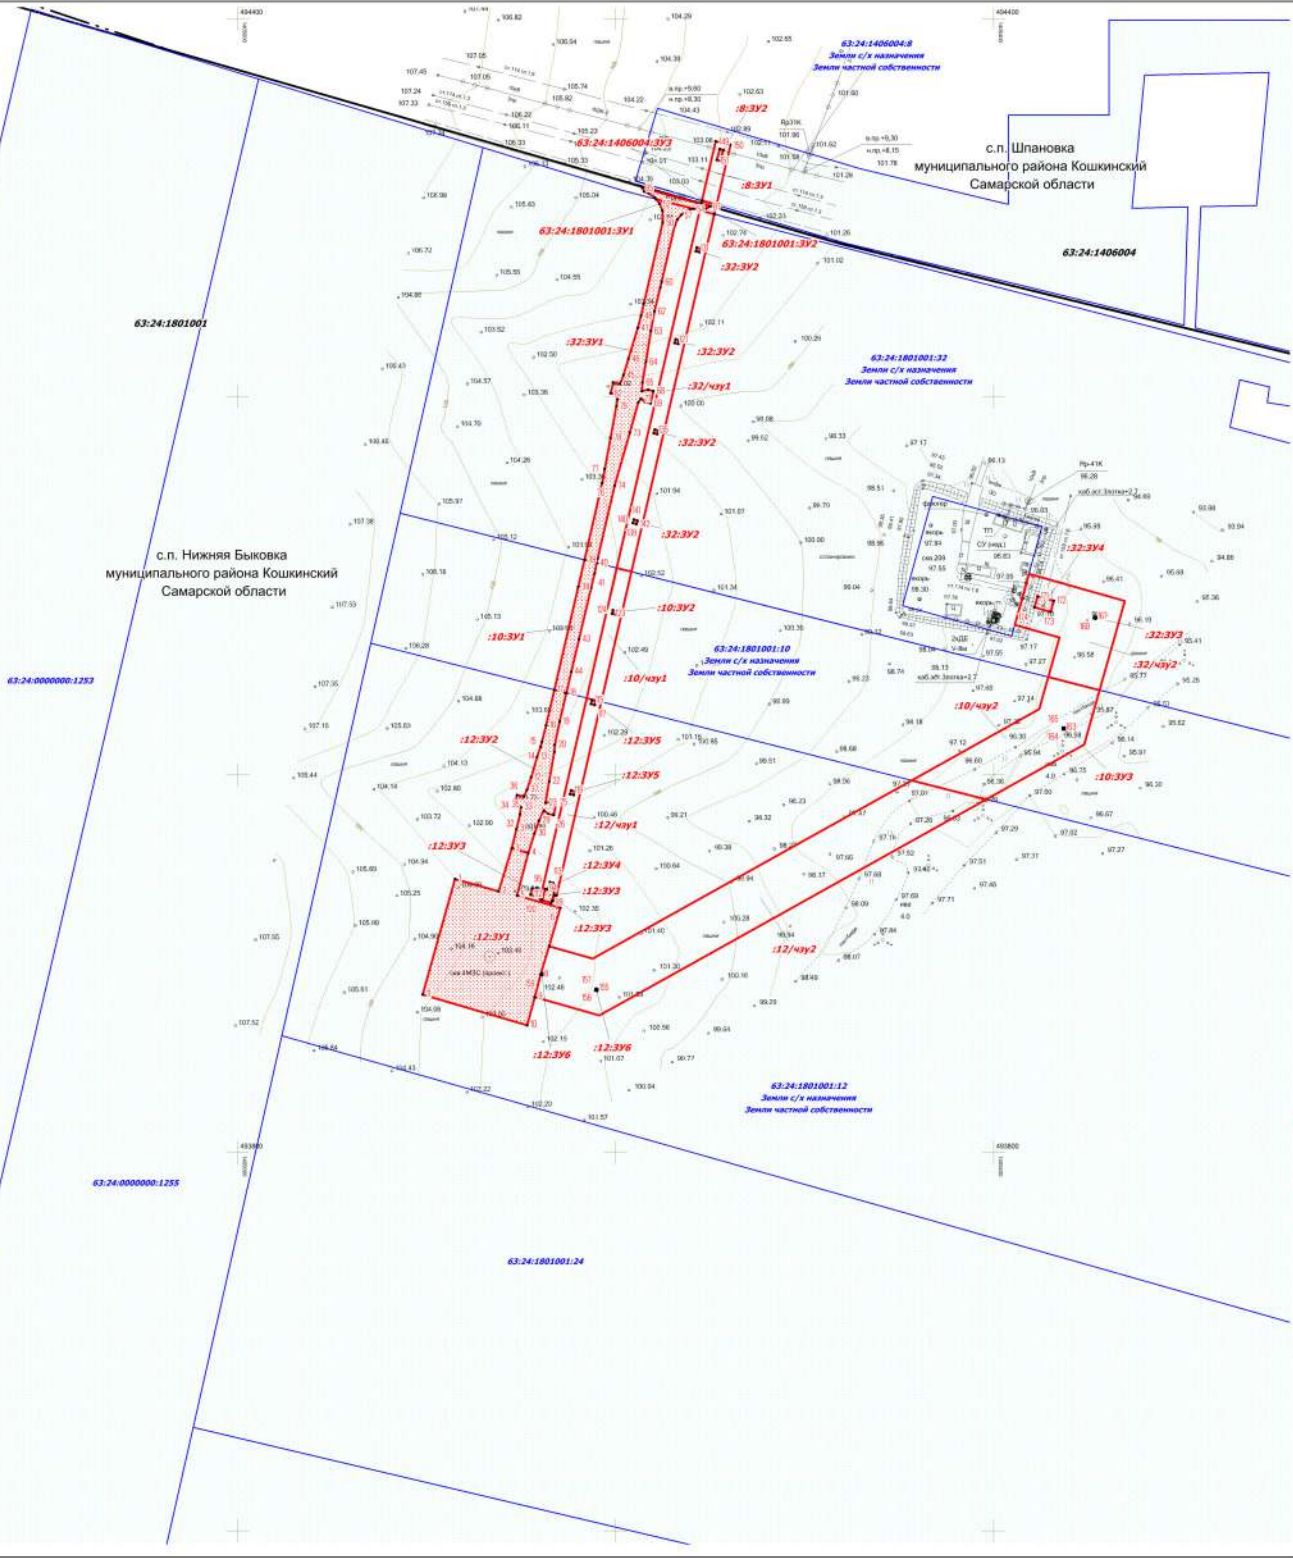

- Примечание:
- Система координат: МСК-63, зона 1
 - Система высот: Балтийская, 1977 г.
 - Границы существующих элементов планировочной структуры отображены на топографической основе
 - Красные линии, утвержденные в составе проекта планировки территории, или красные линии, устанавливаемые, изменяемые, отменяемые в соответствии с ГП РФ, отсутствуют
 - Необходимость для резервирования и изъятия для государственных и муниципальных нужд отсутствуют
 - Линии отступа от красных линий в целях определения мест допустимого размещения зданий, строений, сооружений отсутствуют
 - Границы земельных участков, образования которых предусмотрено схемой расположения земельного участка или земельных участков на кадастровом плане территории, срок действия которой не истек отсутствуют

- Примечание:
- Перечень координат поворотных точек образуемых участков приведен в Разделе 2 Проекта межевания территории

Условные обозначения:

- Границы сельского поселения
- Границы территории, в отношении которой осуществляется подготовка проекта межевания
- Граница кадастрового квартала и его номер
- Граница земельного участка и его номер
- Границы образуемых земельных участков
- Границы образуемых частей земельных участков
- Поворотная точка границы образуемых земельных участков

ООО "РИТЭК"			Проект межевания территории для строительства объекта ООО "РИТЭК" "Обустройство многозатойной скважины (МЗС) №4 Ахновского месторождения" (номер лицензии: СМР 02274 НР) в границах сельского поселения Нижняя Быковка, Шпановка муниципального района Кошкинский Самарской области		
Изм.	Лист	№ документа	Подпись, дата Исполнит. Ген. директор Хворин Н.А.	Раздел 1. Проект межевания территории. Графическая территория	
		Процессинг Е.Е.			
				Чертеж межевания территории. М 1:2000	Стадия ПП
					Лист 1
					Листов 2
					ООО "Средневолокская землеустроительная компания" г. Самара

ЭКСПЛИКАЦИЯ ОБРАЗУЕМЫХ ЗЕМЕЛЬНЫХ УЧАСТКОВ И ЕГО ЧАСТЕЙ

N_п_п	Кадастровый_номер_ЗУ	Обозначение_ЗУ_чзу	Вид_отвода	Характеристика_части	Правообладатели	Адрес_местоположение	Категория_земель	Разрешенное_использование	Площадь_кв_м
01	63.24:1801001:12	:12:ЗУ1	постоянный	Обустройство многозабойной скв. (МЗС) №4 Аксеновского м-я	Любушкина Ольга Федоровна, Стрельцов Владимир Иванович	Самарская область, Кошкинский район, п. Графский, земельный участок расположен в восточной части кадастрового квартала 63.24:1801001	Земли с/х назначения	Для с/х производства	3910
02	63.24:1801001:12	:12:ЗУ2	постоянный	Подъездная дорога	Любушкина Ольга Федоровна, Стрельцов Владимир Иванович	Самарская область, Кошкинский район, п. Графский, земельный участок расположен в восточной части кадастрового квартала 63.24:1801001	Земли с/х назначения	Для с/х производства	822
03	63.24:1801001:10	:10:ЗУ1	постоянный	Подъездная дорога	Зубов Александр Федорович	Самарская область, Кошкинский район, п. Графский, земельный участок расположен в северо-восточной части кадастрового квартала 63.24:1801001	Земли с/х назначения	Для с/х производства	472
04	63.24:1801001:32	:32:ЗУ1	постоянный	Подъездная дорога	Викulina Ольга Владимировна	Самарская область, Кошкинский район, сельское поселение Нижняя Быковка	Земли с/х назначения	Для с/х производства	1620
05	63.24:1801001	63.24:1801001:ЗУ1	постоянный	Подъездная дорога	Администрация МР Кошкинский	Самарская область, Кошкинский район, сельское поселение Нижняя Быковка	Земли с/х назначения	Трубопроводный транспорт	111
06	63.24:1801001:12	:12:ЗУ3	постоянный	Площадка электрооборудования	Любушкина Ольга Федоровна, Стрельцов Владимир Иванович	Самарская область, Кошкинский район, п. Графский, земельный участок расположен в восточной части кадастрового квартала 63.24:1801001	Земли с/х назначения	Для с/х производства	55
07	63.24:1801001:12	:12:ЗУ4	временный	Проектируемая ВЛ 10 кВ АС70/11	Любушкина Ольга Федоровна, Стрельцов Владимир Иванович	Самарская область, Кошкинский район, п. Графский, земельный участок расположен в восточной части кадастрового квартала 63.24:1801001	Земли с/х назначения	Для с/х производства	826
08	63.24:1801001:12	:12:ЗУ4	постоянный	Опора вида А10-3	Любушкина Ольга Федоровна, Стрельцов Владимир Иванович	Самарская область, Кошкинский район, п. Графский, земельный участок расположен в восточной части кадастрового квартала 63.24:1801001	Земли с/х назначения	Для с/х производства	8
09	63.24:1801001:12	:12:ЗУ5	постоянный	Опора вида П10-5	Любушкина Ольга Федоровна, Стрельцов Владимир Иванович	Самарская область, Кошкинский район, п. Графский, земельный участок расположен в восточной части кадастрового квартала 63.24:1801001	Земли с/х назначения	Для с/х производства	8
10	63.24:1801001:10	:10:ЗУ1	временный	Проектируемая ВЛ 10 кВ АС70/11	Зубов Александр Федорович	Самарская область, Кошкинский район, п. Графский, земельный участок расположен в северо-восточной части кадастрового квартала 63.24:1801001	Земли с/х назначения	Для с/х производства	563
11	63.24:1801001:10	:10:ЗУ2	постоянный	Опора вида П10-5	Зубов Александр Федорович	Самарская область, Кошкинский район, п. Графский, земельный участок расположен в северо-восточной части кадастрового квартала 63.24:1801001	Земли с/х назначения	Для с/х производства	4
12	63.24:1801001:32	:32:ЗУ1	временный	Проектируемая ВЛ 10 кВ АС70/11	Викulina Ольга Владимировна	Самарская область, Кошкинский район, сельское поселение Нижняя Быковка	Земли с/х назначения	Для с/х производства	1541
13	63.24:1801001:32	:32:ЗУ2	постоянный	Опора вида П10-5	Викulina Ольга Владимировна	Самарская область, Кошкинский район, сельское поселение Нижняя Быковка	Земли с/х назначения	Для с/х производства	16
14	63.24:1801001	63.24:1801001:ЗУ2	временный	Проектируемая ВЛ 10 кВ АС70/11	Администрация МР Кошкинский	Самарская область, Кошкинский район, сельское поселение Нижняя Быковка	Земли с/х назначения	Трубопроводный транспорт	21
15	63.24:1406004	63.24:1406004:ЗУ3	временный	Проектируемая ВЛ 10 кВ АС70/11	Администрация МР Кошкинский	Самарская область, Кошкинский район, сельское поселение Шлановка	Земли с/х назначения	Трубопроводный транспорт	12
16	63.24:1406004.8	:8:ЗУ1	временный	Проектируемая ВЛ 10 кВ АС70/11	Сухорукова Юлия Михайловна	Самарская область, Кошкинский район, земли общей долевой собственности в границах бывшего АО "Буревестник"	Земли с/х назначения	Для с/х производства	248
17	63.24:1406004.8	:8:ЗУ2	постоянный	Проектируемая ВЛ 10 кВ АС70/11	Сухорукова Юлия Михайловна	Самарская область, Кошкинский район, земли общей долевой собственности в границах бывшего АО "Буревестник"	Земли с/х назначения	Для с/х производства	12
18	63.24:1801001:12	:12:ЗУ2	временный	Нефтегазосборный трубопровод от ИЗУ-1 до т. вр. в трубопровод от сущ. скв. №209 Аксеновского м-я	Любушкина Ольга Федоровна, Стрельцов Владимир Иванович	Самарская область, Кошкинский район, п. Графский, земельный участок расположен в восточной части кадастрового квартала 63.24:1801001	Земли с/х назначения	Для с/х производства	6822
19	63.24:1801001:12	:12:ЗУ6	постоянный	Опознавательные знаки	Любушкина Ольга Федоровна, Стрельцов Владимир Иванович	Самарская область, Кошкинский район, п. Графский, земельный участок расположен в восточной части кадастрового квартала 63.24:1801001	Земли с/х назначения	Для с/х производства	2
20	63.24:1801001:10	:10:ЗУ2	временный	Нефтегазосборный трубопровод от ИЗУ-1 до т. вр. в трубопровод от сущ. скв. №209 Аксеновского м-я	Зубов Александр Федорович	Самарская область, Кошкинский район, п. Графский, земельный участок расположен в северо-восточной части кадастрового квартала 63.24:1801001	Земли с/х назначения	Для с/х производства	2580
21	63.24:1801001:10	:10:ЗУ3	постоянный	Опознавательные знаки	Зубов Александр Федорович	Самарская область, Кошкинский район, п. Графский, земельный участок расположен в северо-восточной части кадастрового квартала 63.24:1801001	Земли с/х назначения	Для с/х производства	1
22	63.24:1801001:32	:32:ЗУ2	временный	Нефтегазосборный трубопровод от ИЗУ-1 до т. вр. в трубопровод от сущ. скв. №209 Аксеновского м-я	Викulina Ольга Владимировна	Самарская область, Кошкинский район, сельское поселение Нижняя Быковка	Земли с/х назначения	Для с/х производства	2015
23	63.24:1801001:32	:32:ЗУ3	постоянный	Опознавательные знаки	Викulina Ольга Владимировна	Самарская область, Кошкинский район, сельское поселение Нижняя Быковка	Земли с/х назначения	Для с/х производства	1
24	63.24:1801001:32	:32:ЗУ4	постоянный	Узел запорной арматуры №1	Викulina Ольга Владимировна	Самарская область, Кошкинский район, сельское поселение Нижняя Быковка	Земли с/х назначения	Для с/х производства	55
Итого									21725