


Чертеж межевания территории для строительства объекта ООО "РИТЭК":
"Обустройство скважины №607 Юганского месторождения"
в границах сельских поселений Орловка и Надеждино Кошкинского района Самарской области

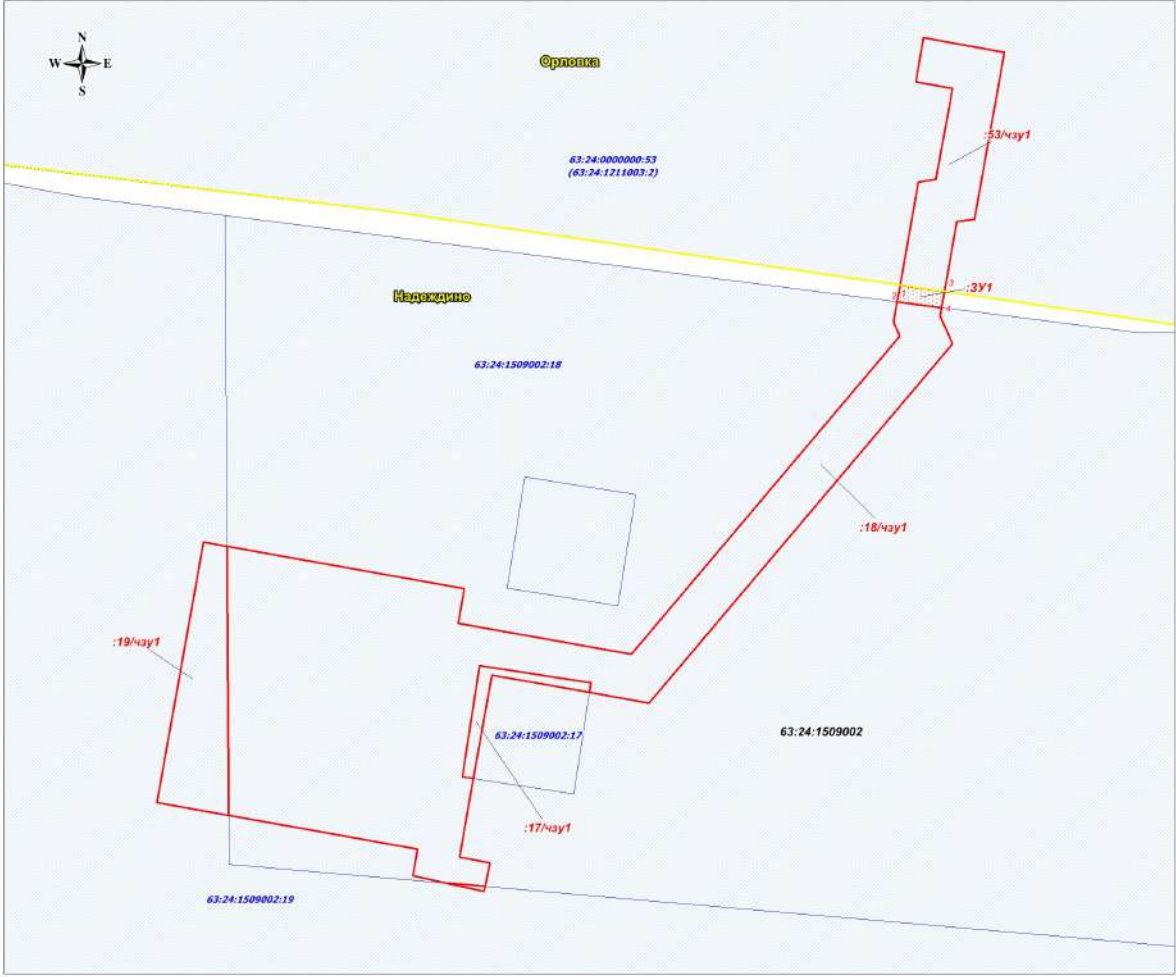

Экспликация земельных участков

N_ЛП	Кадастровый_номер	Номер_ЗУ_уч	Правообладатели	Адрес_описания_местоположения	Категория_земель	Разрешенное_использование	Площадь
01	63:24:1509002:19	19/уч1	Васюренко Александр Васильевич	Самарская область, Кошкинский район, СПК "Надеждино", земли общедолевой собственности в границах бывшего АОЗТ "Надеждино"	Земли сельскохозяйственного назначения	Для сельскохозяйственного производства	3 607
02	63:24:1509002:18	18/уч1	Давыдов Левин Васильевич	Самарская область, Кошкинский район, СПК "Надеждино", земли общедолевой собственности в границах бывшего АОЗТ "Надеждино"	Земли сельскохозяйственного назначения	Для сельскохозяйственного производства	27 007
03	63:24:1509002:17	17/уч1	Васюренко Александр Васильевич в лице ООО "РИТЭК"	Самарская область, Кошкинский район, СПК "Надеждино", земли общедолевой собственности в границах бывшего АОЗТ "Надеждино"	Земли промышленности	Для строительства и размещения инфраструктурных объектов №607 Юганского месторождения	631
04	63:24:1509002:3У1	3У1	Администрация муниципального района Кошкинский земле негосударственной собственности	Самарская область, Кошкинский район, сельское поселение Надеждино	Земли сельскохозяйственного назначения	Транспортный транспорт	2 14
05	63:24:0000000:53 (63:24:1211003:2)	53/уч1	Российская Федерация в лице ООО "Пензенский завод "Дружба"	Самарская область, Кошкинский район, ОПУП "Пензенский завод "Дружба"	Земли сельскохозяйственного назначения	Для сельскохозяйственного производства	3 000
Итого							35 410

ЗУ1
площадью 234 кв.м

Номер	Хочина	Уточня
1	486 764,07	1 381 057,77
2	486 773,93	1 381 059,37
3	486 770,49	1 381 063,14
4	486 761,56	1 381 061,66

Условные обозначения

- Земельный участок (часть земельного участка) для строительства объекта
- Граница и кадастровый номер существующего земельного участка учтенного в ЕФРН
- Граница и номер кадастрового квартала

ООО "РИТЭК"						Чертеж межевания территории для строительства объекта ООО "РИТЭК": "Обустройство скважины №607 Юганского месторождения" в границах сельских поселений Орловка и Надеждино Кошкинского района Самарской области		
Имя	Кол.уч.	Лист	№ док.	Подпись	Дата	Проект межевания территории	Стадия	Лист
Исполнитель	Авдинова Н.В.						ПП	1
Директор	Хаварин Н.А.					Графическая часть (чертеж межевания территории) М 1:2 000		1
							ООО "Средневолжская землеустроительная компания"	