


Проект планировки территории для строительства объекта ООО "РИТЭК":  
"Обустройство скважины №607 Юганского месторождения"  
в границах сельских поселений Орловка и Надеждино Кошкинского района Самарской области

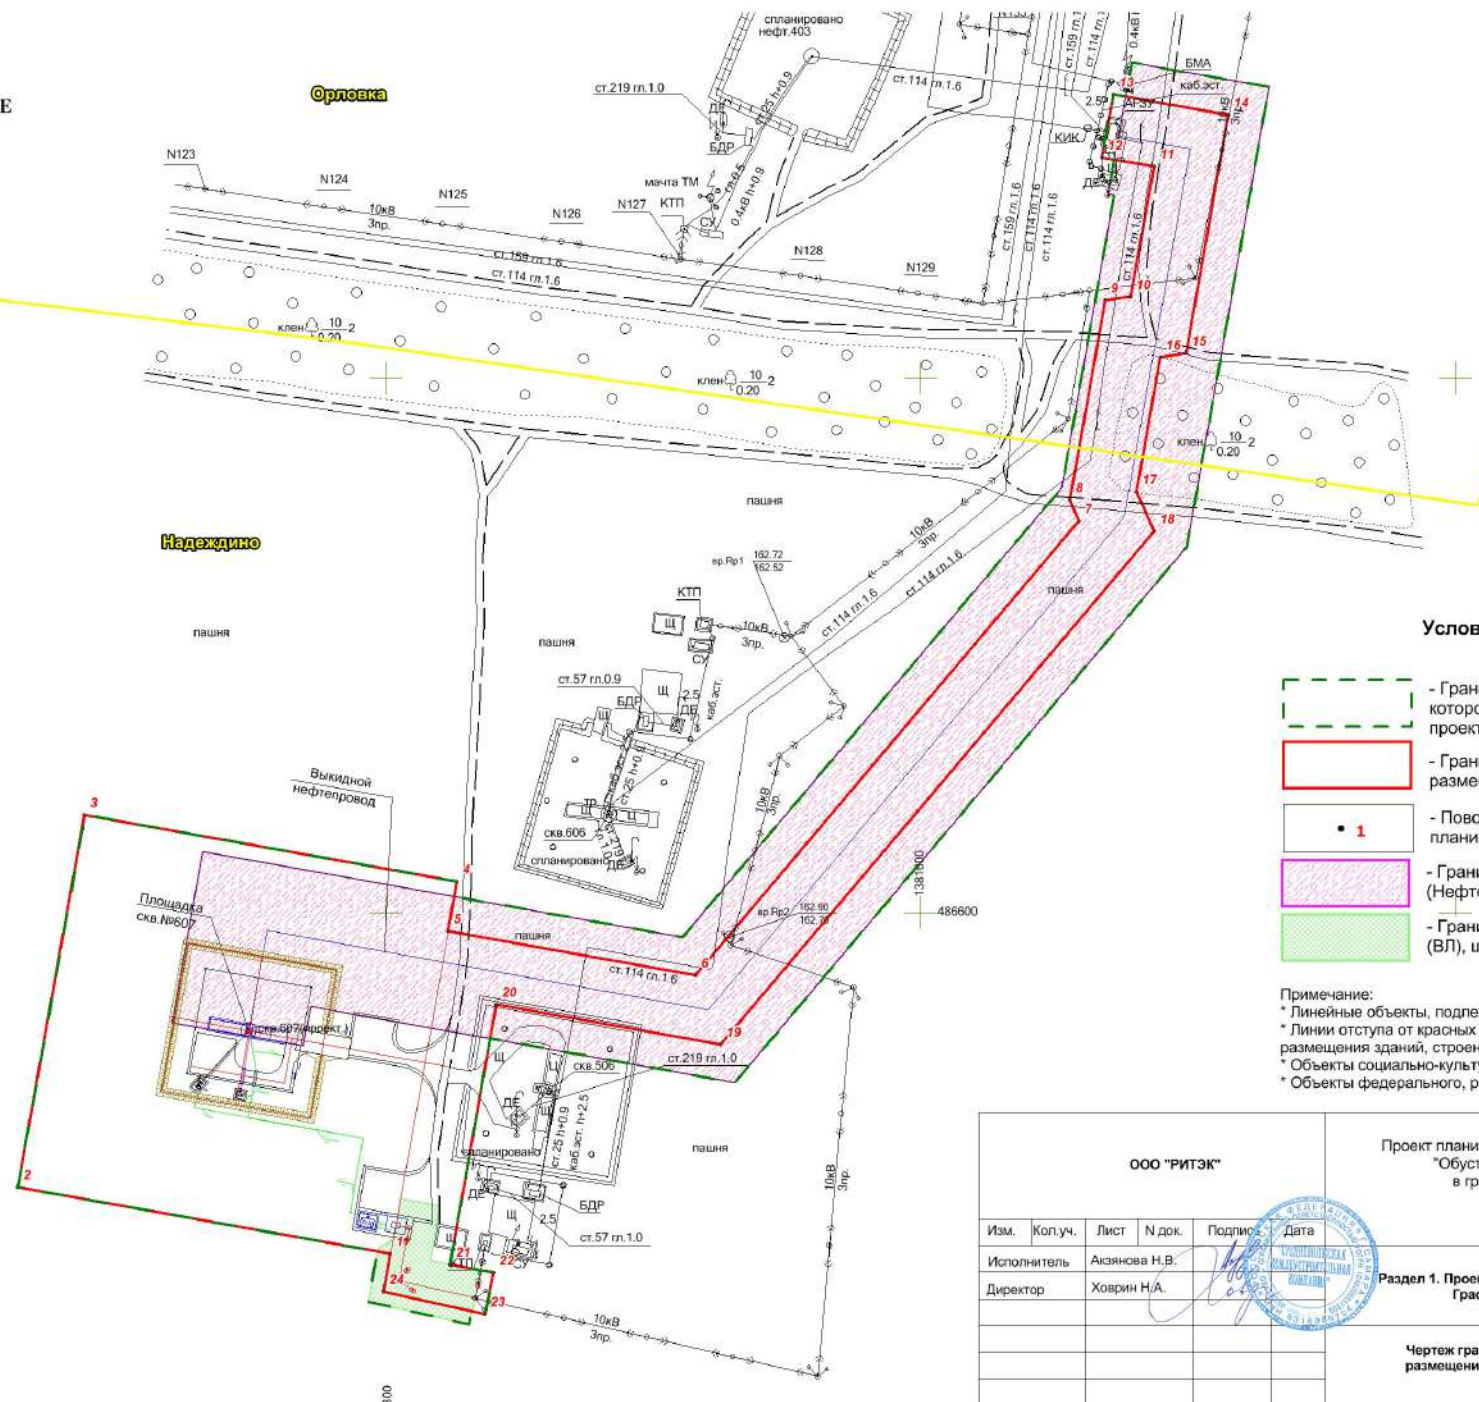

Каталог координат характерных точек  
границы зон планируемого размещения  
линейных объектов

| Номер | Х точки    | У точки      |
|-------|------------|--------------|
| 1     | 496 472.44 | 1 380 801.87 |
| 2     | 496 497.34 | 1 380 662.66 |
| 3     | 496 636.55 | 1 380 687.57 |
| 4     | 496 611.64 | 1 380 826.77 |
| 5     | 496 593.23 | 1 380 823.48 |
| 6     | 496 576.69 | 1 380 915.96 |
| 7     | 496 746.65 | 1 381 059.28 |
| 8     | 496 754.35 | 1 381 055.87 |
| 9     | 496 829.07 | 1 381 069.18 |
| 10    | 496 830.45 | 1 381 078.55 |
| 11    | 496 879.00 | 1 381 087.31 |
| 12    | 496 882.45 | 1 381 067.80 |
| 13    | 496 906.08 | 1 381 072.02 |
| 14    | 496 896.40 | 1 381 115.16 |
| 15    | 496 809.21 | 1 381 099.21 |
| 16    | 496 807.83 | 1 381 089.78 |
| 17    | 496 757.36 | 1 381 080.79 |
| 18    | 496 742.64 | 1 381 087.30 |
| 19    | 496 550.62 | 1 380 925.37 |
| 20    | 496 565.63 | 1 380 841.45 |
| 21    | 496 468.32 | 1 380 824.22 |
| 22    | 496 465.28 | 1 380 840.51 |
| 23    | 496 449.81 | 1 380 837.28 |
| 24    | 496 458.34 | 1 380 799.34 |

Общая площадь 35 419 кв.м

Условные обозначения

- Границы территории, в отношении которой осуществляется подготовка проекта планировки
- Граница зоны планируемого размещения линейного объекта
- 1 - Поворотная точка границы зоны планируемого размещения линейного объекта
- Граница зоны с особыми условиями использования территории (Нефтепровод), ширина 50 м
- Граница зоны с особыми условиями использования территории (ВЛ), ширина 20 м

Примечание:

- \* Линейные объекты, подлежащие переносу и переустройству отсутствуют.
- \* Линии отступа от красных линий в целях определения мест допустимого размещения зданий, строений, сооружений не устанавливаются.
- \* Объекты социально-культурного и коммунально-бытового значения отсутствуют
- \* Объекты федерального, регионального, местного значения отсутствуют

| ООО "РИТЭК" |               |      |        |         |      | Проект планировки территории для строительства объекта ООО "РИТЭК":<br>"Обустройство скважины №607 Юганского месторождения"<br>в границах сельских поселений Орловка и Надеждино<br>Кошкинского района Самарской области |                                                     |      |
|-------------|---------------|------|--------|---------|------|---|-----------------------------------------------------|------|
| Изм.        | Коп.уч.       | Лист | № док. | Подпись | Дата | Раздел 1. Проект планировки территории.<br>Графическая часть.   | Стадия                                              | Лист |
| Исполнитель | Аязанова Н.В. |      |        |         |      |   | ПП                                                  | 1    |
| Директор    | Ховрин Н.А.   |      |        |         |      | Чертеж границ зон планируемого<br>размещения линейных объектов.<br>М 1:2 000   | ООО "Средневолжская<br>землеустроительная компания" |      |
|             |               |      |        |         |      |   |                                                     |      |