МАТЕРИАЛЫ ПО ОБОСНОВАНИЮ ПРОЕКТА ПЛАНИРОВКИ ТЕРРИТОРИИ
"Реконструкция подводных переходов ТПП "РИТЭК- Самара-Нафта"
"НГСТ АГЗУ №1 3-Красновское - МНС 3-Красновская (Подводный переход р. Чесноковка)"
в границах сельских поселений Шпановка и Нижняя Быковка муниципального района Кошкинский Самарской области

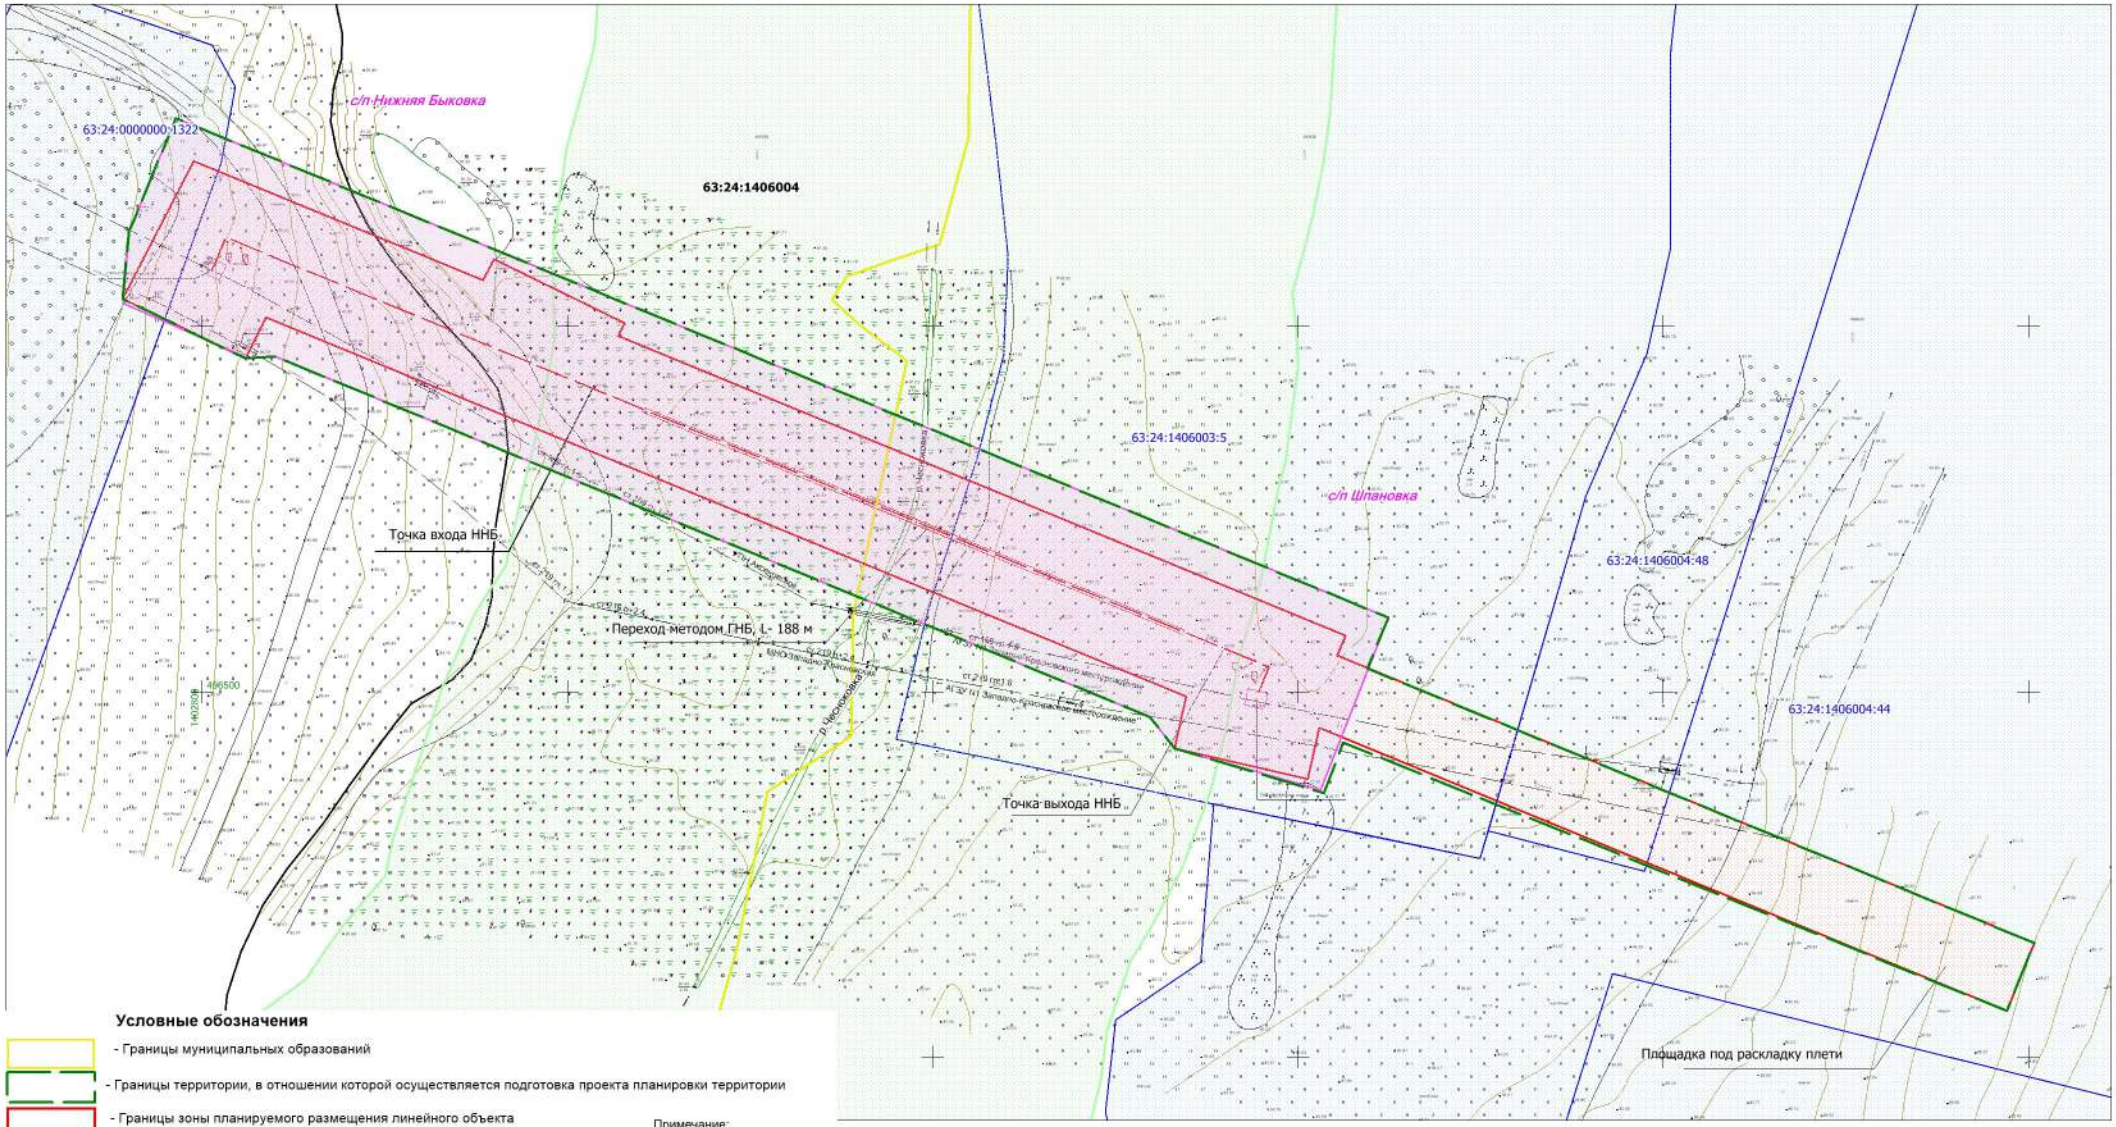

Условные обозначения

- Границы муниципальных образований
- Границы территории, в отношении которой осуществляется подготовка проекта планировки территории
- Границы зоны планируемого размещения линейного объекта
- Граница зоны с особыми условиями использования территории (проектируемый участок трубопровода), общая ширина 50 м
- Границы водоохранной зоны р. Чесноковка

Проектируемые коммуникации:

- участок нефтепровода (подводный переход)

Существующие коммуникации:

- Трубопроводы подземные (нефть)
- дороги грунтовые

Примечание:
* охранные зоны на проектируемые линейные объекты устанавливаются на основании:
- Постановления Госгортехнадзора РФ от 23 ноября 1994 г. №61 "Правила охраны магистральных трубопроводов"
охранная зона вдоль трасс трубопроводов, транспортирующих нефть, природный газ, нефтепродукты, нефтяной и искусственный углеводородные газы - в виде участка земли, составляет 25 м от оси трубопровода с каждой стороны.
В охранных зонах трубопровода запрещается производить всякого рода действия, могущие нарушить нормальную эксплуатацию трубопроводов либо привести к их повреждению.

Примечание:
* Объекты социально-культурного и коммунально-бытового значения отсутствуют
* Объекты федерального, регионального, местного значения отсутствуют
* Необходимость для резервирования и изъятия для государственных или муниципальных нужд отсутствует
* Публичные сервитуты не установлены
* Границы особо охраняемых природных территорий отсутствуют
* Границы территорий объектов культурного наследия отсутствуют
* Границы земель лесного фонда отсутствуют

ООО "РИТЭК"					Проект планировки территории "Реконструкция подводных переходов ТПП "РИТЭК- Самара-Нафта" "НГСТ АГЗУ №1 3-Красновское - МНС 3-Красновская (Подводный переход р. Чесноковка)" в границах сельских поселений Шпановка и Нижняя Быковка муниципального района Кошкинский Самарской области		
Изм.	Кол.уч.	Лист	N док.	Подпись			
Исполнитель		Титкова Е.Ф.			Раздел 1 "Материалы по обоснованию проекта планировки территории. Графическая часть"	Стадия	Лист	Листов
Ген. директор		Ховрин Н.А.				ПП	1	1
					Схема использования территории в период подготовки проекта планировки территории. Схема конструктивных и планировочных решений. М 1:1000	ООО "Средневолжская землеустроительная компания"		

Формат А2