МАТЕРИАЛЫ ПО ОБОСНОВАНИЮ ПРОЕКТА МЕЖЕВАНИЯ ТЕРРИТОРИИ

"Техническое перевооружение выкидного трубопровода от скв.№221 Сборновского месторождения до АГЗУ-2 Сборновского месторождения"
в границах сельского поселения Нижняя Быковка Кошкинского района Самарской области

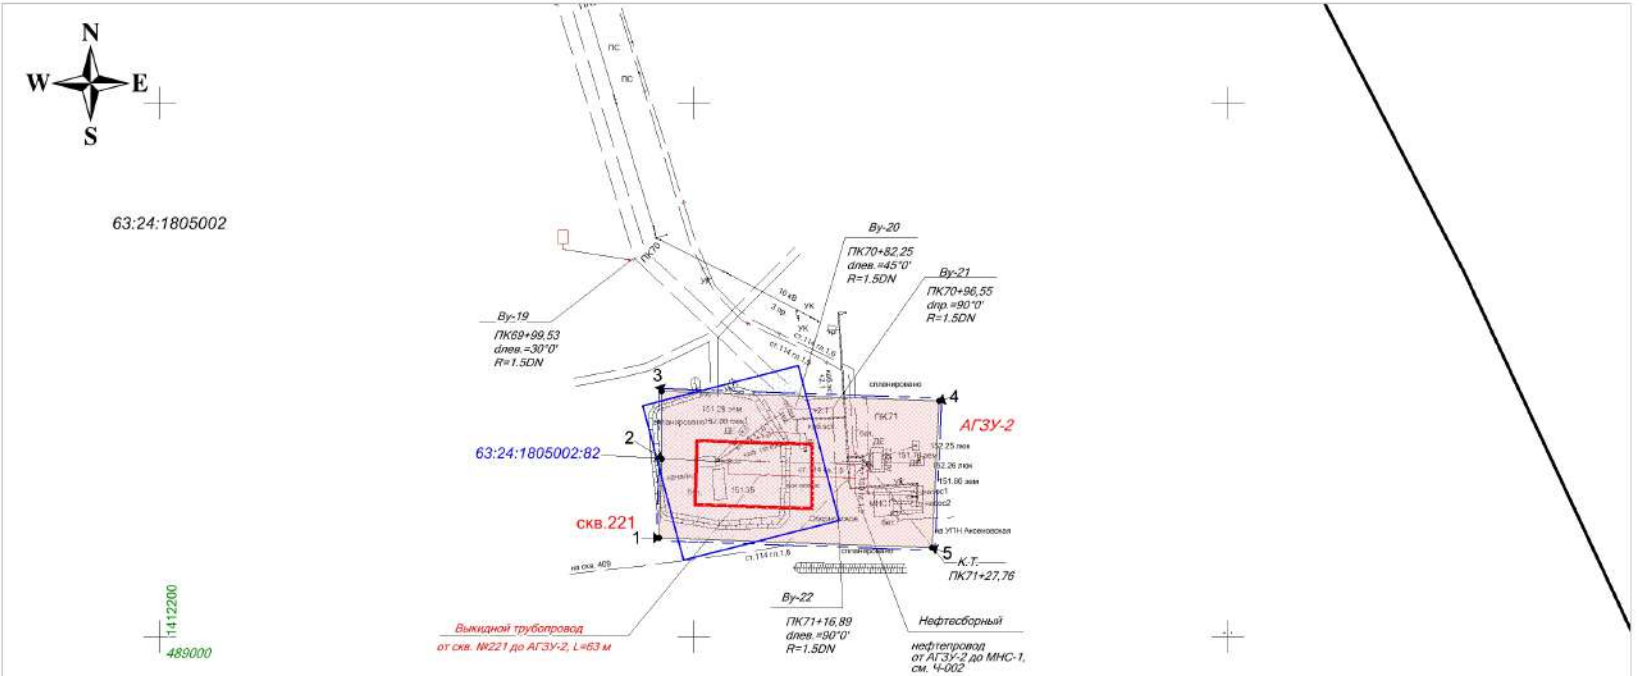

Перечень координат характерных точек охранной зоны выкидного трубопровода от скв.№221 до АГЗУ-2 Сборновского м/я

Номер	Хточки	Уточки
1	489 036,99	1 412 386,89
2	489 066,51	1 412 387,98
3	489 091,98	1 412 387,98
4	489 088,37	1 412 491,71
5	489 033,41	1 412 489,18

Примечание:
1.Согласно Постановлению Госгортехнадзора РФ от 23 ноября 1994 г. N 61 "Правила охраны магистральных трубопроводов" охранная зона вдоль трасс трубопроводов, транспортирующих нефть, природный газ, нефтепродукты, нефтяной и искусственный углеводородные газы - в виде участка земли, составляет 25 м от оси трубопровода с каждой стороны.
В охранных зонах трубопроводов запрещается производить всякого рода действия, могущие нарушить нормальную эксплуатацию трубопроводов либо привести к их повреждению.

Примечание:
** Необходимость для резервирования и изъятия для государственных и муниципальных нужд отсутствует*
** Публичные сервитуты не установлены*

Условные обозначения:

- Границы территории, в отношении которой осуществляется подготовка прокта планировки
- Границы зон планируемого размещения линейных объектов
- 63:24:1805002 - Граница кадастрового квартала и его номер
- 63:24:1805002:82 - Граница земельного участка и его номер
- 1 - Номер характерной точки границы охранной зоны
- Границы зон с особыми условиями использования территории (Нефтесборный трубопровод)
- Н - Проектируемая трасса нефтесборного трубопровода
- Дороги, проезды
- Н - Трасса нефтепровода

ООО "РИТЭК"					Проект межевания территории для строительства объекта ООО "РИТЭК" "Техническое перевооружение выкидного трубопровода от скв.№221 Сборновского месторождения до АГЗУ-2 Сборновского месторождения" в границах сельского поселения Нижняя Быковка Кошкинского района Самарской области	
Изм	Лист	№ документ	Подпись	Дата		
Исполнит.		Акзянова Н.В.			**Материалы по обоснованию проекта межевания территории. Графическая часть**	Стадия: ПП; Лист: 1; Листов: 1
Директор		Ховрин Н.А.				
					Чертеж зон с особыми условиями использования территории М 1:2000	**ООО "Средневолжская землеустроительная компания" г. Самара**

Формат А3