


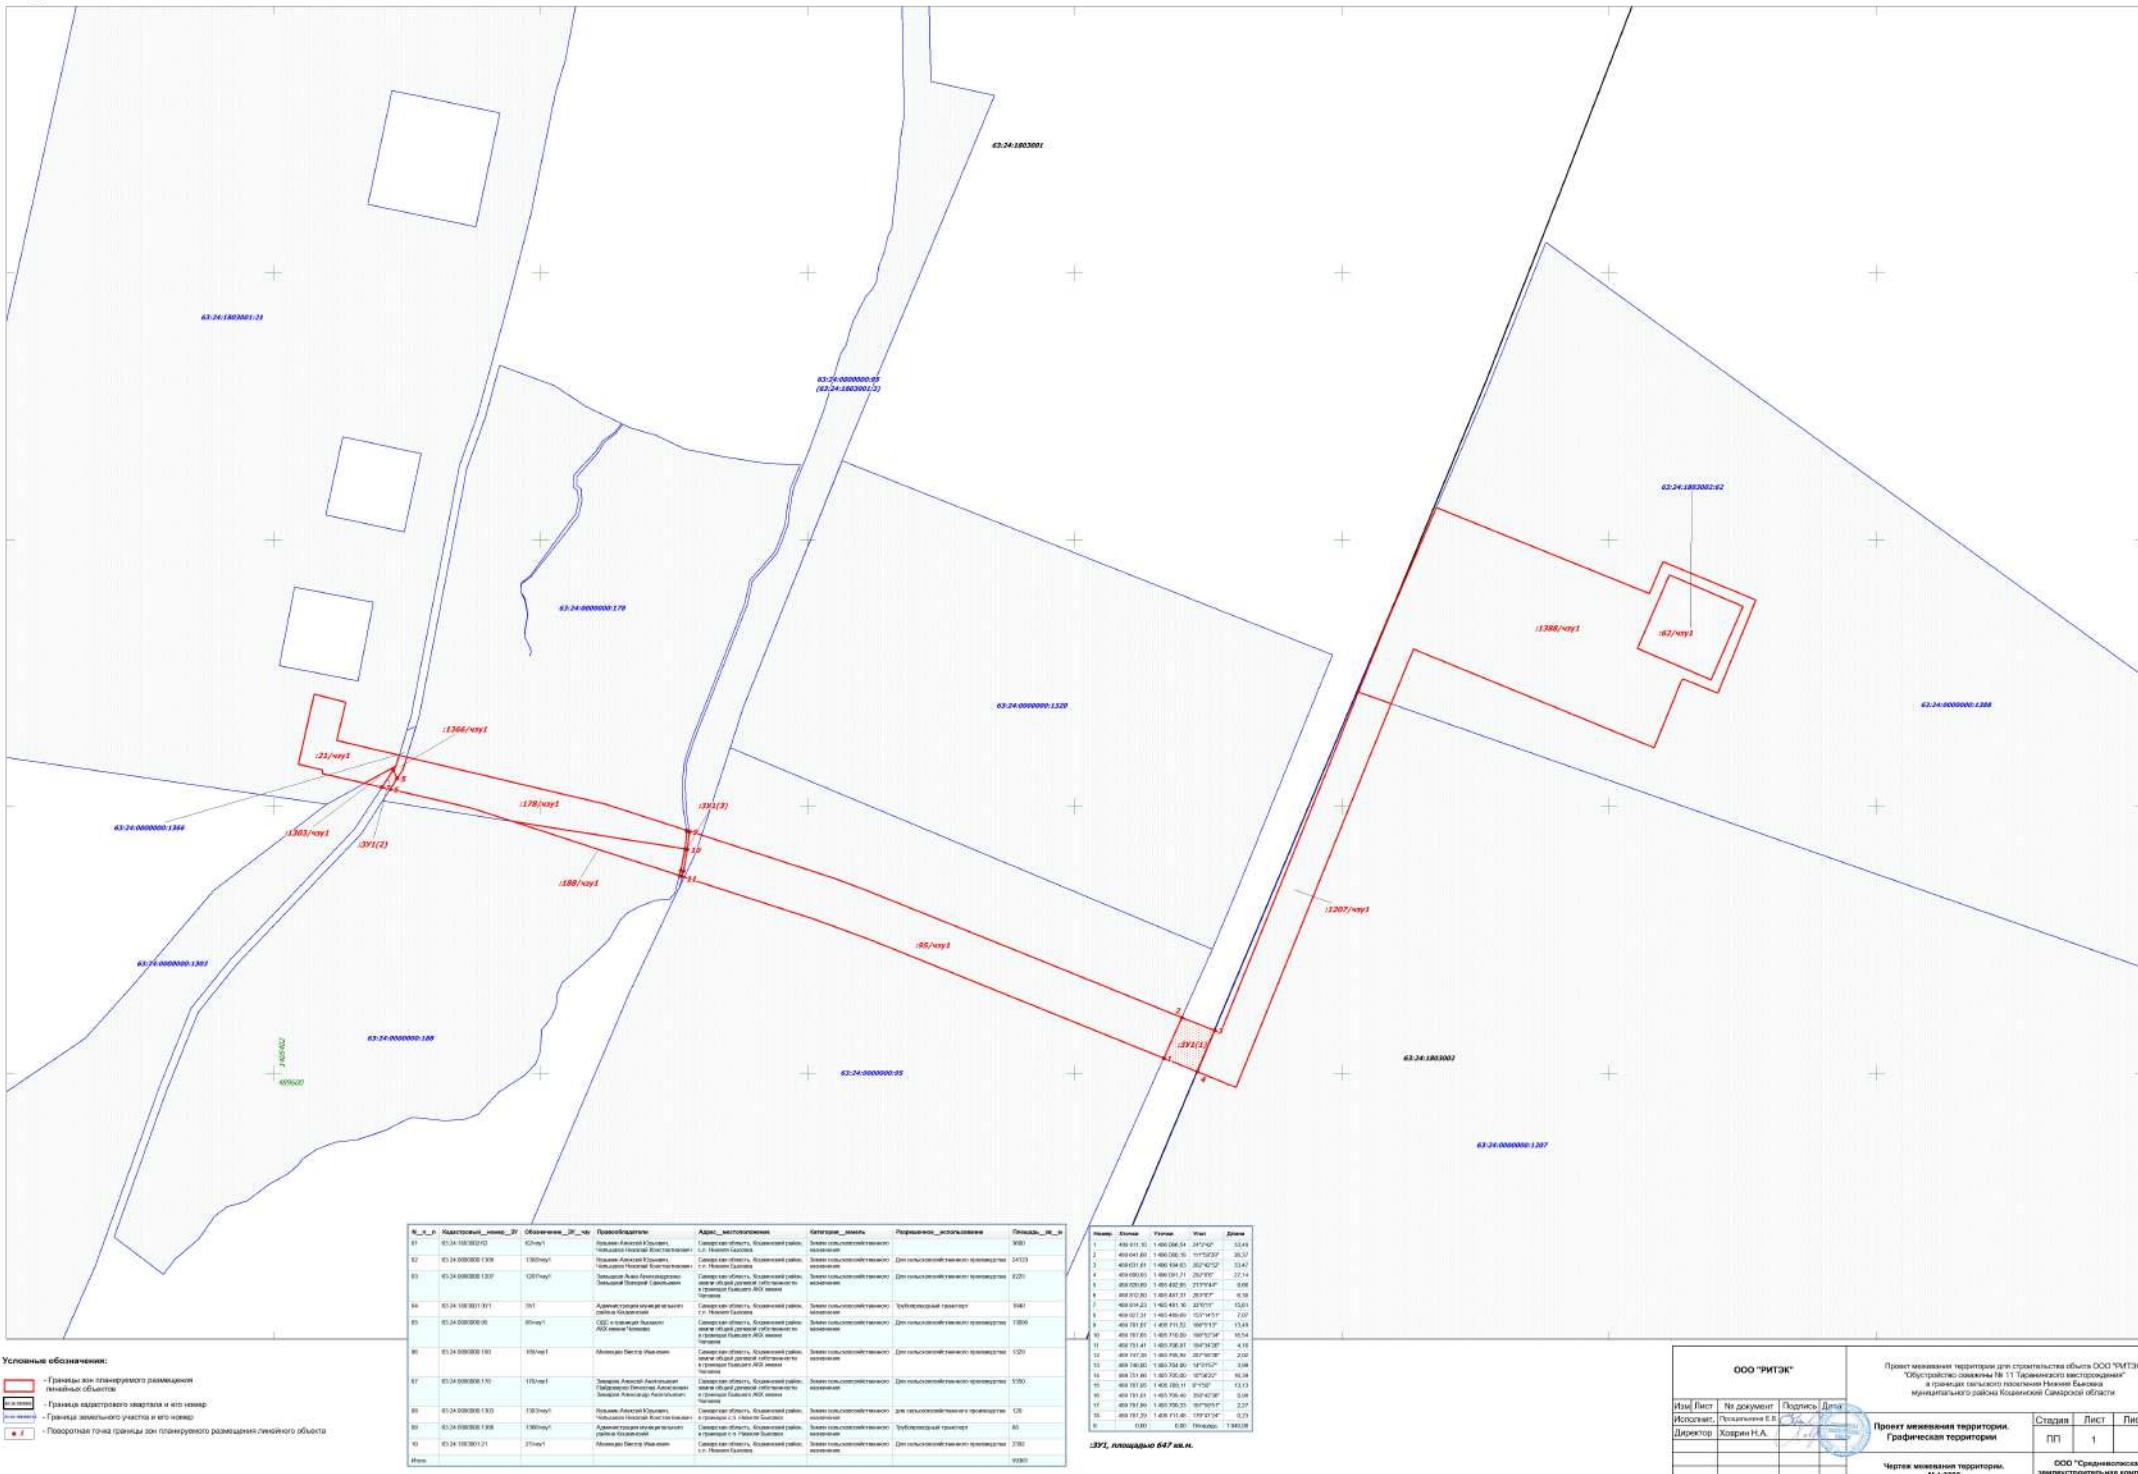

ЧЕРТЕЖ МЕЖЕВАНИЯ ТЕРРИТОРИИ
 "Обустройство скажаны № 11 Таранинского месторождения"
 в границах сельского поселения Нижнее Быньга муниципального района Кошкинский Самарской области



ООО "РИТЭК"

Проект межевания территории для строительства объекта ООО "РИТЭК"
 "Обустройство скажаны № 11 Таранинского месторождения"
 в границах сельского поселения Нижнее Быньга
 муниципального района Кошкинский Самарской области

Имя/Лист	№ документ	Подпись/Дата	Страница	Лист	Листов
Исполнитель: Полищук Е.В.					
Директор: Хорин Н.А.					
Прият межевания территории. Графическая терминология					

Чертеж межевания территории,
М 1:2000
ООО "Среднеапатитская
землеустроительная компания"
г. Самара