Схема границ зон с особыми условиями использования территории для строительства объекта АО "РИТЭК"

"Обустройство скважины № 18 Лапинского месторождения"
в границах сельского поселения Нижняя Быковка Кошкинского района Самарской области

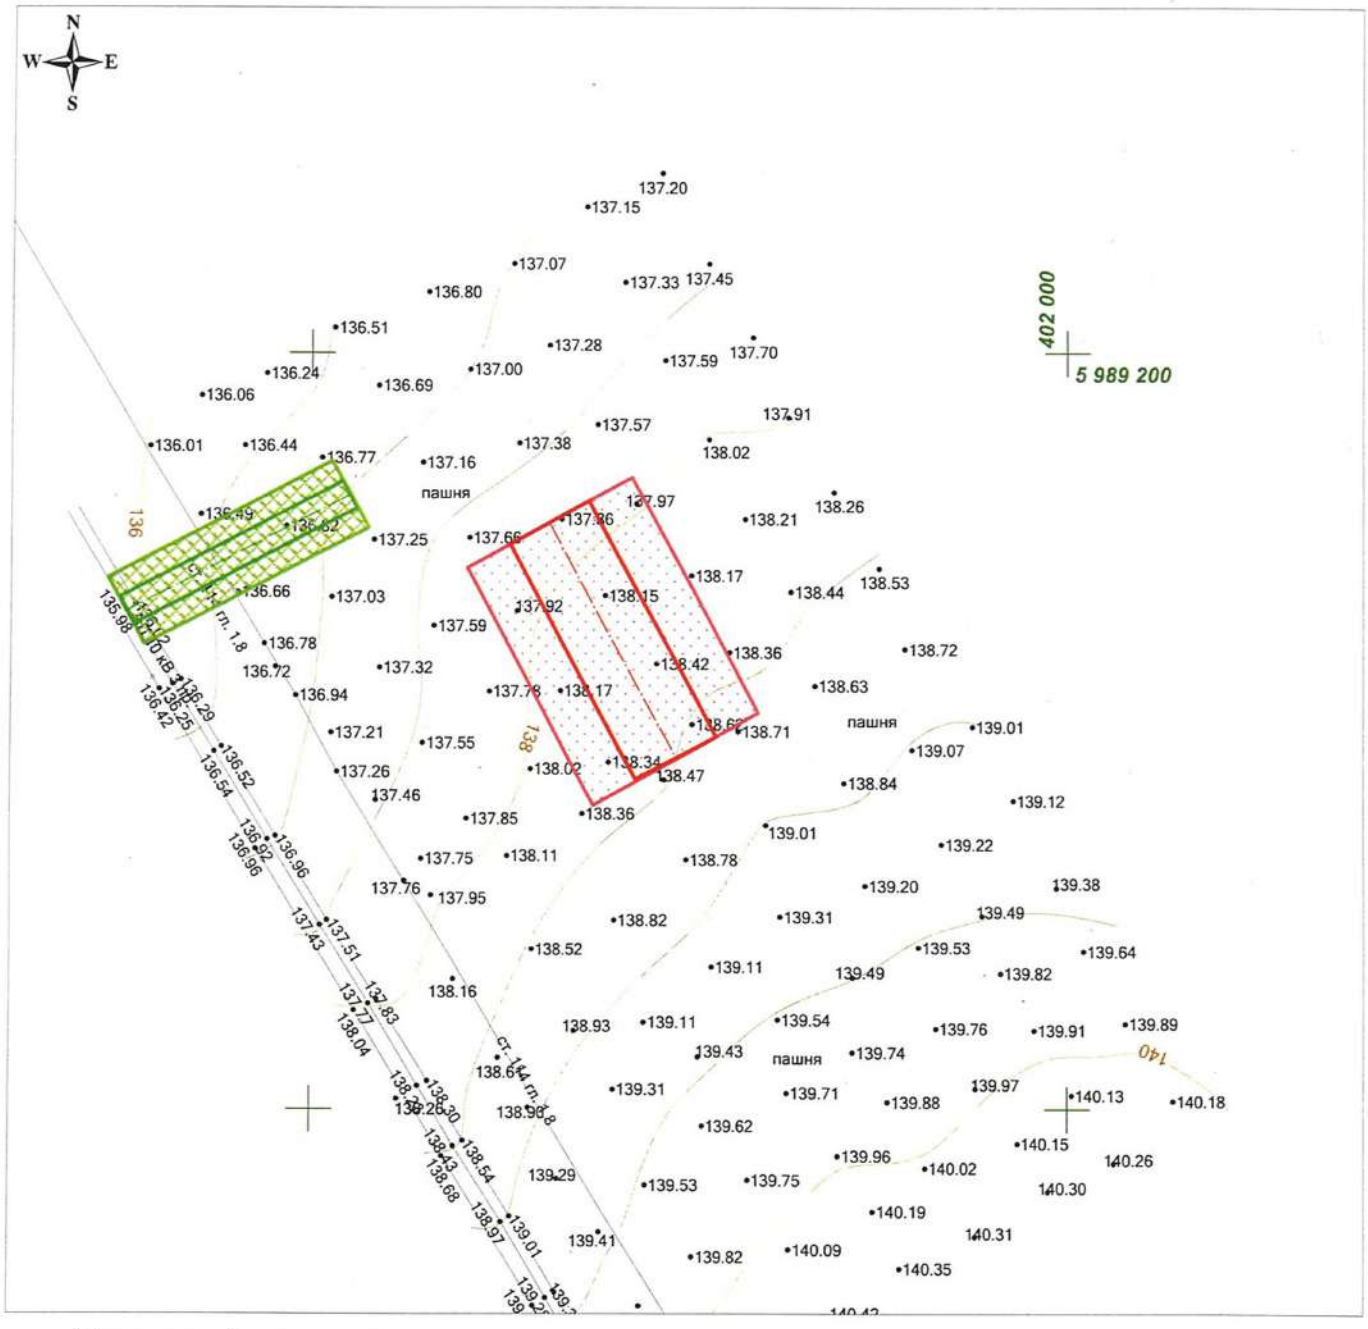

Условные обозначения:

- Проектируемый нефтепровод от скважины №18 Лапинского м-ния до АГЗУ
- Проектируемая ВЛ 10 кВ к скважине №18 Лапинского м-ния
- Охранная зона проектируемого нефтепровода от скважины №18 Лапинского м-ния до АГЗУ
- Охранная зона проектируемой ВЛ 10 кВ к скважине №18 Лапинского м-ния

АО "РИТЭК"						Проект планировки территории для строительства объекта АО "РИТЭК" "Обустройство скважины № 18 Лапинского месторождения" в границах сельского поселения Нижняя Быковка Кошкинского района Самарской области		
Изм.	Кол.уч.	Лист	N док.	Подпись	Дата			
Исполнитель		Аксянова Н.В.				Материалы по обоснованию проекта планировки территории	Стадия	Лист	Листов
Директор		Ховрин Н.А.					ПП	1	1
						Графическая часть (схема зон с особыми условиями использования территории) М 1:2 000	ООО "Средневолжская землеустроительная компания"		