



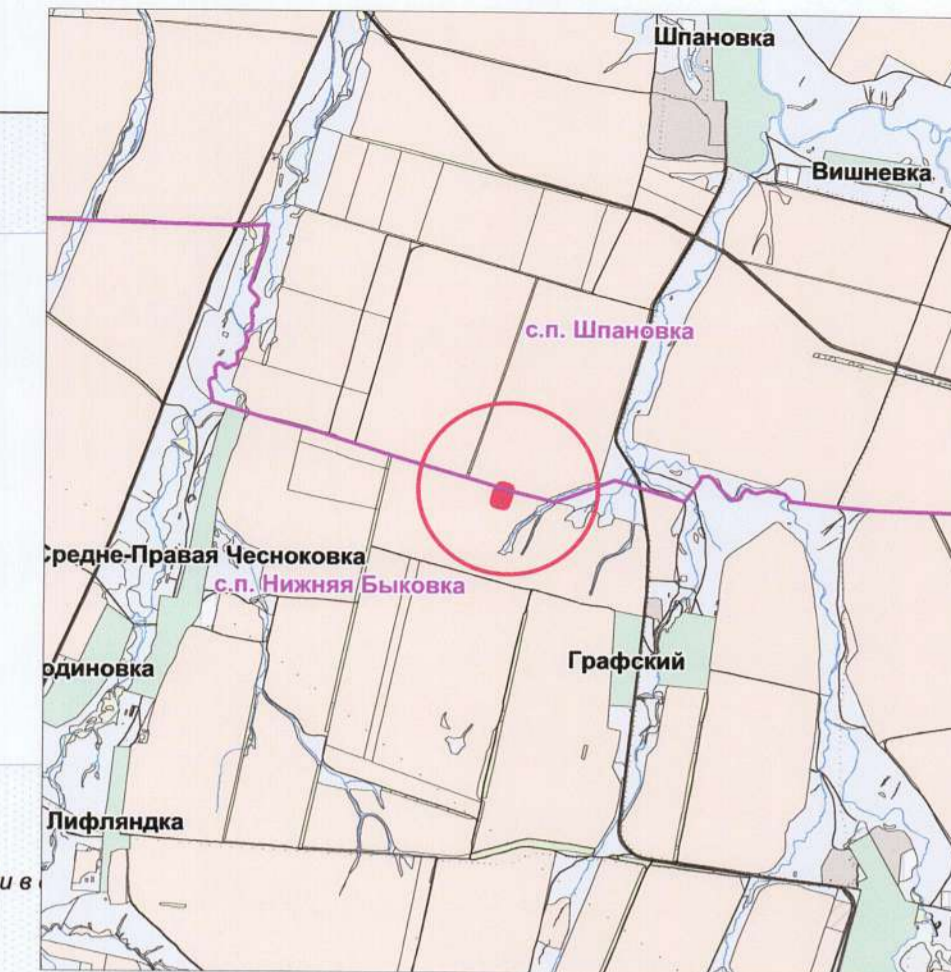

**Чертеж планировки территории для строительства объекта АО "РИТЭК"**  
**«Обустройство скважины № 215 Аксеновского месторождения»**  
 в границах сельских поселений Нижняя Быковка, Шпановка муниципального района Кошкинский Самарской области

Обзорная схема М 1:70000

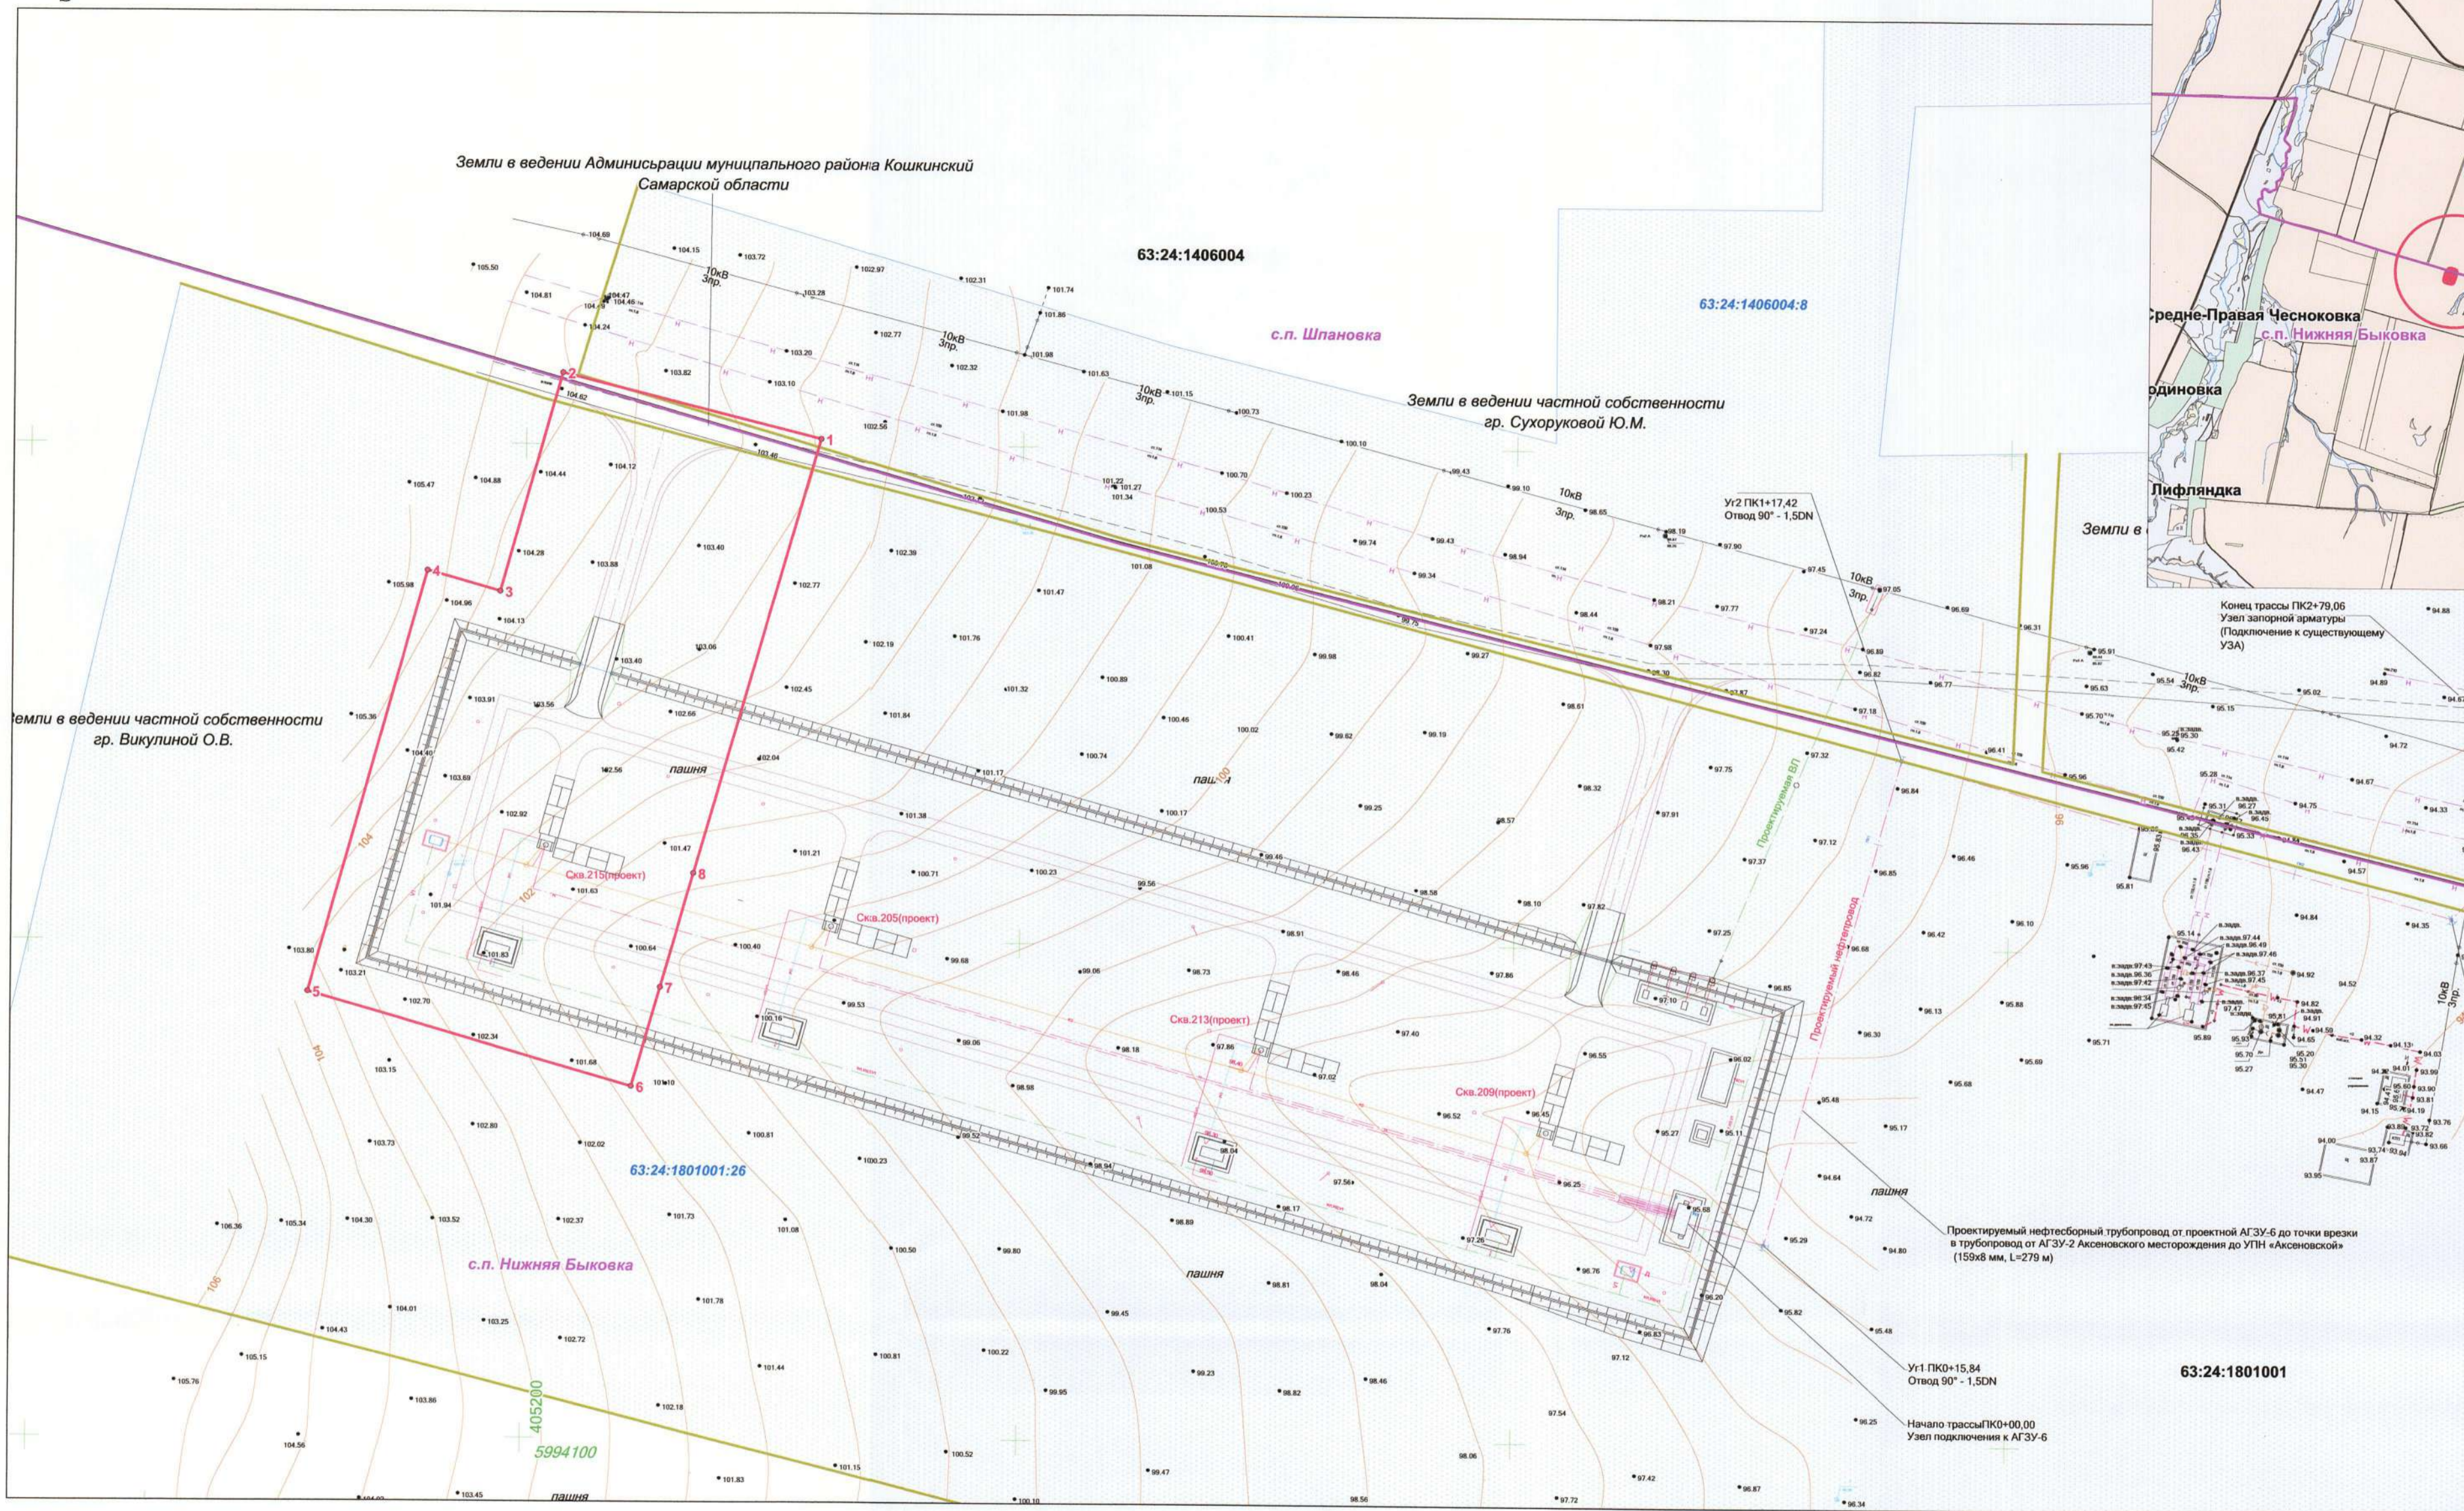

Номер	Хточки	Уточки
1	5 994 301	405 260
2	5 994 314	405 207
3	5 994 270	405 195
4	5 994 274	405 180
5	5 994 190	405 157
6	5 994 171	405 222
7	5 994 191	405 228
8	5 994 214	405 234

Общая площадь 0,8553 га

**Условные обозначения:**

- Земельный участок (часть земельного участка) предназначенный для строительства объекта АО "РИТЭК"
- 63:24:1801001 - Граница кадастрового квартала и его номер
- 63:24:1801001:26 - Граница земельного участка и его номер
- 1 - Поворотная точка границы земельного участка
- Граница сельского поселения

					Проект планировки территории для строительства объекта АО "РИТЭК" «Обустройство скважины № 215 Аксеновского месторождения» в границах сельских поселений Нижняя Быковка, Шпановка муниципального района Кошкинский Самарской области			
Изм	Лист	№ документ	Подпись	Дата	<b>Проект планировки территории</b> <b>(основная часть)</b>	Стадия	Лист	Листов
						<b>Проект планировки территории</b> <b>(основная часть)</b>	ПП	1
					<b>Графическая часть</b> <b>(чертеж планировки территории)</b> <b>М 1:1000</b>	<b>ООО "Средневолжская</b> <b>землеустроительная компания"</b> <b>г. Самара</b>		