




**Схема границ зон с особыми условиями использования территории для строительства объекта АО "РИТЭК"
«Обустройство скважины № 215 Аксеновского месторождения»
в границах сельских поселений Нижняя Быковка, Шпановка муниципального района Кошкинский Самарской области**

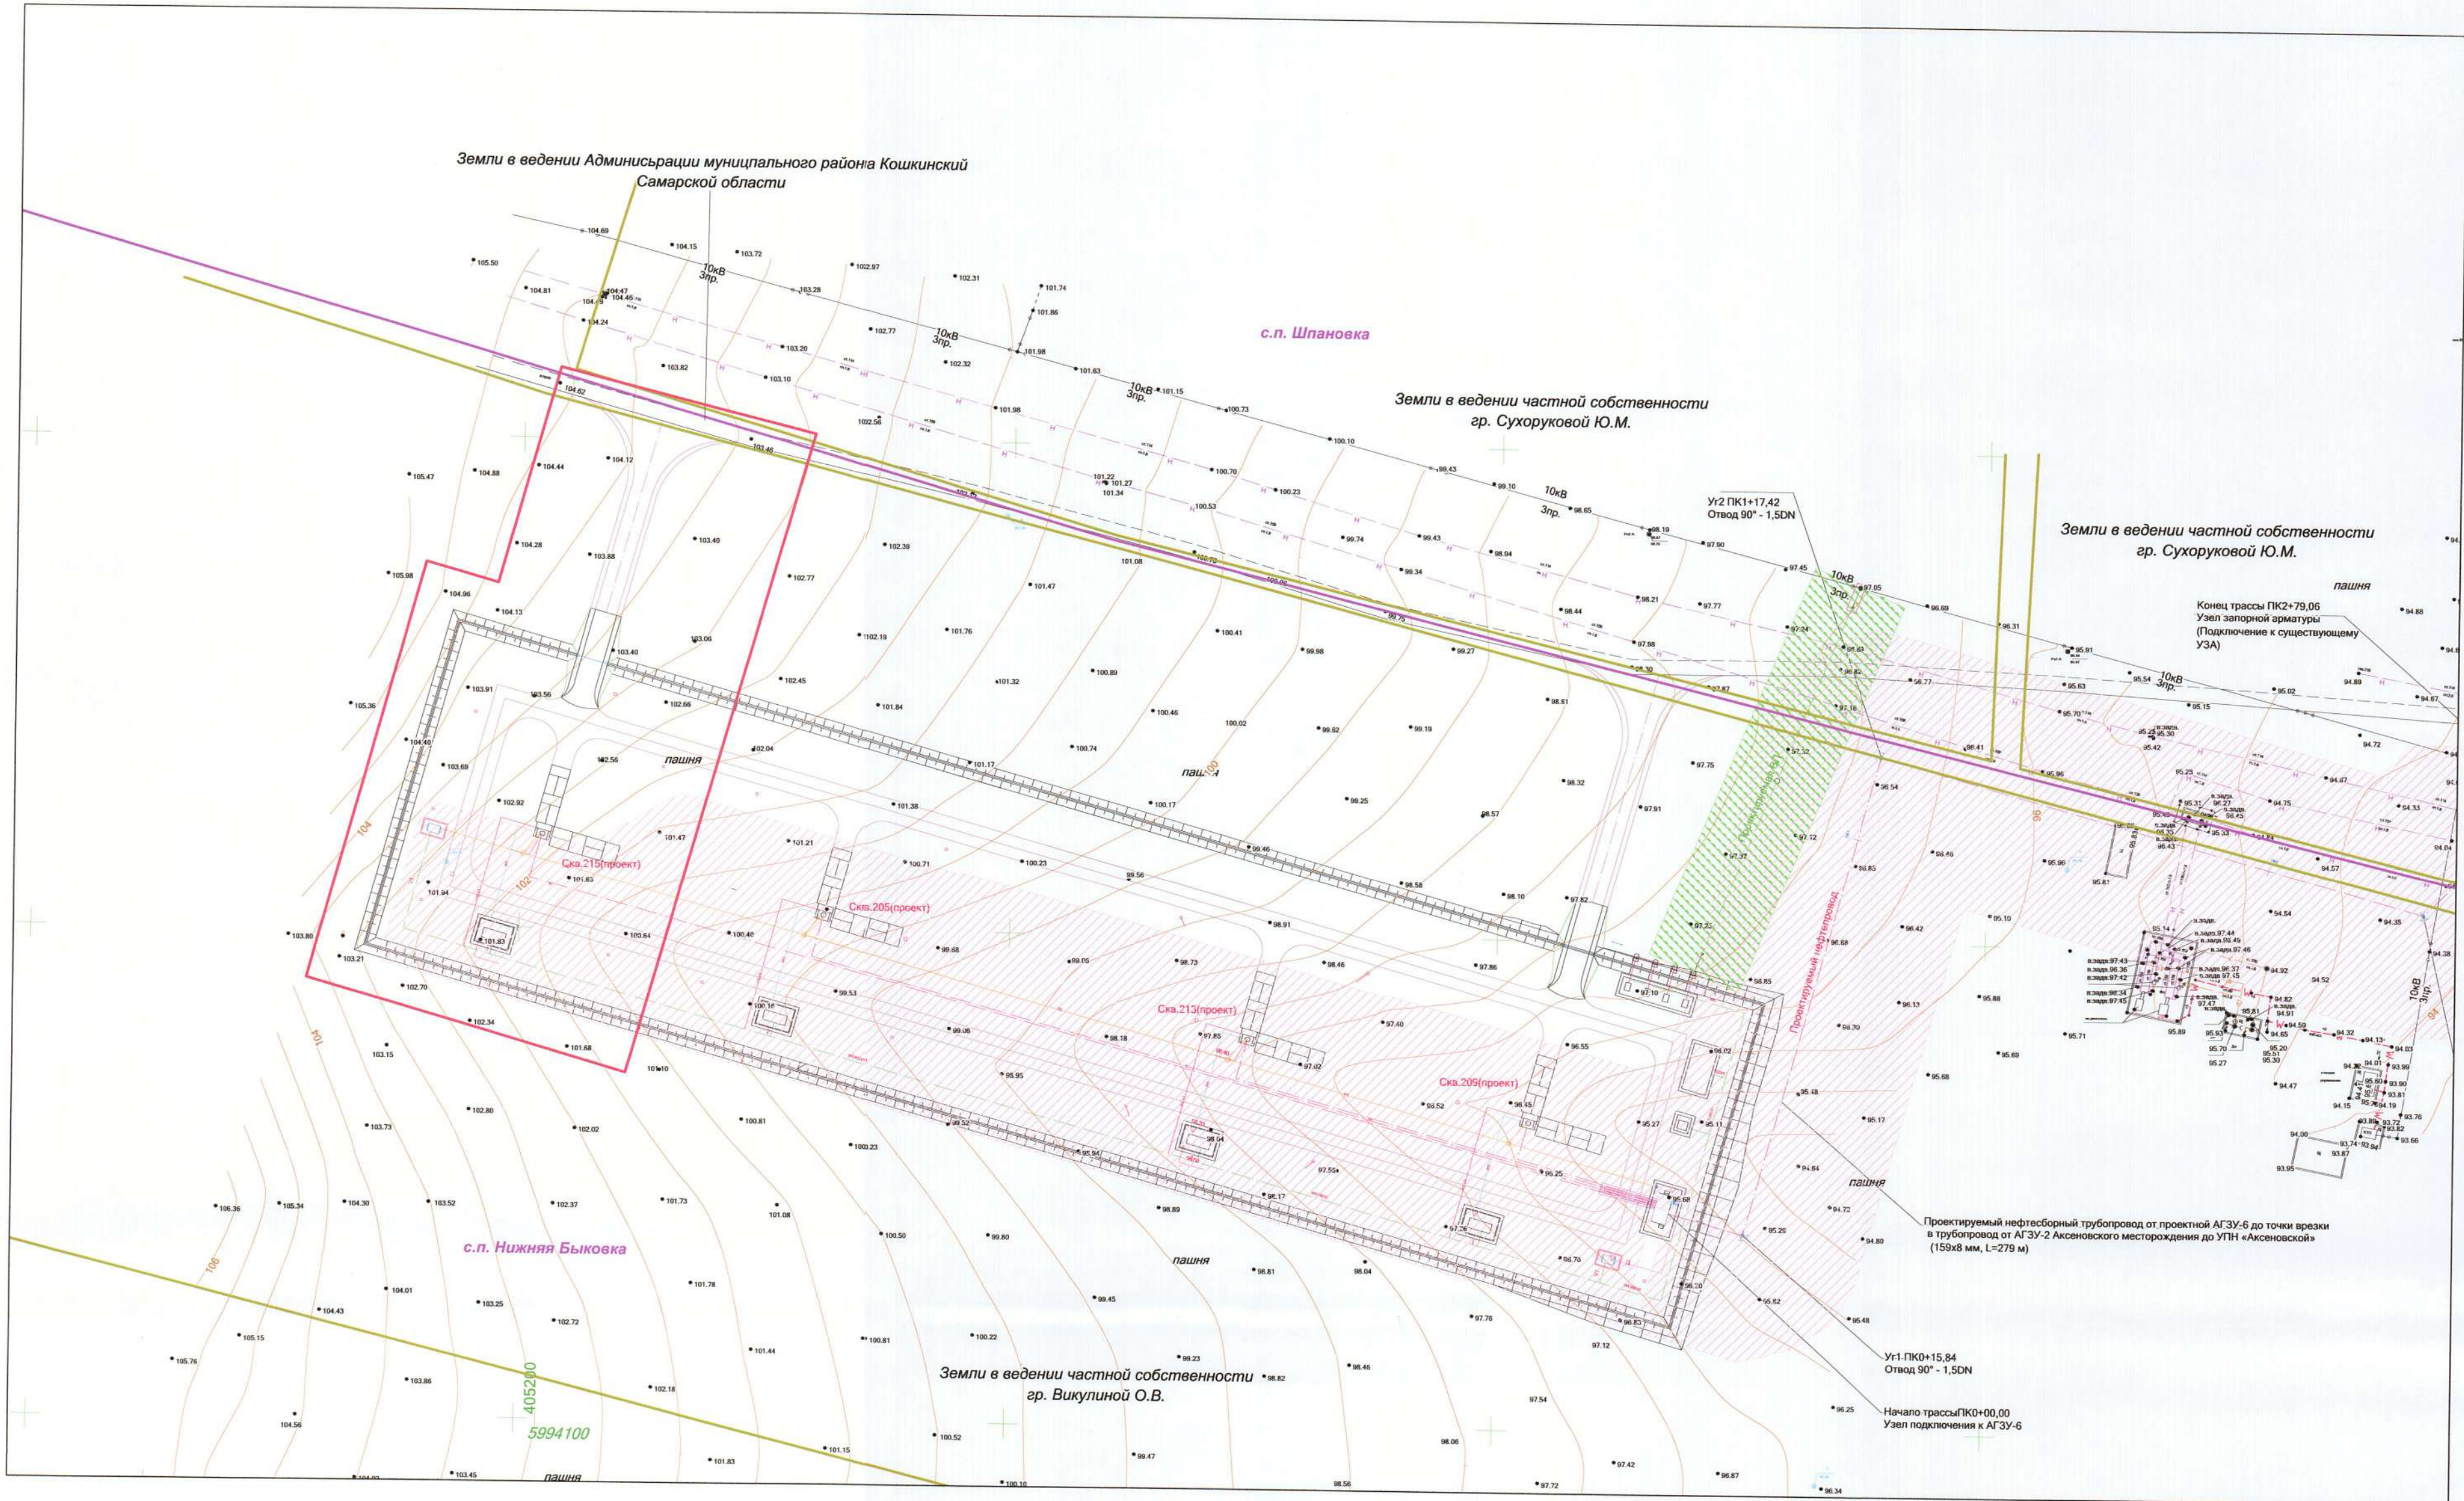

Условные обозначения:

- Земельный участок (часть земельного участка) предназначенный для строительства объекта АО "РИТЭК"
- Граница сельского поселения
- Охранная зона выкидного трубопровода
- Охранная зона ВЛ 10 кВ

					Проект планировки территории для строительства объекта АО "РИТЭК" «Обустройство скважины № 215 Аксеновского месторождения» в границах сельских поселений Нижняя Быковка, Шпановка муниципального района Кошкинский Самарской области			
Изм	Лист	№ документ	Подпись	Дата	Материалы по обоснованию проекта планировки территории	Стадия	Лист	Листов
						ПП	1	1
Графическая часть (схема границ зон с особыми условиями использования территории) М 1:000					ООО "Средневолжская землеустроительная компания" г. Самара			