




Схема использования территории в период подготовки планировки территории для строительства объекта АО "РИТЭК"
 «Обустройство скважины № 215 Аксеновского месторождения»
 в границах сельских поселений Нижняя Быковка, Шпановка муниципального района Кошкинский Самарской области

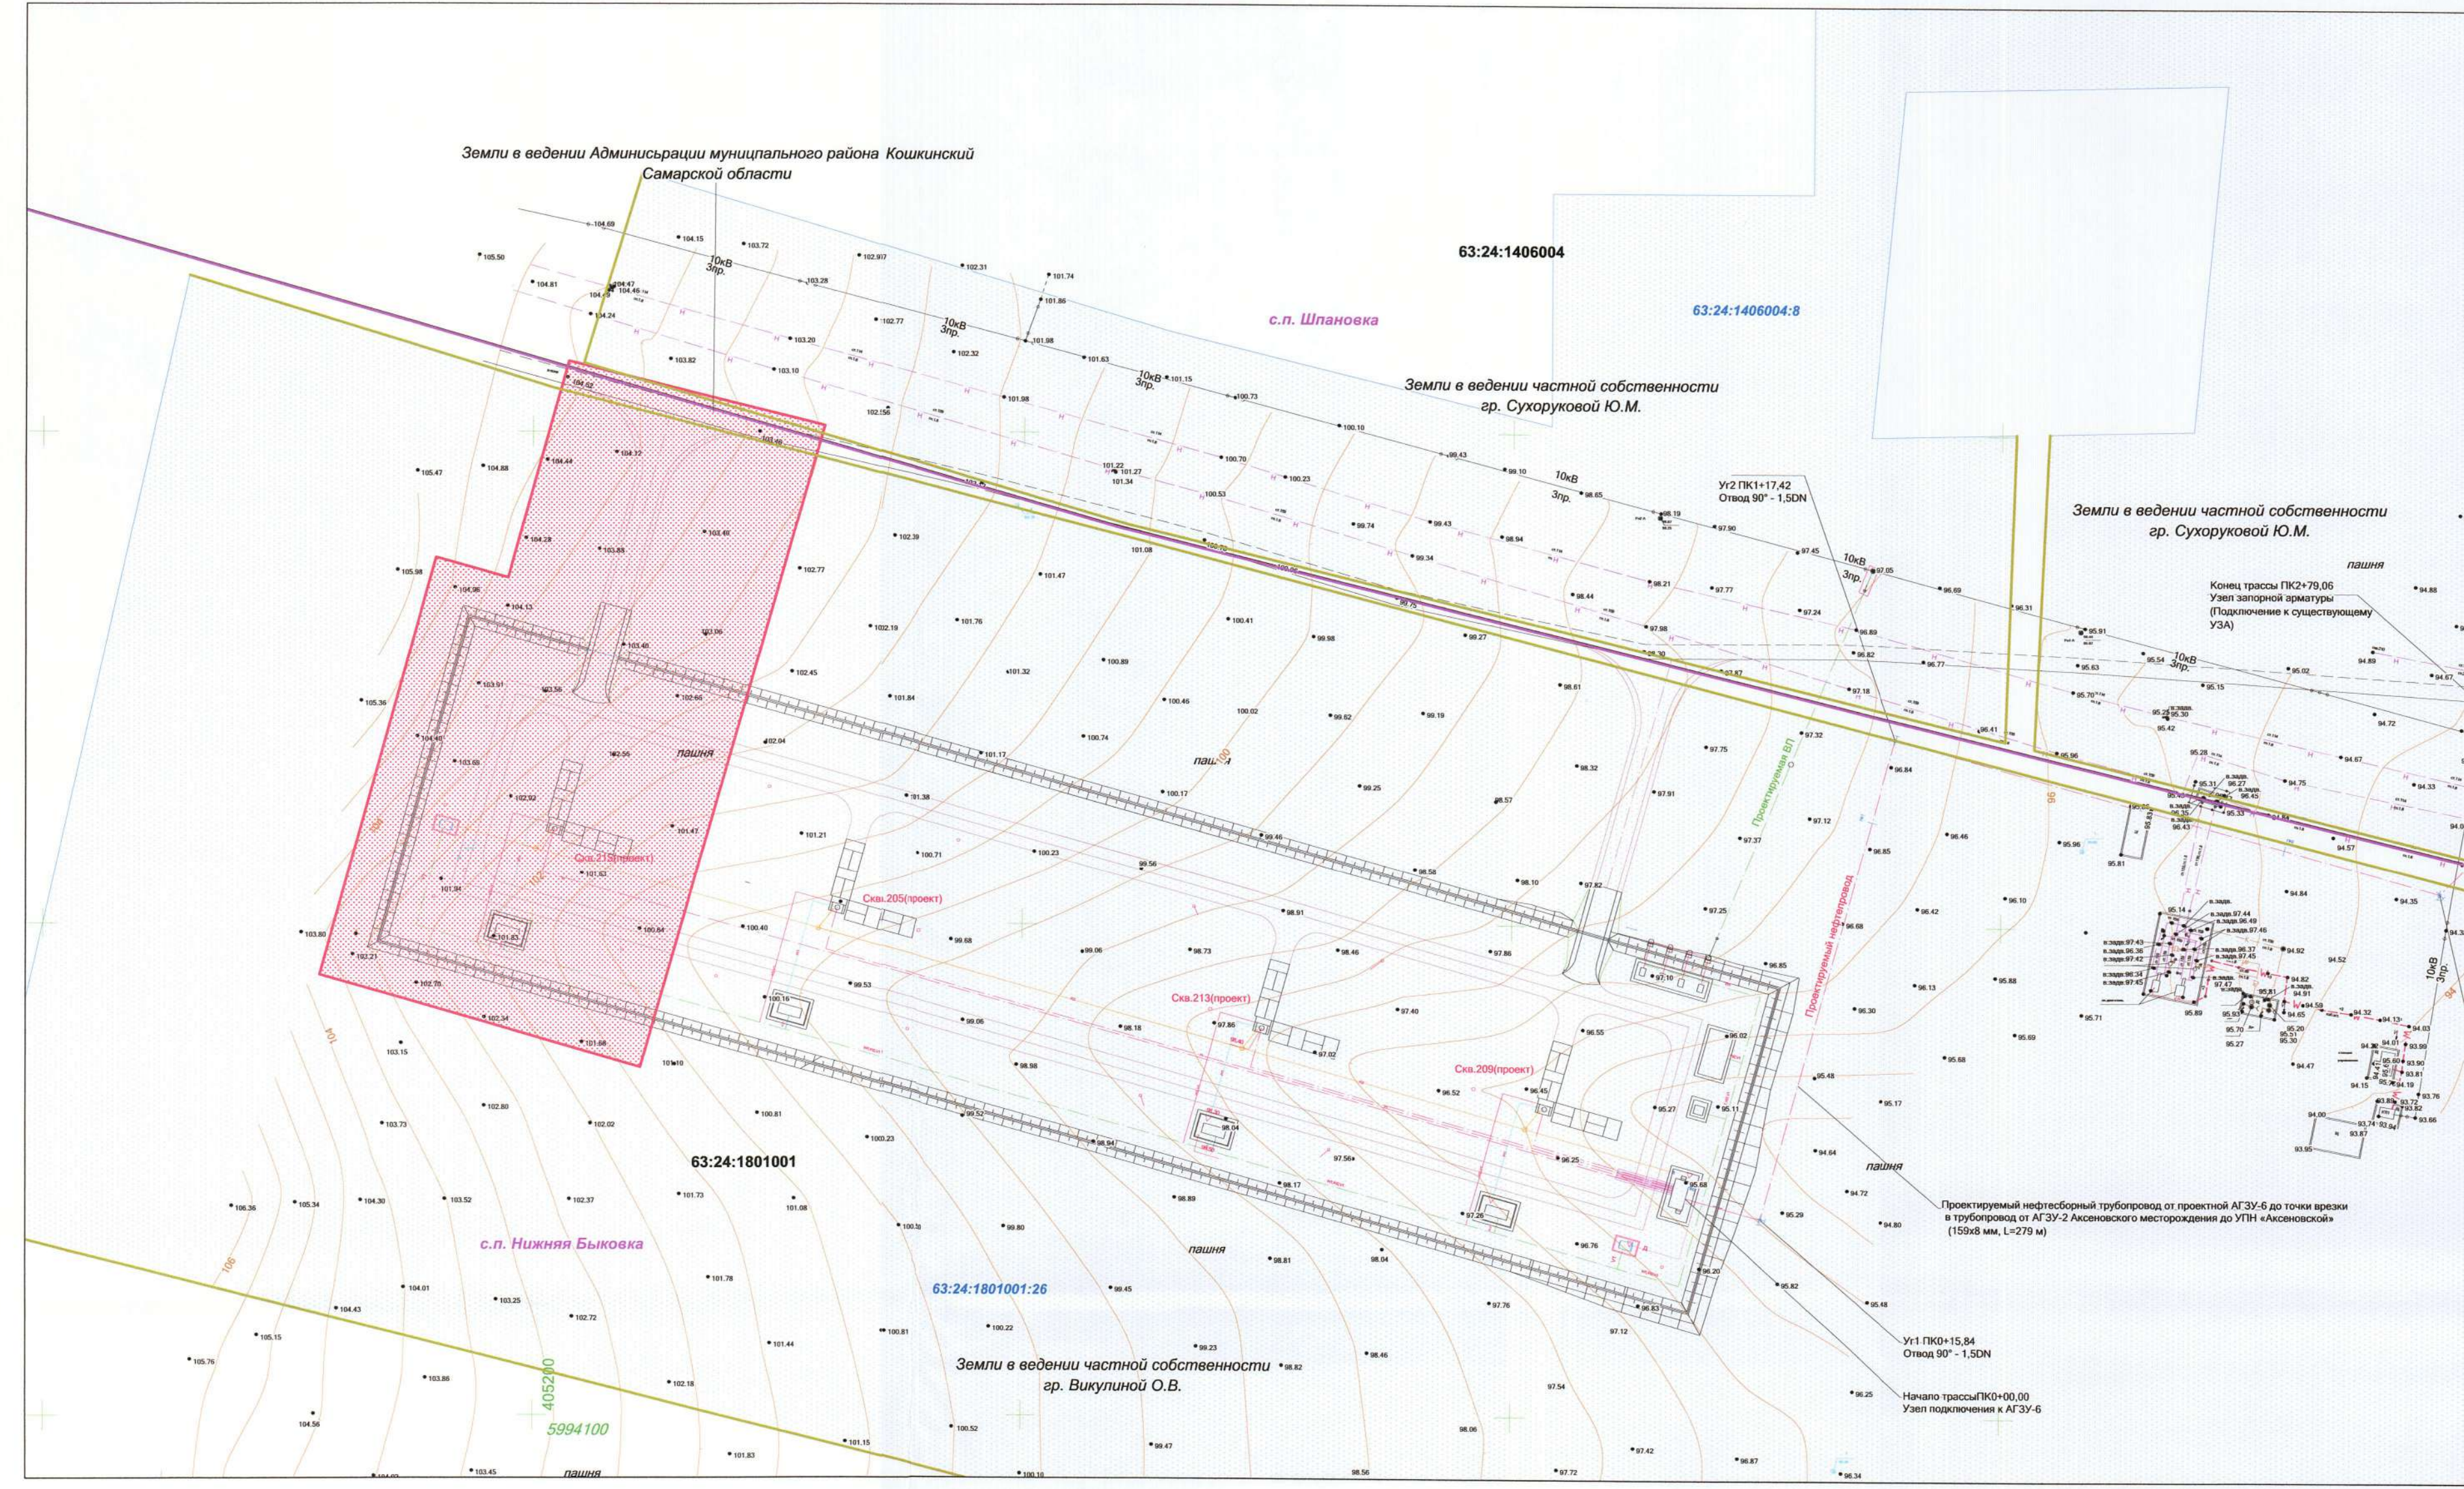

- Условные обозначения:**
- Земельный участок (часть земельного участка) предназначенный для строительства объекта АО "РИТЭК"
 - 63:24:1801001 - Граница кадастрового квартала и его номер
 - 63:24:1801001:26 - Граница земельного участка и его номер
 - Граница сельского поселения



Проект планировки территории для строительства объекта АО "РИТЭК"
 «Обустройство скважины № 215 Аксеновского месторождения»
 в границах сельских поселений Нижняя Быковка, Шпановка
 муниципального района Кошкинский Самарской области

Изм	Лист	№ документа	Подпись	Дата
Исполнитель		Процалькина Е.В.		
Директор		Ховрин Н.А.		

Материалы по обоснованию проекта планировки территории

Графическая часть (схема использования территории в период подготовки проекта планировки территории)
 М 1:1000

Стадия	Лист	Листов
ПП	1	1
ООО "Средневожская землеустроительная компания" г. Самара		