




Схема организации улично-дорожной сети и схема движения транспорта на соответствующей территории для строительства объекта АО "РИТЭК" «Обустройство скважины № 215 Аксеновского месторождения» в границах сельских поселений Нижняя Быковка, Шлановка муниципального района Кошкинский Самарской области

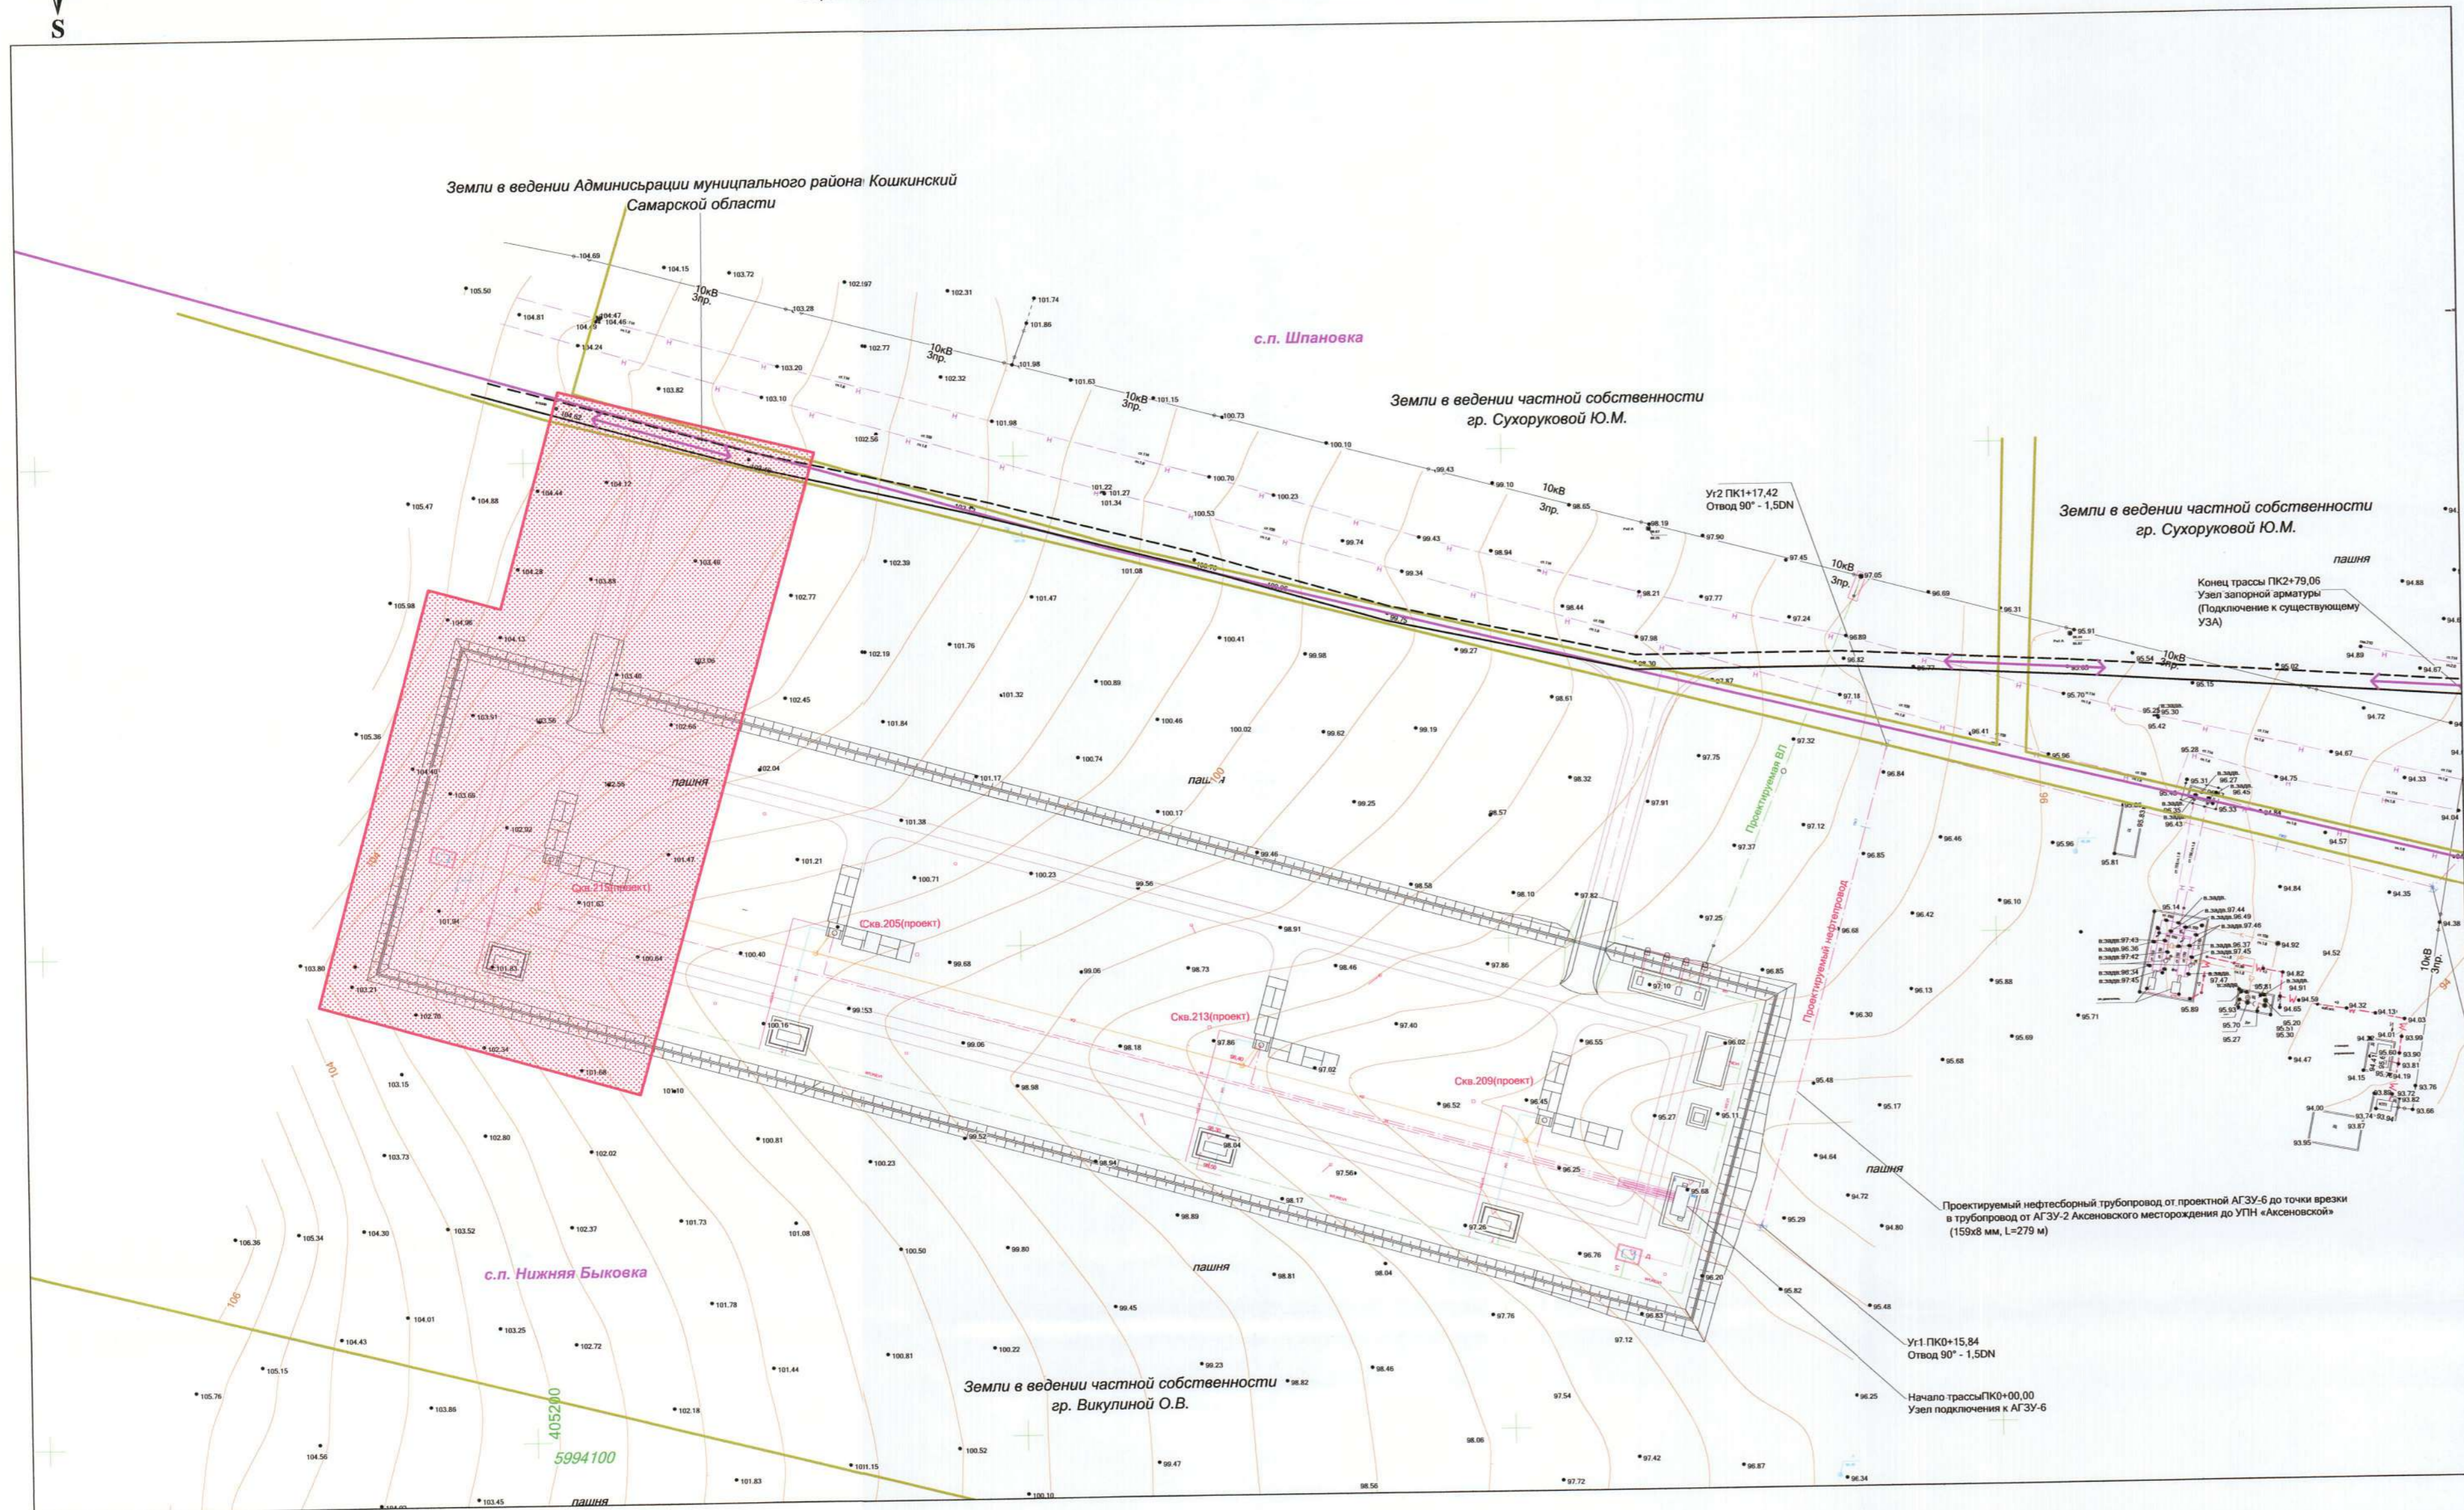

Условные обозначения:

- Земельный участок (часть земельного участка) предназначенный для строительства объекта АО "РИТЭК"
- Граница сельского поселения
- Дороги, проезды
- Направление движения

				Проект планировки территории для строительства объекта АО "РИТЭК" «Обустройство скважины № 215 Аксеновского месторождения» в границах сельских поселений Нижняя Быковка, Шлановка муниципального района Кошкинский Самарской области		
Изм	Лист	№ документа	Подпись	Дата		
Исполнитель		Прощальникова Е.В.			Материалы по обоснованию проекта планировки территории	
Директор		Коврин Н.А.				
					Графическая часть (схема организации улично-дорожной сети и схема движения транспорта на соответствующей территории) М 1:1000	
					Студия Лист Листов ПП 1 1	
					ООО "Средневолжская землеустроительная компания" г. Самара	