МАТЕРИАЛЫ ПО ОБОСНОВАНИЮ ПРОЕКТА ПЛАНИРОВКИ ТЕРРИТОРИИ

"Реконструкция подводных переходов ТПП "РИТЭК-Самара-Нафта"
"Скв. №300 Майоровского м/я - АГЗУ №1 Майоровского м/я (Подводный переход)"
в границах сельского поселения Шпановка муниципального района Кошкинский Самарской области

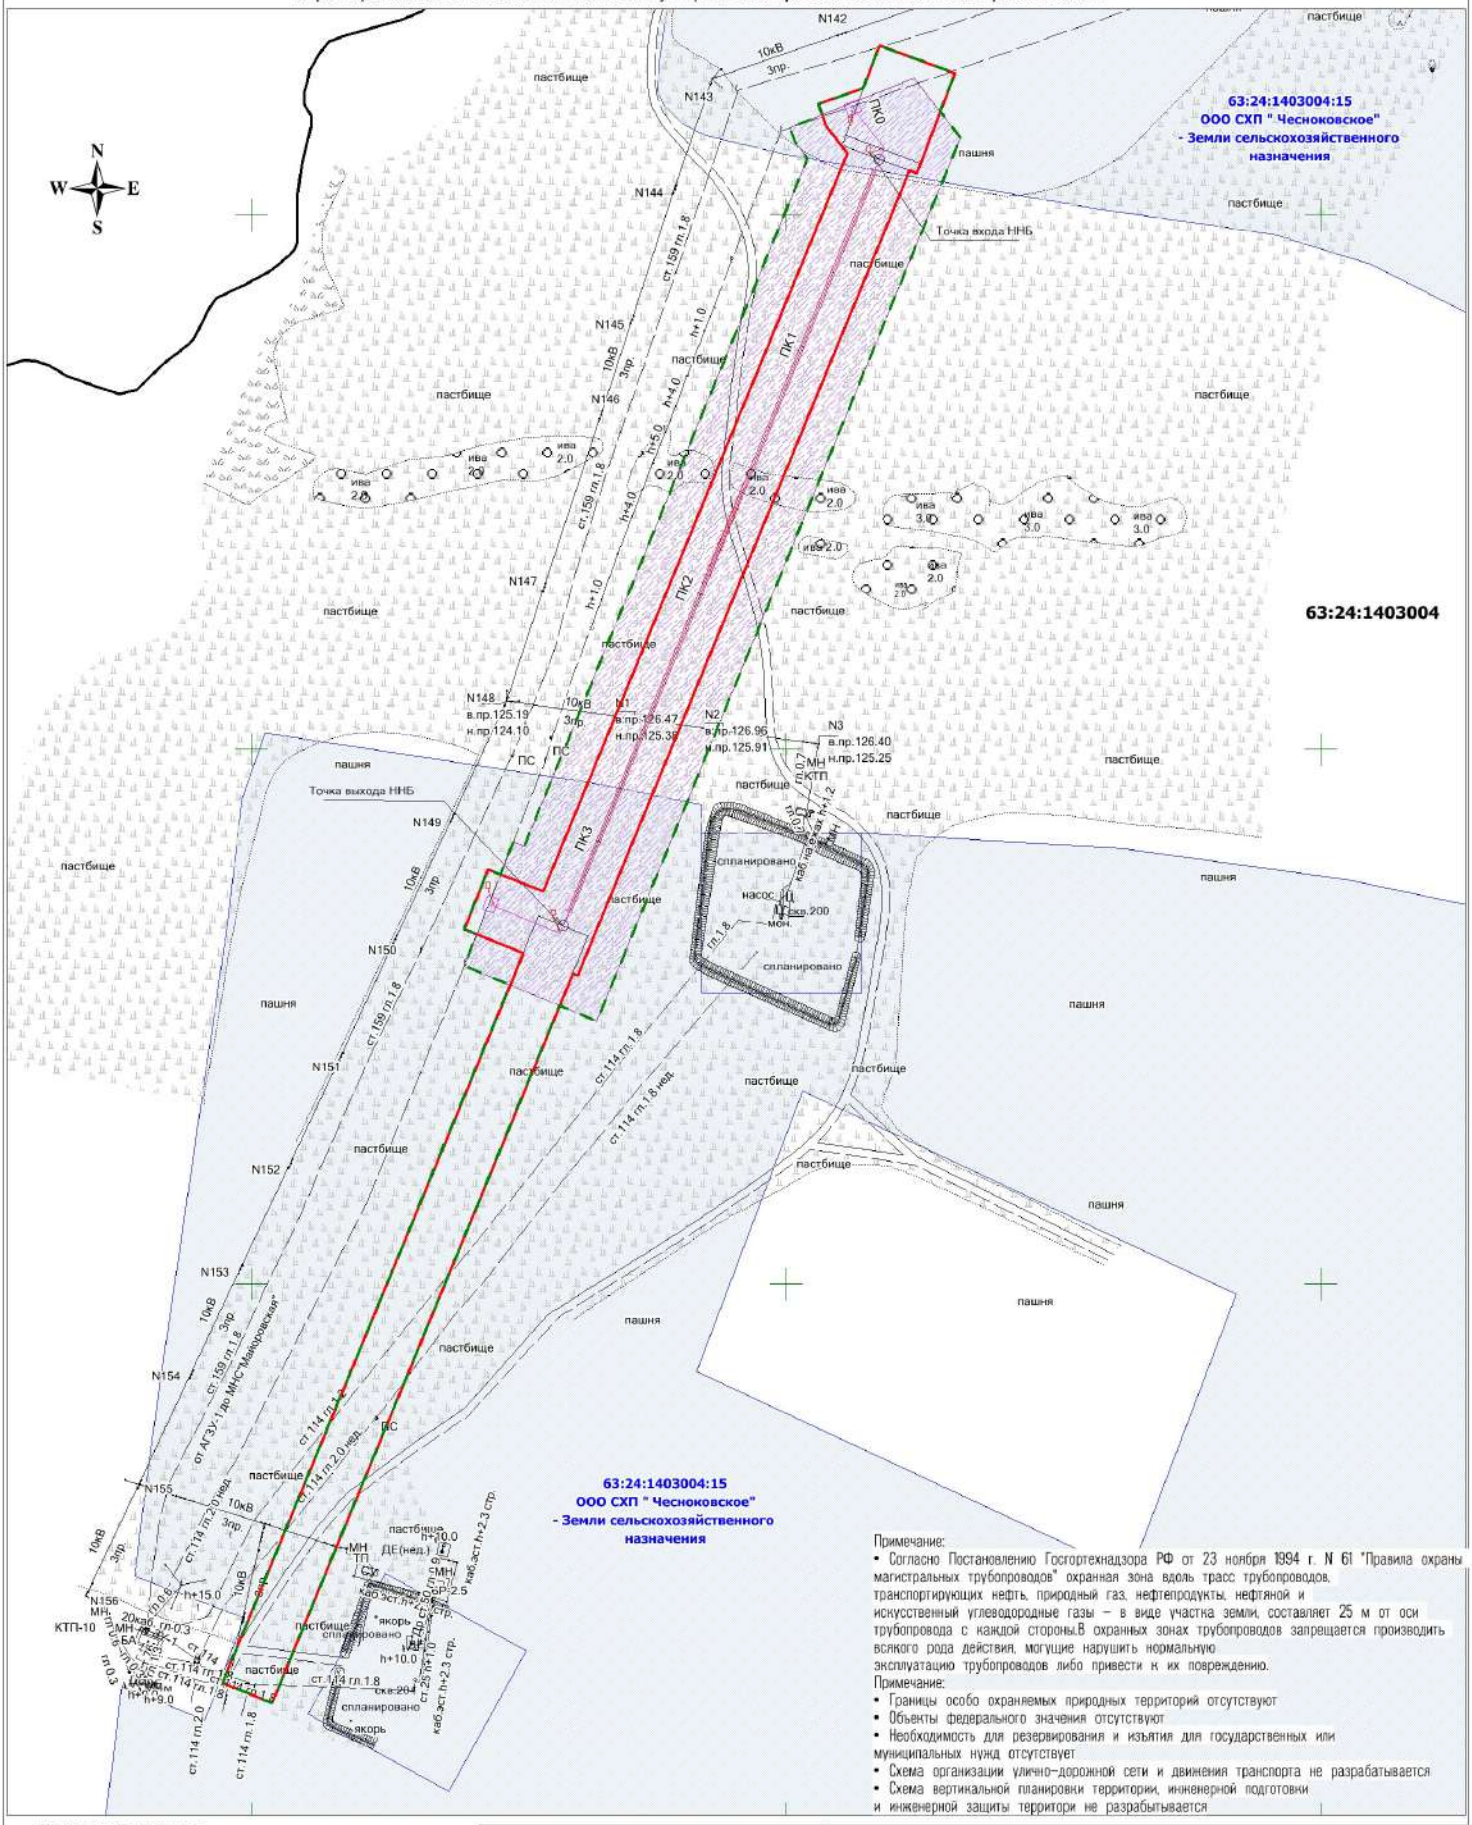

Примечание:
- Согласно Постановлению Госгортехнадзора РФ от 23 ноября 1994 г. N 61 "Правила охраны магистральных трубопроводов" охранная зона вдоль трасс трубопроводов, транспортирующих нефть, природный газ, нефтепродукты, нефтяной и искусственный углеводородные газы – в виде участка земли, составляет 25 м от оси трубопровода с каждой стороны.В охранных зонах трубопроводов запрещается производить всякого рода действия, могущие нарушить нормальную эксплуатацию трубопроводов либо привести к их повреждению.

Примечание:
- Границы особо охраняемых природных территорий отсутствуют
- Объекты федерального значения отсутствуют
- Необходимость для резервирования и изъятия для государственных или муниципальных нужд отсутствует
- Схема организации улично–дорожной сети и движения транспорта не разрабатывается
- Схема вертикальной планировки территории, инженерной подготовки и инженерной защиты территории не разрабатывается

Условные обозначения:

- Границы территории, в отношении которой осуществляется подготовка прокта планировки
- Границы зон планируемого размещения линейных объектов: Скв. №300 Майоровского м/я - АГЗУ №1 Майоровского м/я (Подводный переход) протяженностью 365,34 м, шириной отвода 24 м;
  Площадка под раскладку плети.
- Границы зон с особыми условиями использования территории (Нефтегазосборный трубопровод), ширина 50 м
- Трасса нефтепровода
- ЛЭП воздушные
- Граница кадастрового квартала и его номер
- Граница и кадастровый номер существующего земельного участка учтенного в ЕГРН

ООО "РИТЭК"				Проект планировки территории для строительства объкта ООО "РИТЭК" "Реконструкция подводных переходов ТПП "РИТЭК-Самара-Нафта" "Скв. №300 Майоровского м/я - АГЗУ №1 Майоровского м/я (Подводный переход)" в границах сельского поселения Шпановка муниципального района Кошкинский Самарской области
Изм. Лист	№ документ	Подпись	Дата	
Исполнит.	Акзянова Н.В.			Материалы по обоснованию проекта планировки территории. Графическая часть
Ген.директор	Ховрин Н.А.			

Стадия	Лист	Листов
ПП	1	1

Схема границ зон с особыми условиями использования территории. Схема границ территорий подверженных риску возникновение ЧС природного и техногенного характера.Схема организации улично-дорожной сети и схема движения транспорта на соответствующей территории. Схема конструктивных и планировочных решений. Схема использования территории в период подготовки проекта планировки территории. Масштаб 1:2 000

ООО "Средневолжская землеустроительная компания" г. Самара