
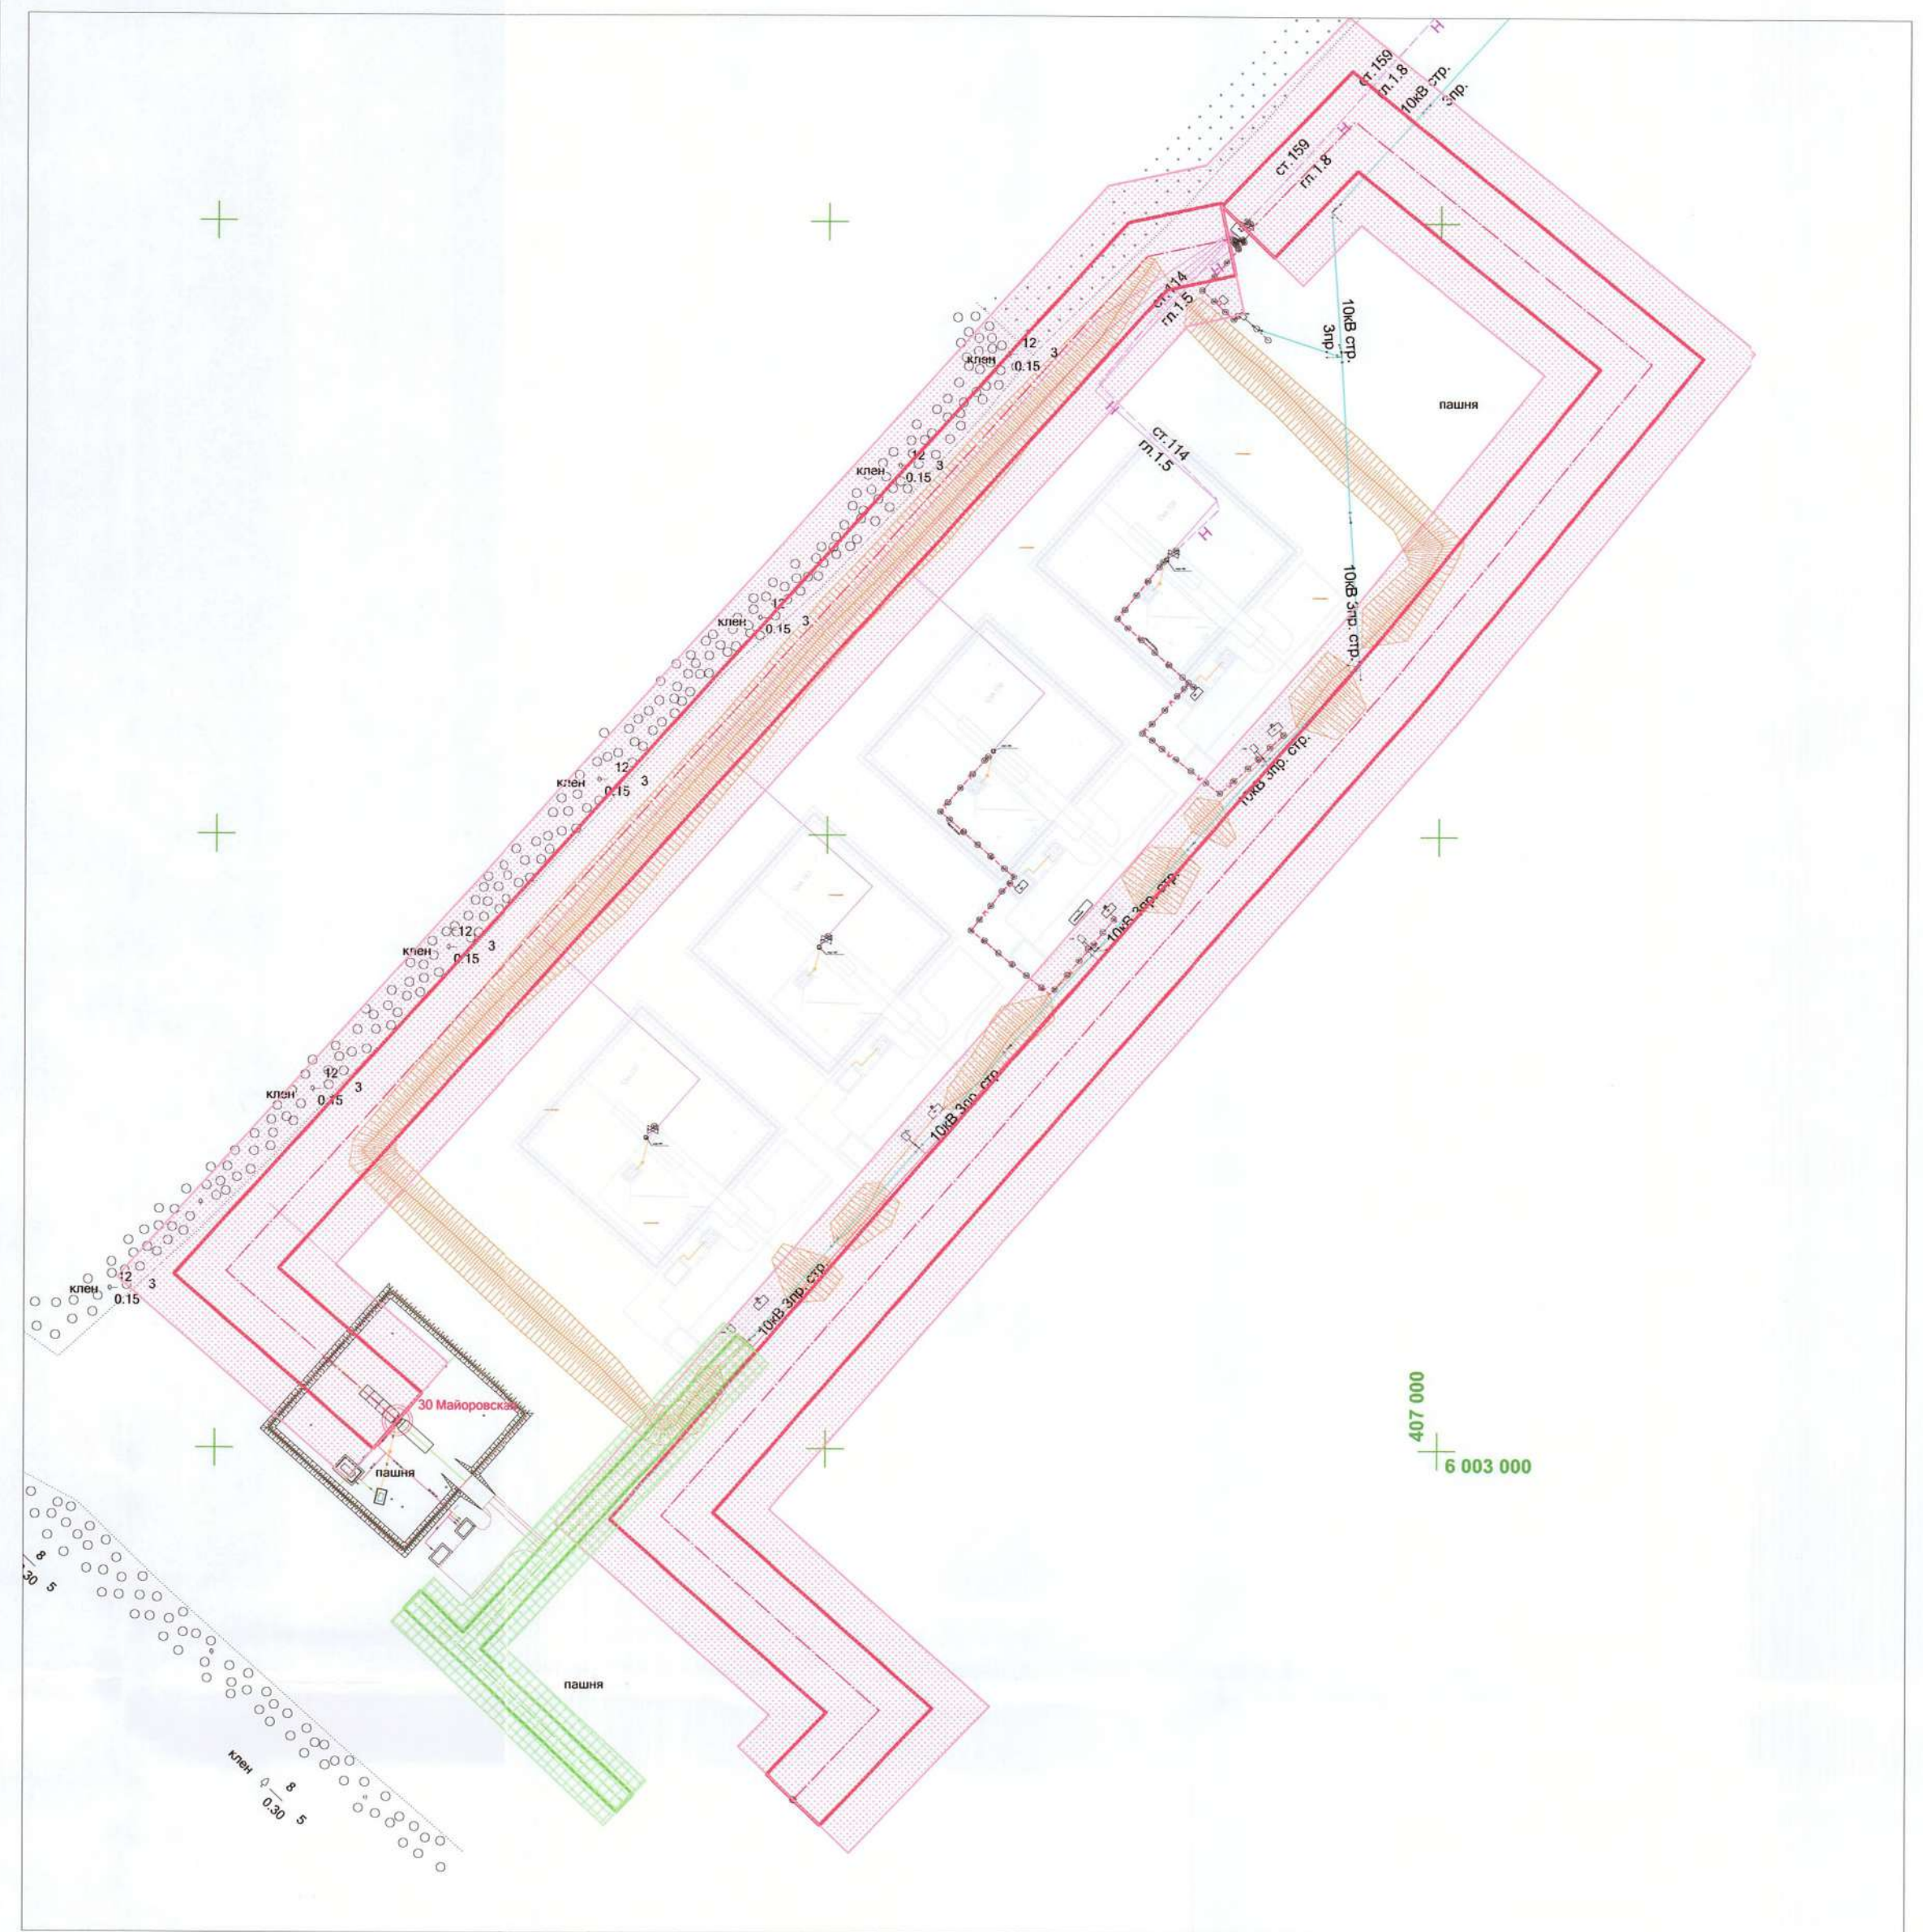


Схема границ зон с особыми условиями использования территории для строительства объекта АО "РИТЭК"
 "Обустройство скважин № 30, 132Г, 139, 158, 159 Майоровского месторождения"
 в границах сельского поселения Шлановка Кошкинского района Самарской области

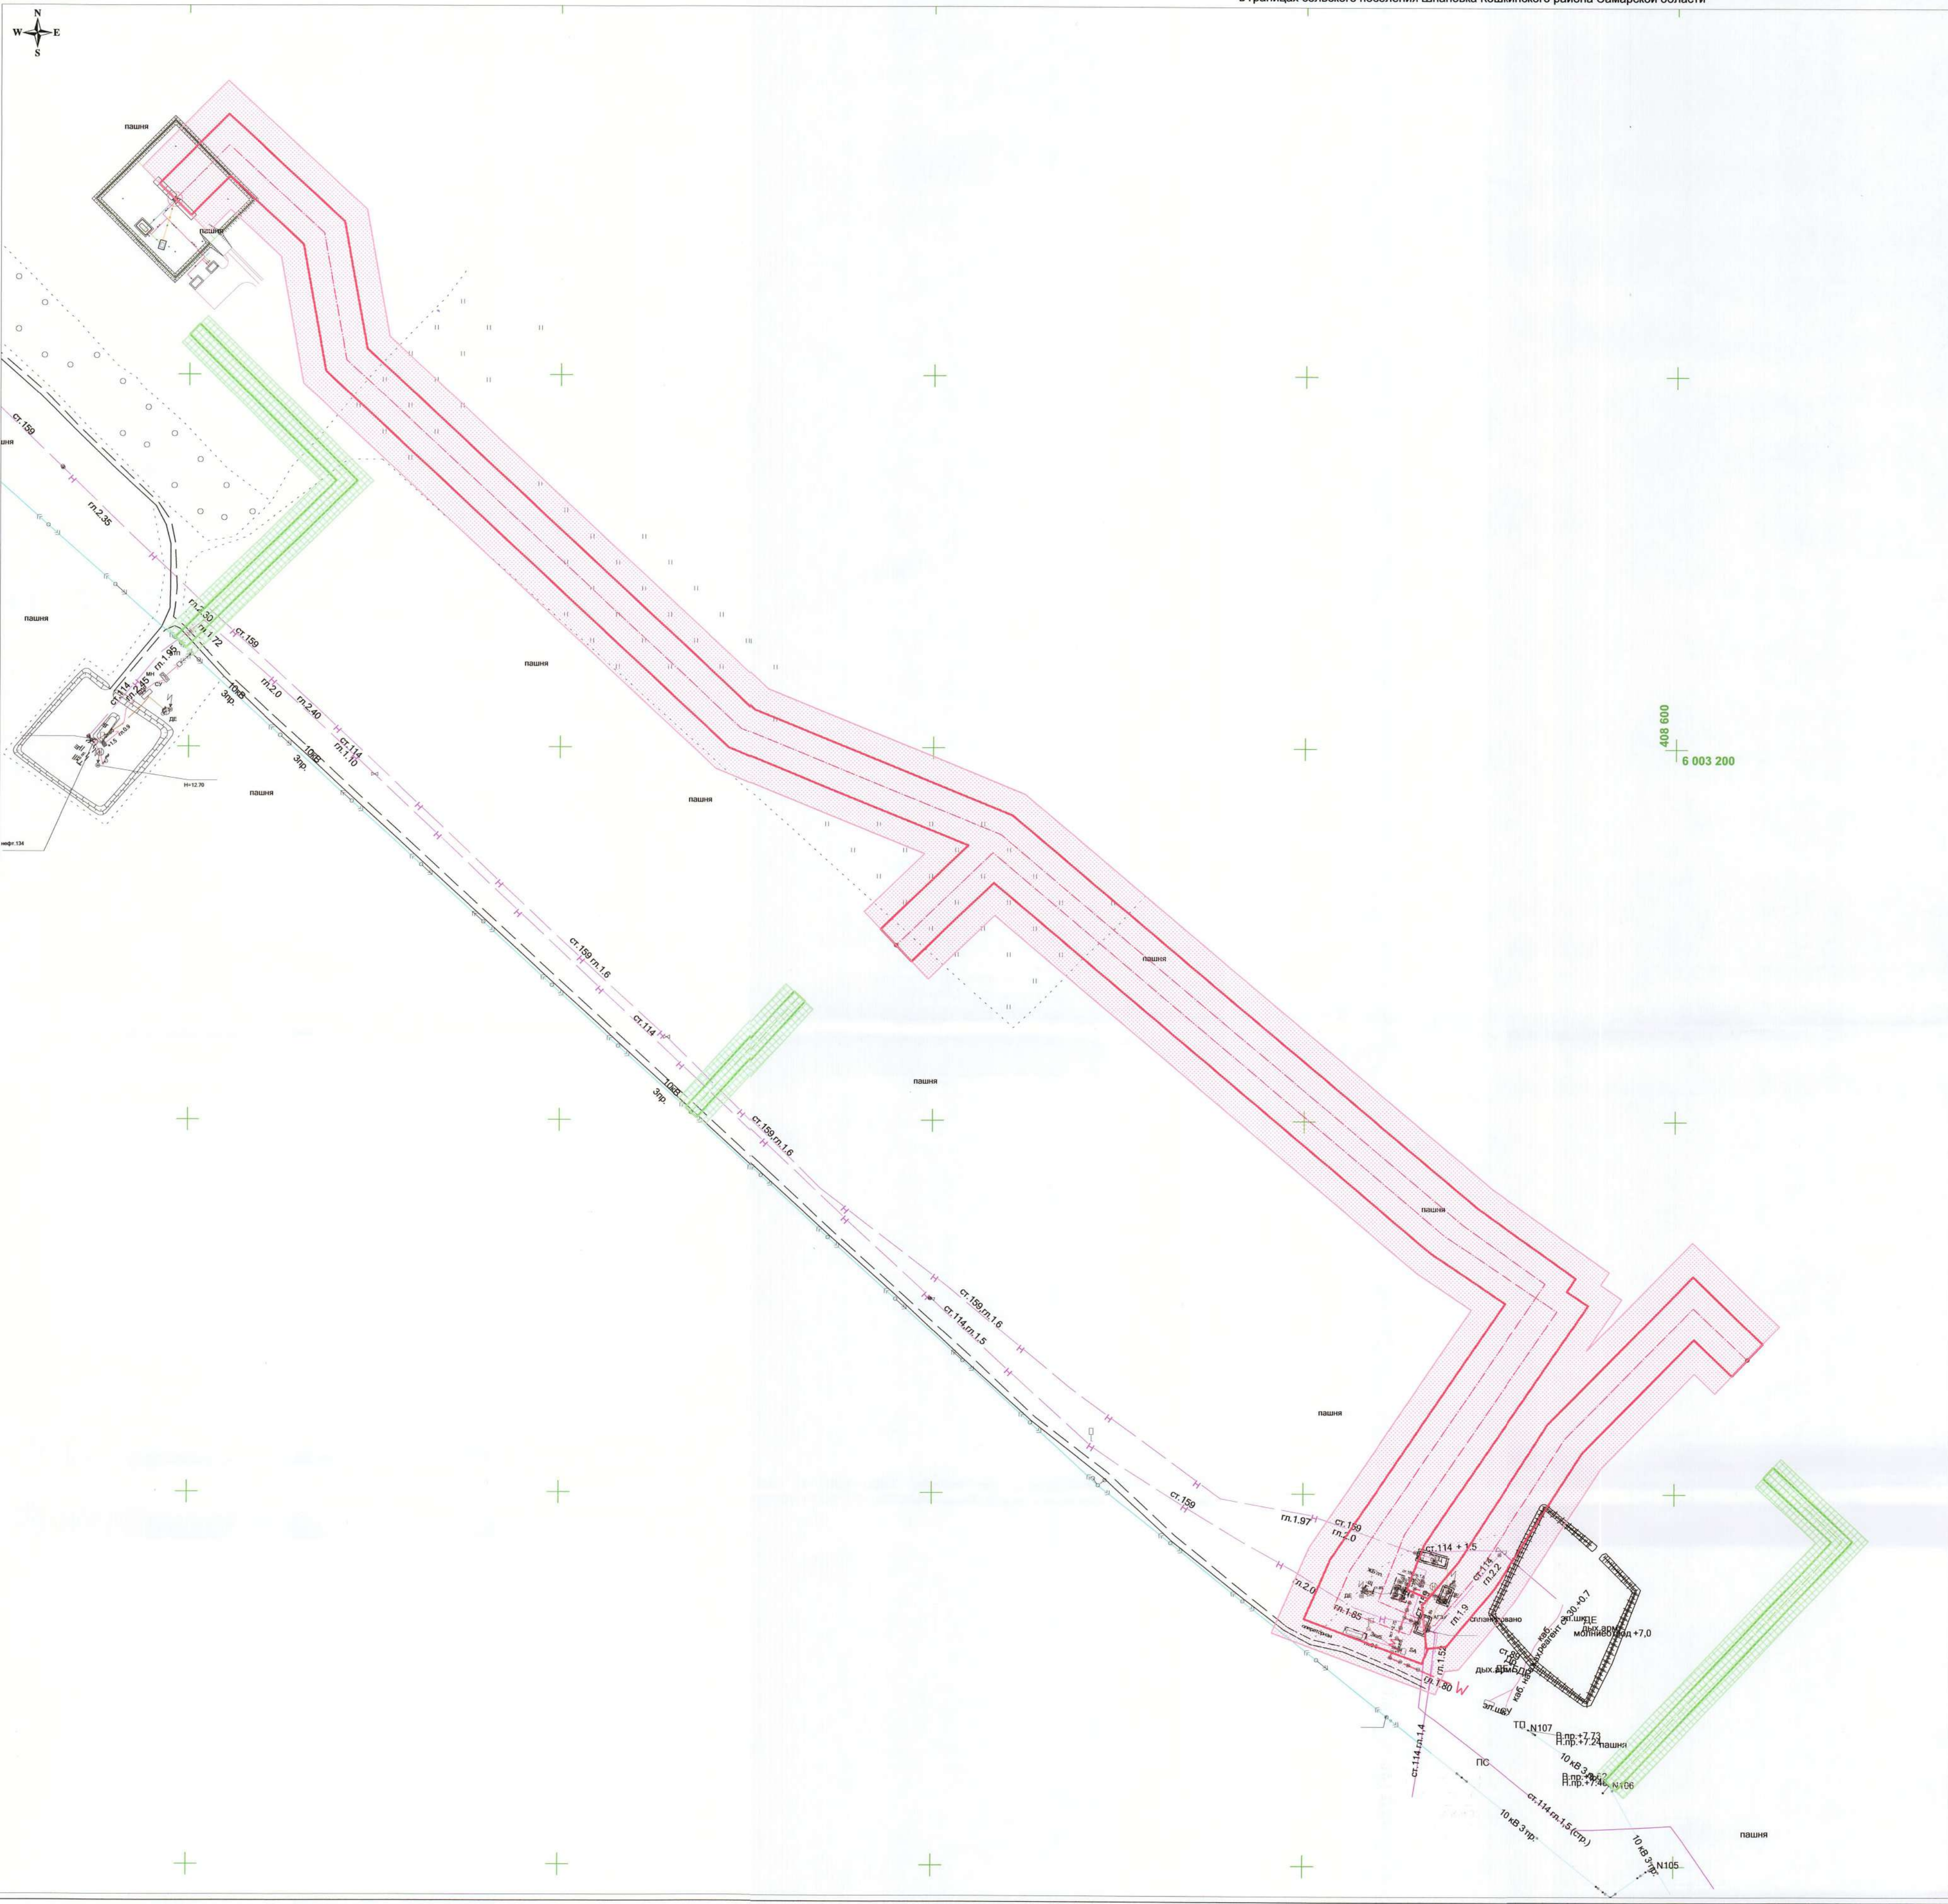

- Условные обозначения:
- Выкидной трубопровод
 - ВЛ
 - Охранная зона выкидного нефтепровода
 - Охранная зона ВЛ

АО "РИТЭК"				Проект планировки территории для строительства объекта АО "РИТЭК" "Обустройство скважин № 30, 132Г, 139, 158, 159 Майоровского месторождения" в границах сельского поселения Шлановка Кошкинского района Самарской области					
Изм.	Кол.уч.	Лист	№ док.	Выдано	Дата	Стадия	Лист	Листов	
			Аязнова Н.В.			Материалы по обоснованию проекта планировки территории	ПП	1	1
Директор			Ховрин Н.А.				Графическая часть (схема зон с особыми условиями использования территории) М 1:2 000		ООО "Средневолжская землеустроительная компания"