
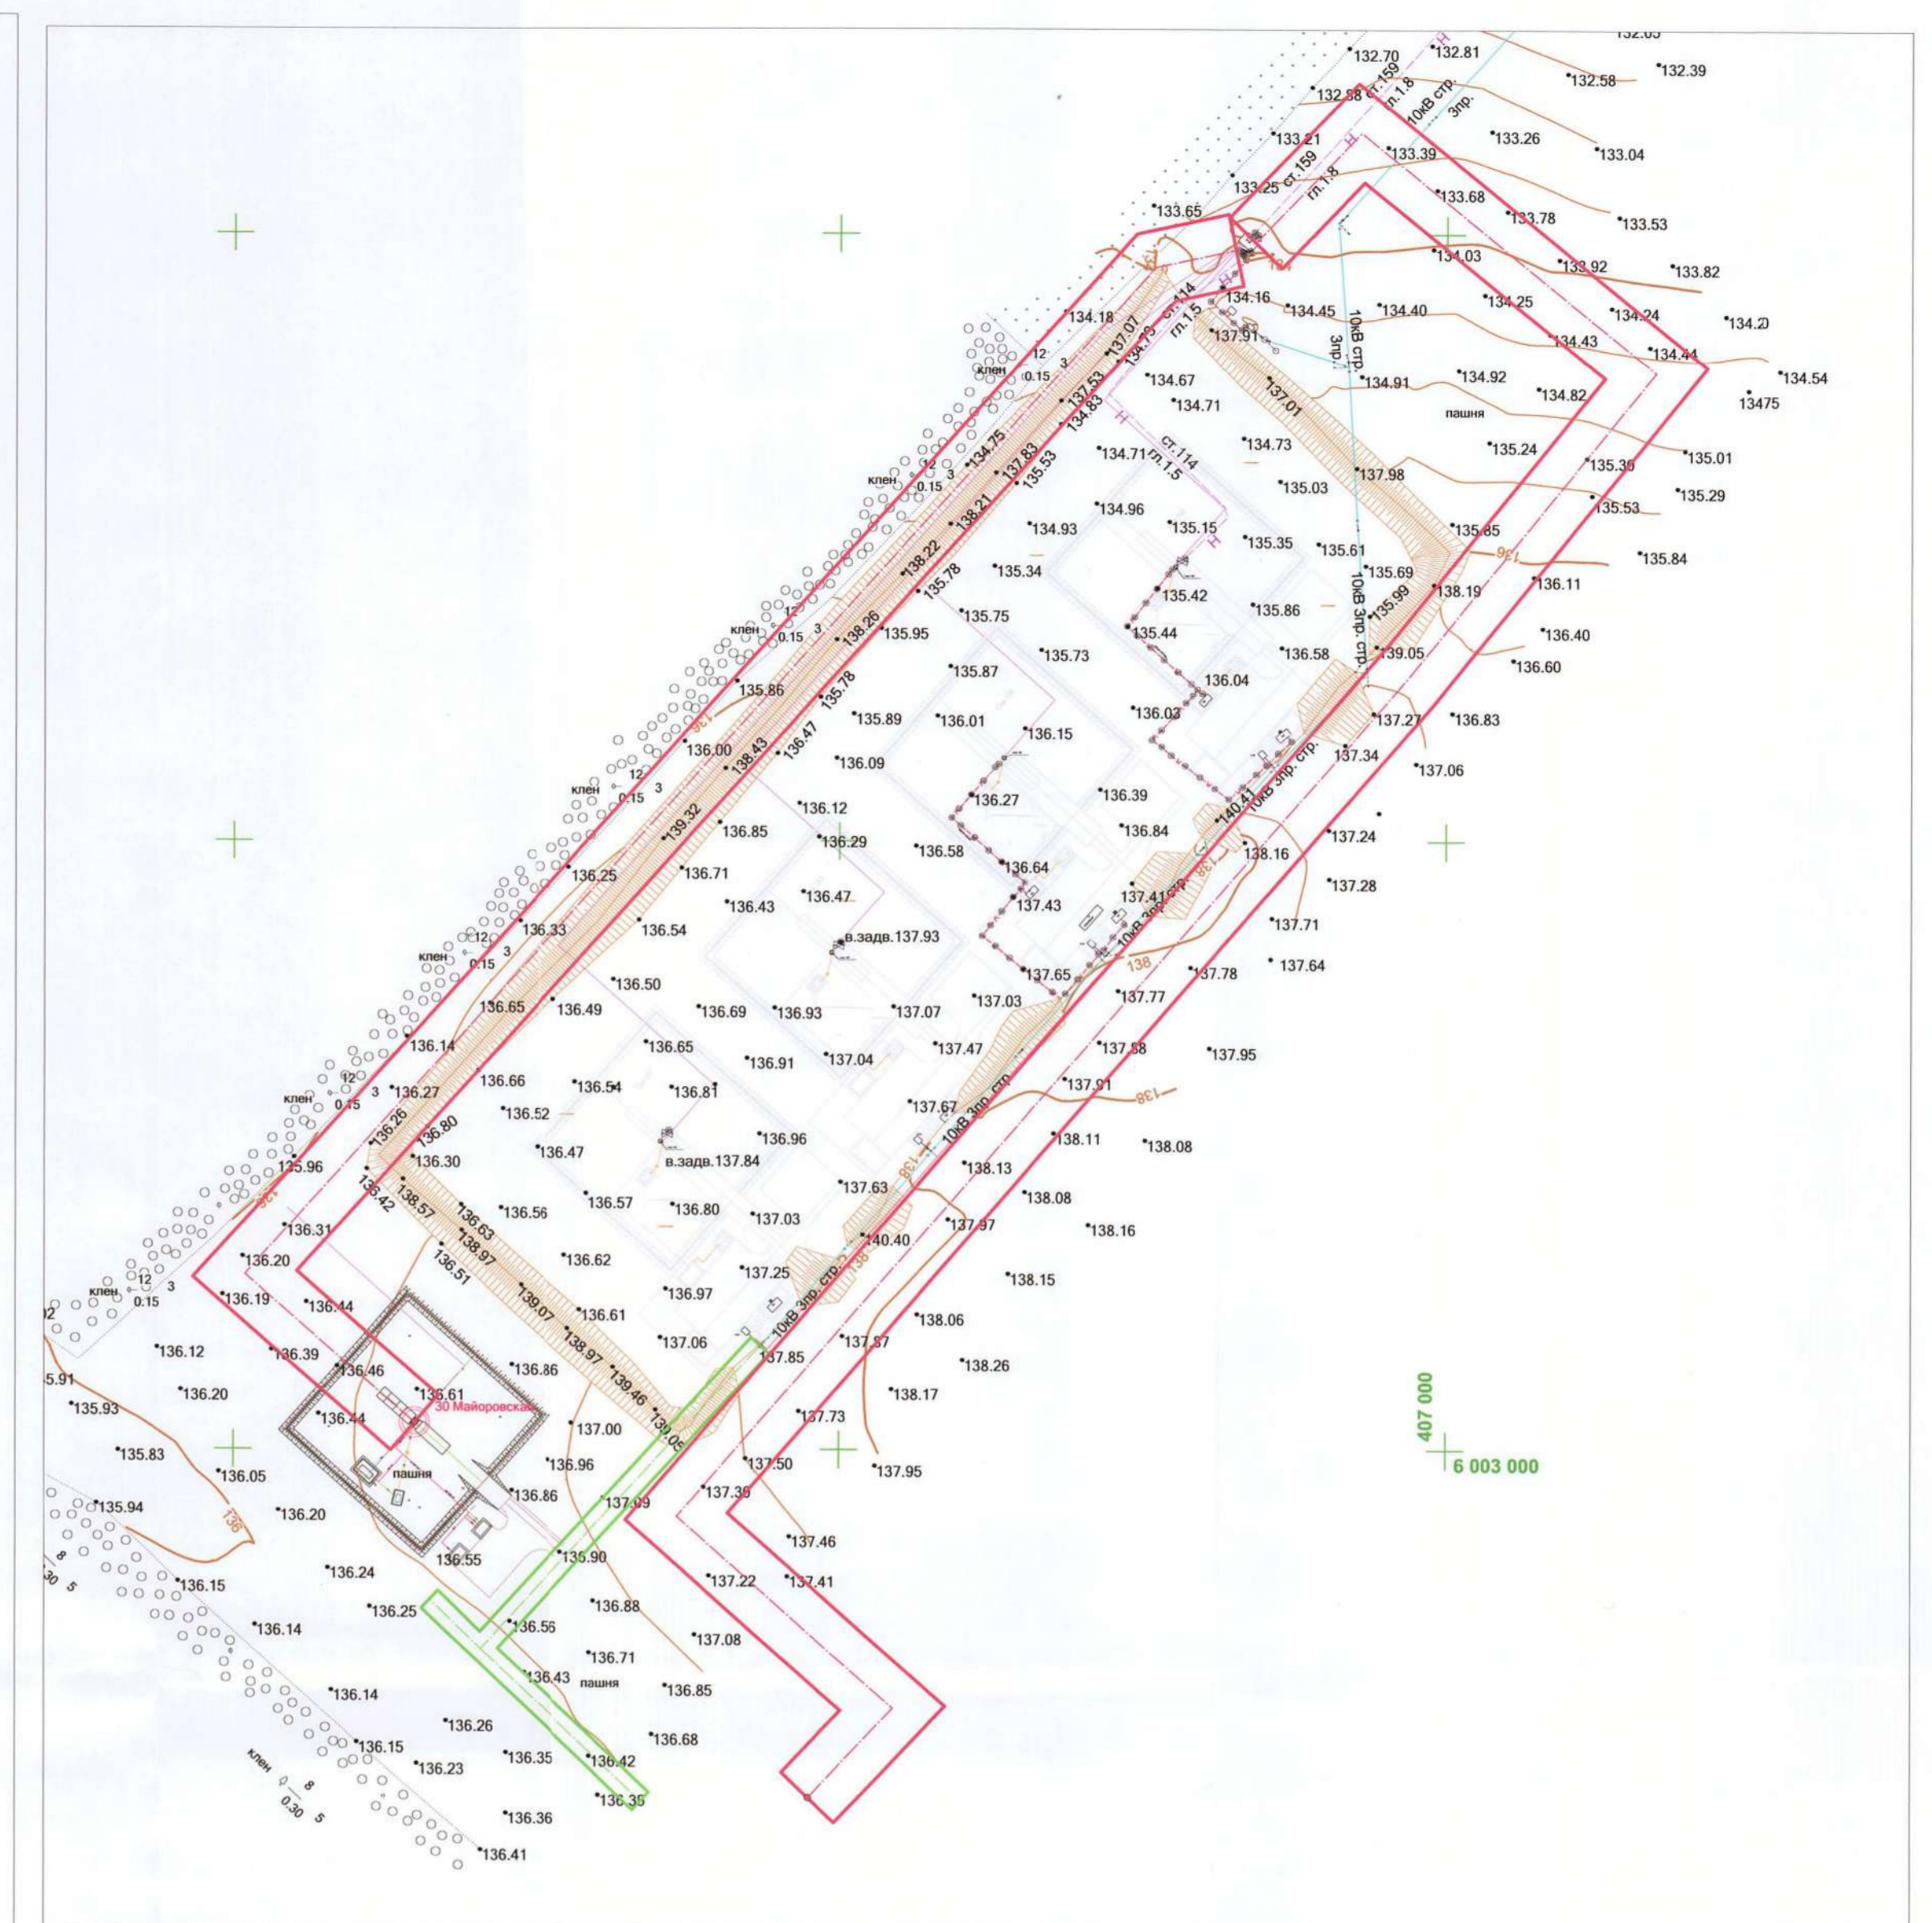


Схема организации улично-дорожной сети и схема движения транспорта на соответствующей территории для строительства объекта АО "РИТЭК"
 "Обустройство скважин № 30, 132Г, 139, 158, 159 Майоровского месторождения"
 в границах сельского поселения Шпановка Кошкинского района Самарской области

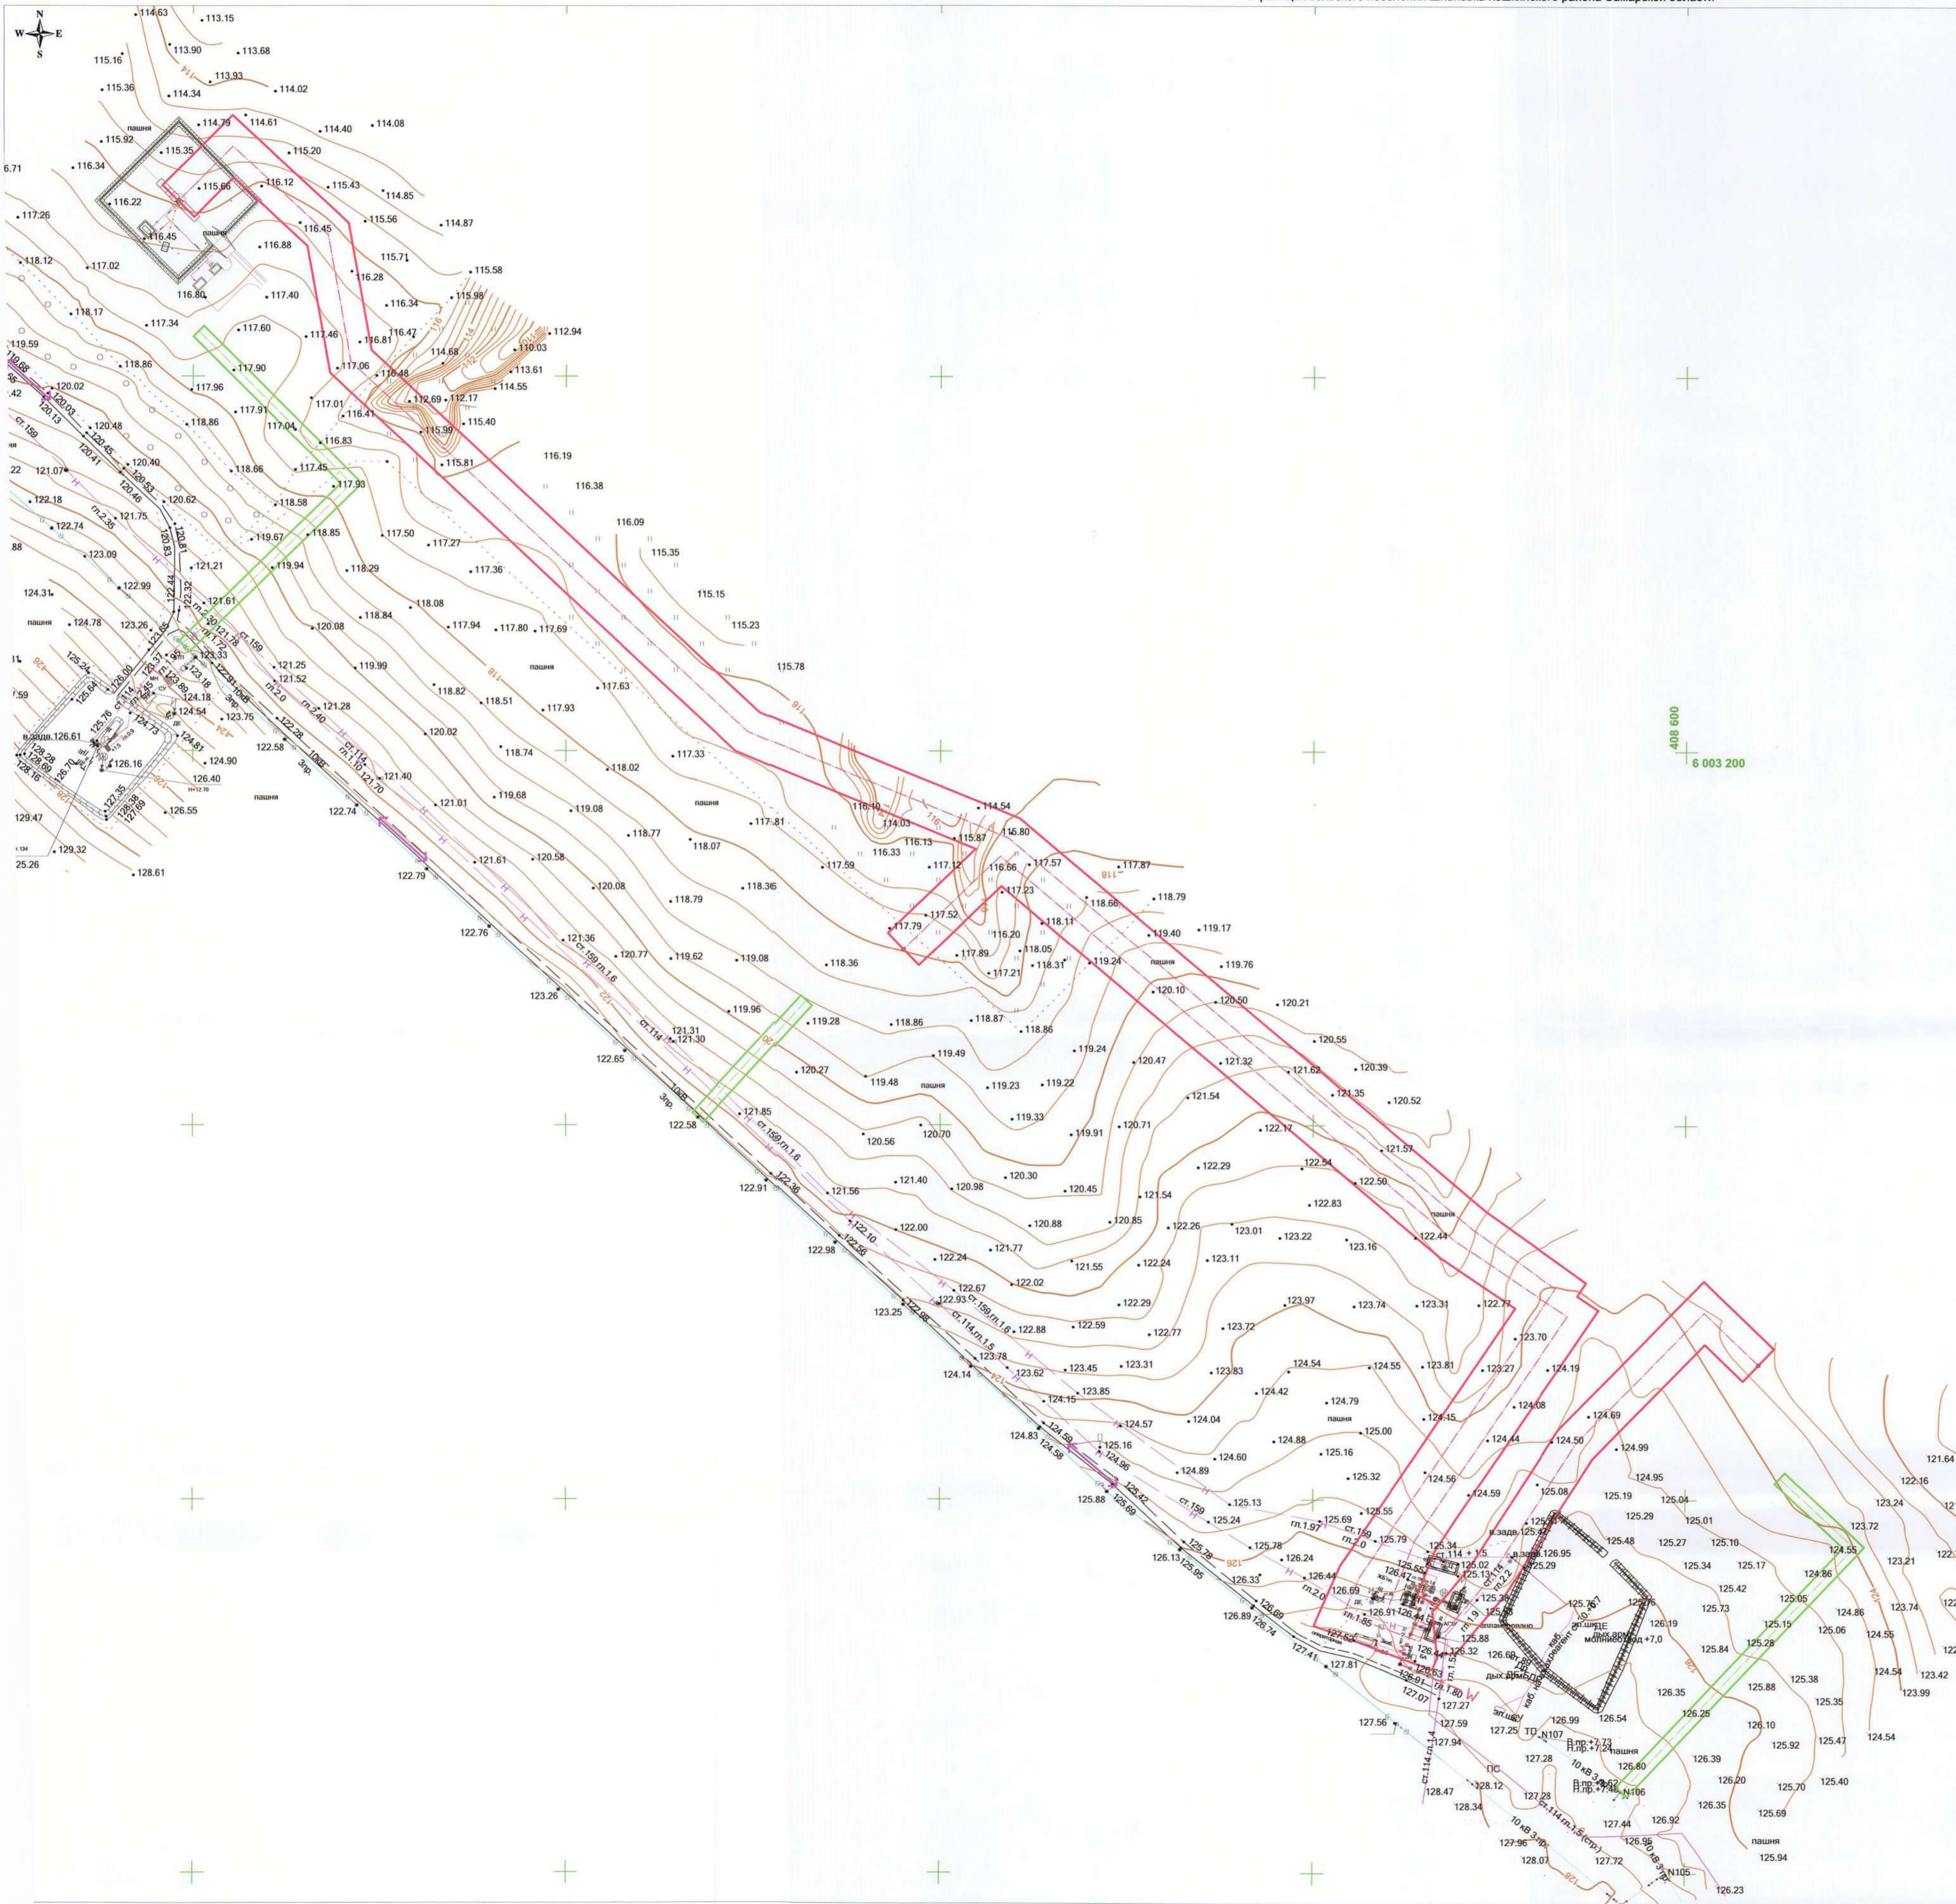

- Условные обозначения:
- Видимый трубопровод
 - ВЛ
 - Дороги, проезды
 - ↔ - Направление движения

АО "РИТЭК"				Проект планировки территории для строительства объекта АО "РИТЭК" "Обустройство скважин № 30, 132Г, 139, 158, 159 Майоровского месторождения" в границах сельского поселения Шпановка Кошкинского района Самарской области		
Изм.	Кол.уч.	Лист	№ док.	Подпись	Дата	Стация
Исполнитель	Аксенова Н.В.					Лист
Директор	Хохрин Н.А.					Листов
Материалы по обоснованию проекта планировки территории						ПП
Графическая часть (Схема организации улично-дорожной сети и схема движения транспорта на соответствующей территории) М 1:2 000						1
ООО "Средневолжская землеустроительная компания"						1