МАТЕРИАЛЫ ПО ОБОСНОВАНИЮ ПРОЕКТА МЕЖЕВАНИЯ ТЕРРИТОРИИ
"Обустройство скважин №№ 7, 13 Марьинского месторождения"
в границах сельского поселения Шлановка Кошкинского района Самарской области

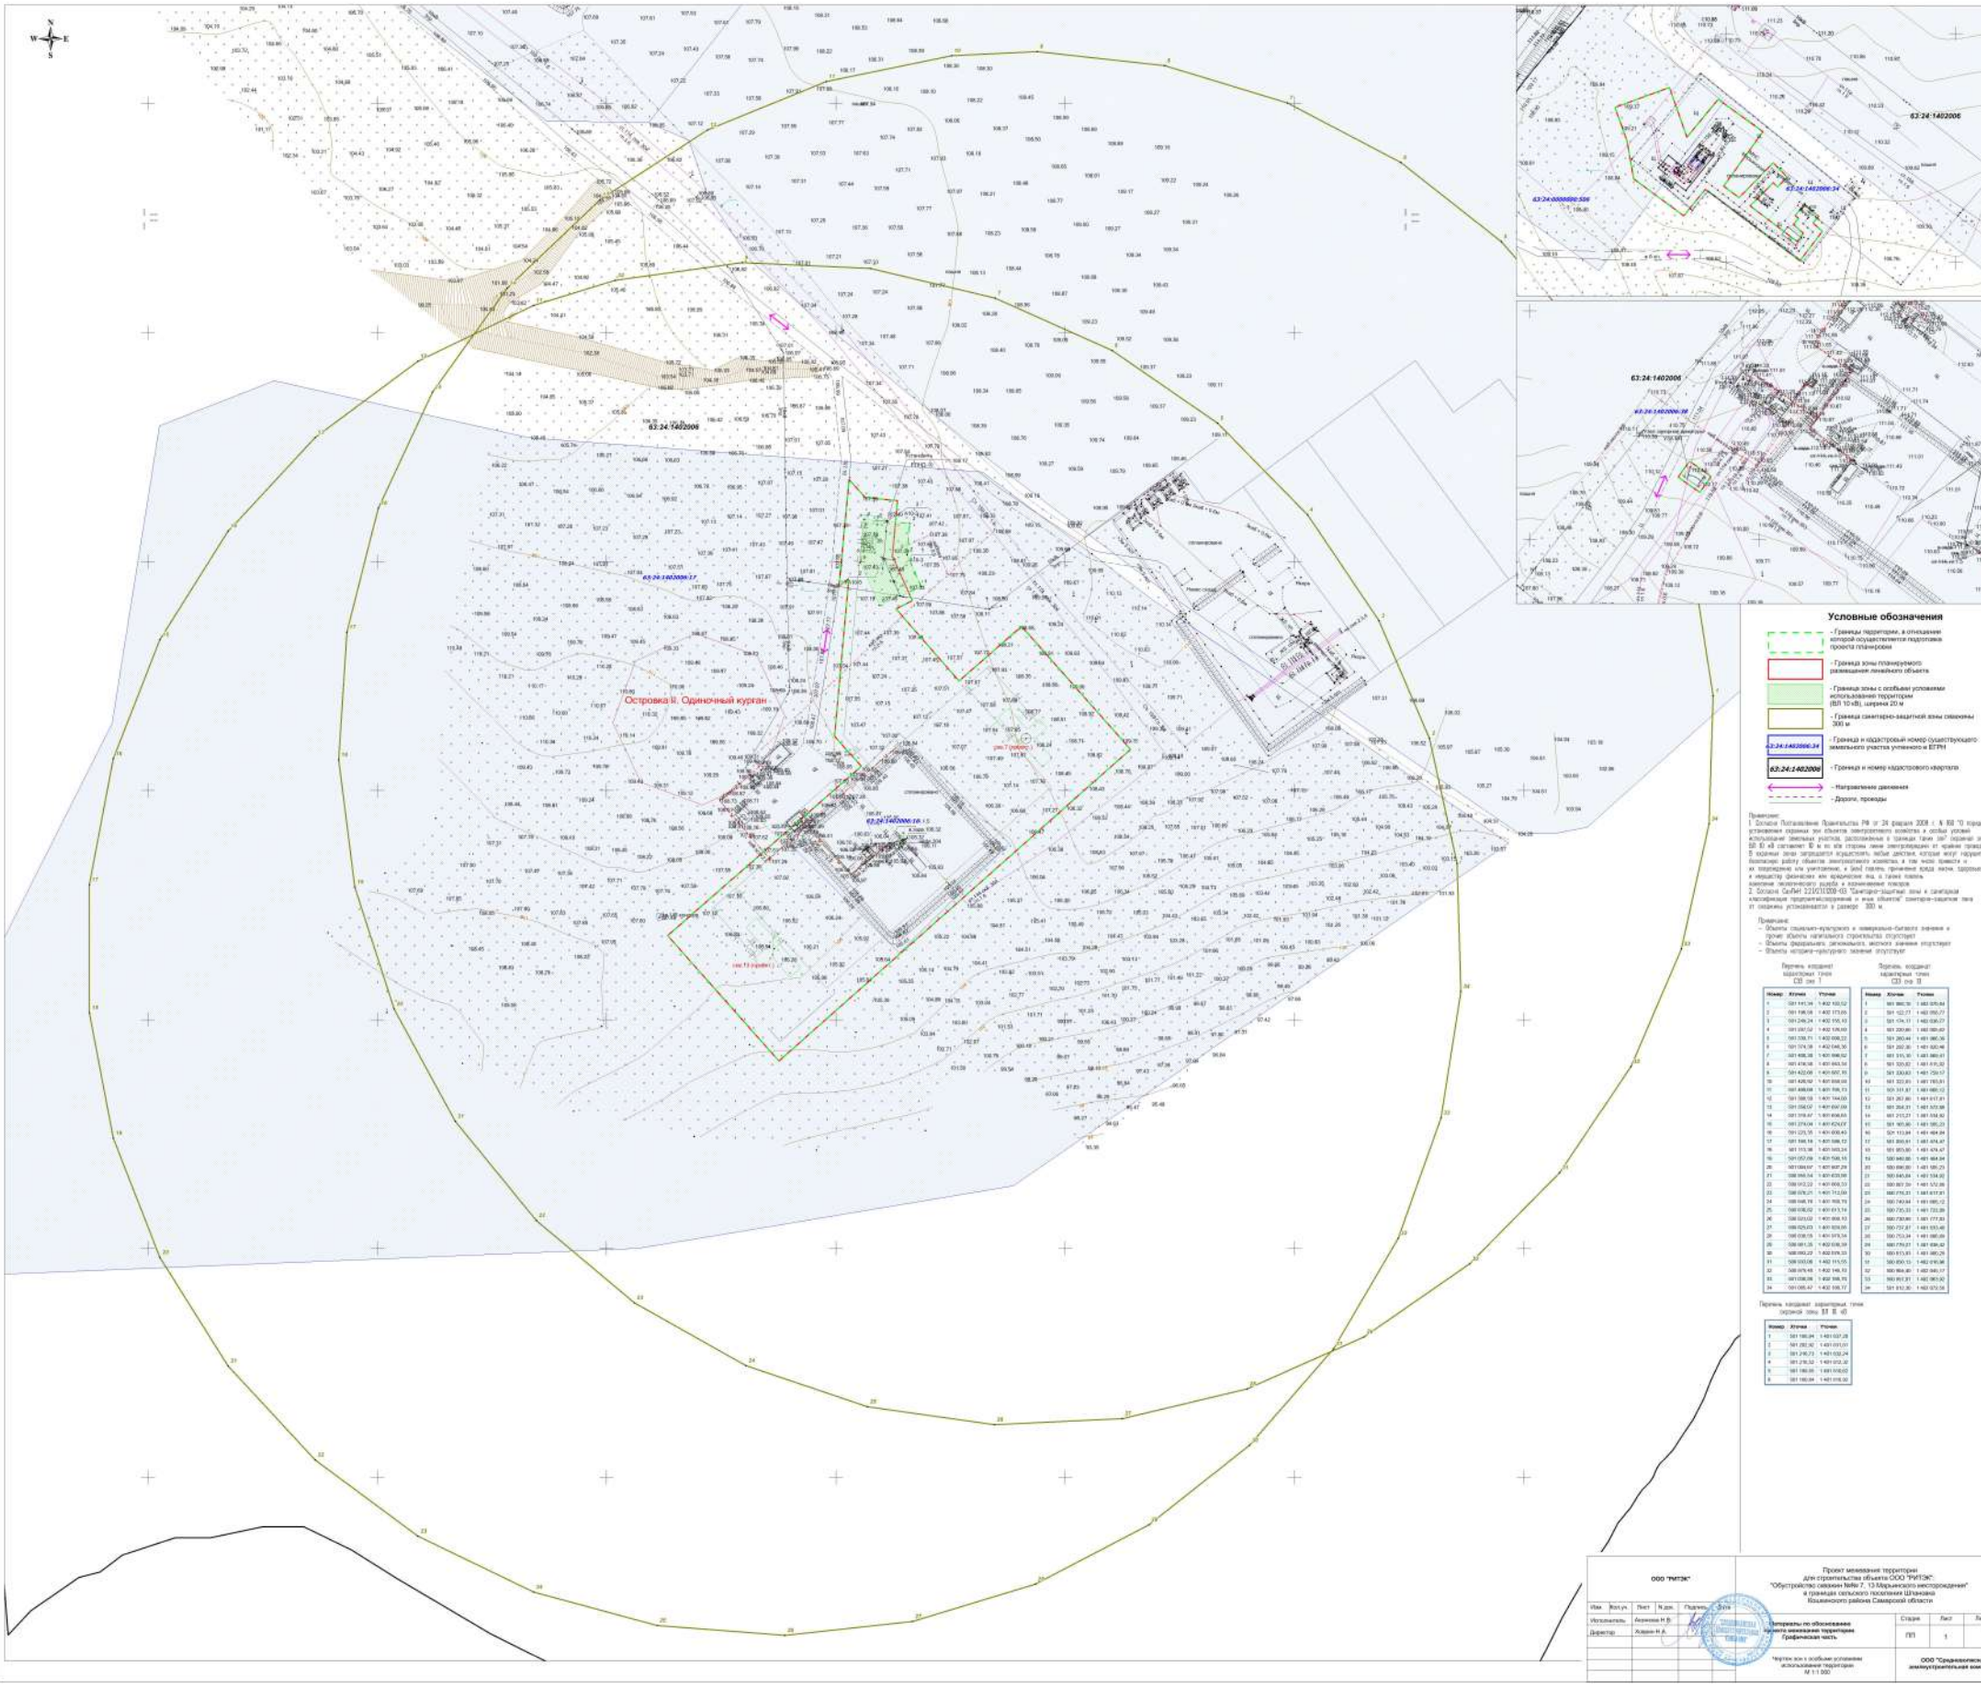

Условные обозначения

- Границы территории, в отношении которой осуществляется подготовка проекта планировки
- Граница зоны планируемого размещения линейного объекта
- Границы зоны с особыми условиями использования территории (ВЛ 10 кВ), шириной 20 м
- Граница санитарно-защитной зоны скважины 300 м
- 63:24:1402006:34 — Граница и кадастровый номер существующего земельного участка учтенного в ЕГРН
- 63:24:1402006 — Граница и номер кадастрового квартала
- Направление движения
- Дороги, проезды

Примечание:
1. Согласно Постановлению Правительства РФ от 24 февраля 2009 г. N 160 "О порядке установления охранных зон объектов электросетевого хозяйства и особых условий использования земельных участков, расположенных в границах таких зон" охранная зона ВЛ 10 кВ составляет 10 м по обе стороны линии электропередач от крайних проводов. В охранных зонах запрещается осуществлять любые действия, которые могут нарушить безопасную работу объектов электросетевого комплекса, в том числе повлечь за собой повреждение или уничтожение, а также повлечь причинение вреда жизни, здоровью граждан и имуществу физических или юридических лиц, а также повлечь изменение экологического режима в охранных зонах.
2. Согласно СанПиН 2.2.1/2.1.1200-03 "Санитарно-защитные зоны и санитарная классификация предприятий, сооружений и иных объектов" санитарно-защитная зона от скважины устанавливается в размере 300 м.

Примечание:
– Объекты социально-культурного и коммунально-бытового значения и прочие объекты капитального строительства отсутствуют
– Объекты федерального, регионального, местного значения отсутствуют
– Объекты историко-культурного наследия отсутствуют

Перечень координат кадастровых точек СЗЗ (зон 1)

Номер	Х(м/м)	Y(м/м)
1	591 141,34	1 402 430,52
2	591 196,18	1 402 373,65
3	591 249,24	1 402 318,43
4	591 297,52	1 402 276,60
5	591 336,12	1 402 308,22
6	591 374,38	1 402 346,30
7	591 408,24	1 402 380,52
8	591 474,98	1 401 663,54
9	591 422,68	1 401 607,55
10	591 426,92	1 401 598,65
11	591 466,68	1 401 556,53
12	591 508,19	1 401 744,55
13	591 548,02	1 401 697,06
14	591 518,47	1 401 656,65
15	591 274,04	1 401 624,67
16	591 225,35	1 401 630,43
17	591 196,19	1 401 596,12
18	591 113,36	1 401 593,24
19	591 057,09	1 401 596,55
20	591 004,67	1 401 607,29
21	590 958,54	1 401 629,58
22	590 913,23	1 401 659,53
23	590 876,21	1 401 713,09
24	590 848,19	1 401 768,79
25	590 836,52	1 401 813,14
26	590 829,02	1 401 858,10
27	590 825,03	1 401 929,95
28	590 838,15	1 401 978,54
29	590 861,35	1 402 036,39
30	590 890,29	1 402 079,33
31	590 910,08	1 402 115,70
32	590 878,45	1 402 146,53
33	591 036,56	1 402 398,76
34	591 095,47	1 402 338,77

Перечень координат кадастровых точек СЗЗ (зон II)

Номер	Х(м/м)	Y(м/м)
1	591 860,39	1 403 029,84
2	591 122,77	1 402 292,01
3	591 174,11	1 402 036,27
4	591 230,80	1 402 080,42
5	591 260,44	1 401 980,36
6	591 282,30	1 401 920,48
7	591 315,16	1 401 880,61
8	591 325,82	1 401 515,32
9	591 330,83	1 401 234,57
10	591 322,83	1 401 193,91
11	591 311,87	1 401 085,12
12	591 267,80	1 401 017,81
13	591 264,01	1 401 013,98
14	591 215,21	1 401 034,82
15	591 187,80	1 401 081,23
16	591 113,94	1 401 484,84
17	591 093,61	1 401 474,47
18	591 053,80	1 401 474,47
19	590 960,86	1 401 484,84
20	590 896,80	1 401 581,23
21	590 840,84	1 401 534,92
22	590 801,34	1 401 572,89
23	590 776,31	1 401 617,81
24	590 740,64	1 401 685,12
25	590 735,33	1 401 720,89
26	590 738,80	1 401 777,83
27	590 737,87	1 401 833,48
28	590 753,34	1 401 885,85
29	590 779,21	1 401 936,62
30	590 813,51	1 401 980,29
31	590 850,13	1 402 016,96
32	590 864,80	1 402 040,17
33	590 812,31	1 402 061,62
34	591 012,30	1 402 072,58

Перечень координат характерных точек (охранной зоны ВЛ 10 кВ)

Номер	Х(м/м)	Y(м/м)
1	591 160,04	1 401 027,28
2	591 282,42	1 401 031,01
3	591 216,73	1 401 032,24
4	591 216,32	1 401 012,32
5	591 160,00	1 401 016,02
6	591 160,04	1 401 016,32

ООО "РИТЭК"					
Изм.	Кол.уч.	Лист	N док.	Подпись	Дата
Исполнитель		Акрамова Н.В.			
Директор		Жданов Н.А.			

Проект межевания территории для строительства объекта ООО "РИТЭК": "Обустройство скважин №№ 7, 13 Марьинского месторождения" в границах сельского поселения Шлановка Кошкинского района Самарской области

Материалы по обоснованию проекта межевания территории. Графическая часть

Стадия	Лист	Листов
ПП	1	1

Чертеж зон с особыми условиями использования территории. М 1:1 000

ООО "Средневолжская аналитическая компания"

Формат листа А0(770)