МАТЕРИАЛЫ ПО ОБОСНОВАНИЮ ПРОЕКТА ПЛАНИРОВКИ ТЕРРИТОРИИ
"Обустройство скважины №105 Стреловского месторождения"
на территории сельского поселения Русская Васильевка, Кошкинского района, Самарской области

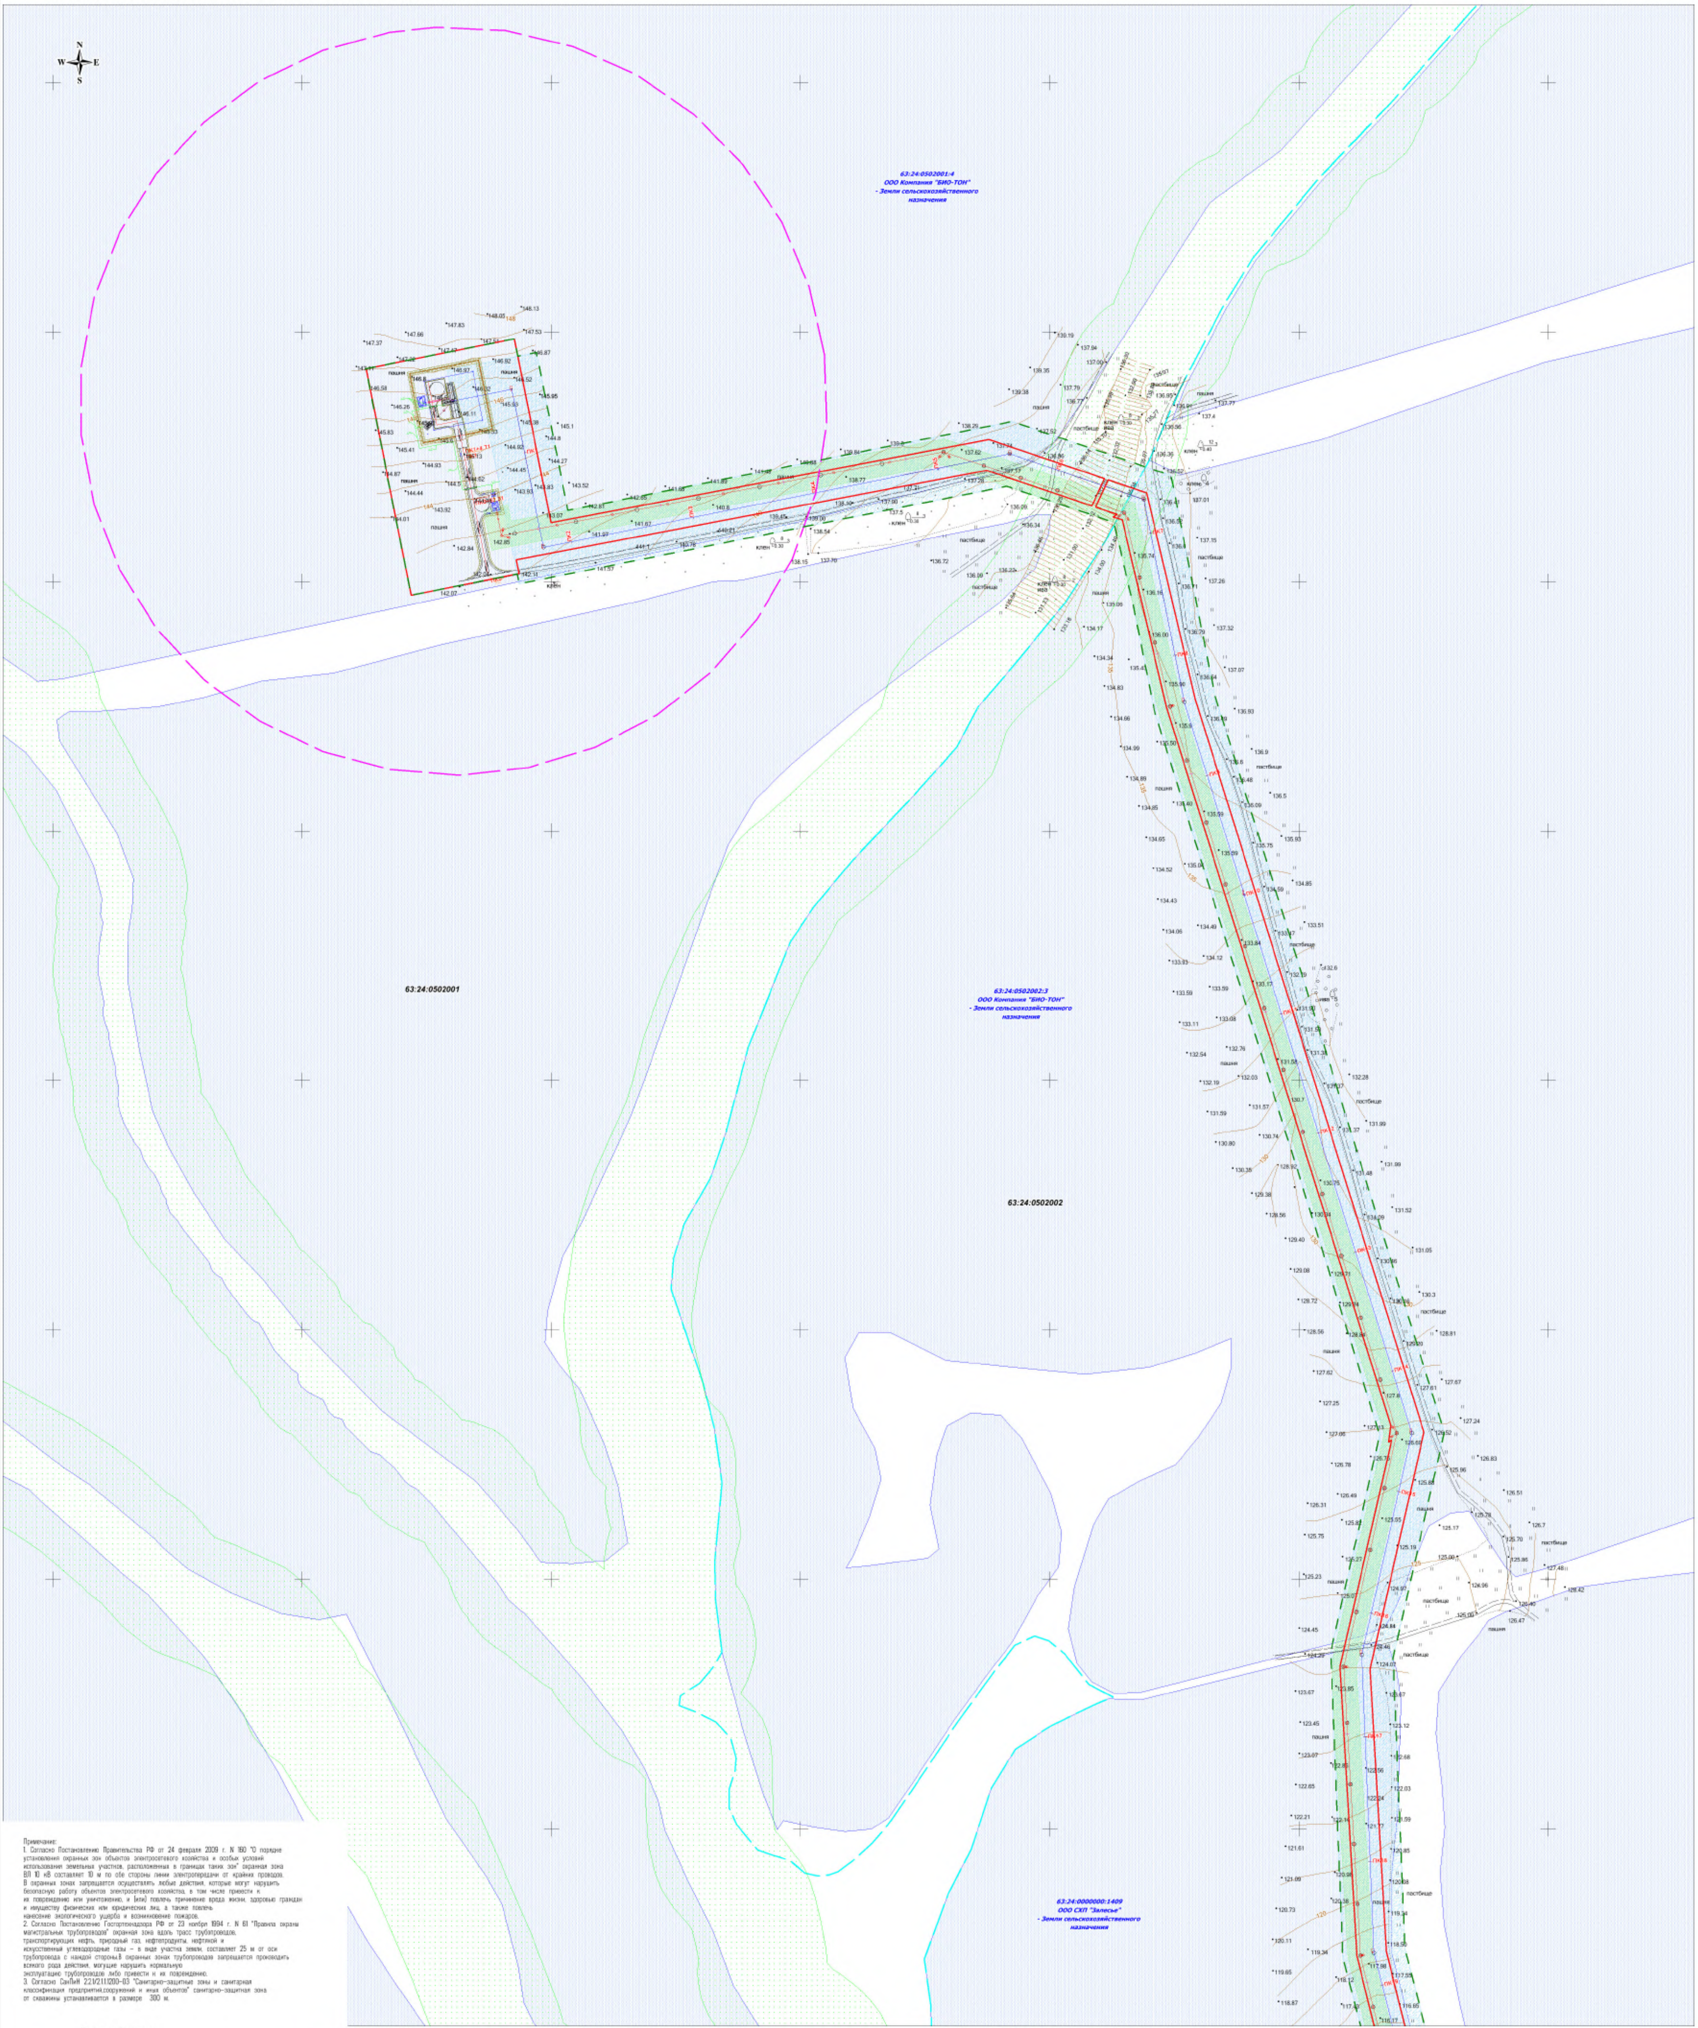

Примечание:
1. Согласно Постановлению Правительства РФ от 24 февраля 2009 г. N 160 "О порядке установления охранных зон объектов электросетевого хозяйства и особых условий использования земельных участков, расположенных в границах таких зон" охранная зона ВЛ 10 кВ составляет 10 м по обе стороны линии электропередачи от крайних проводов. В охранных зонах запрещается осуществлять любые действия, которые могут нарушить безопасную работу объектов электросетевого хозяйства, в том числе привести к их повреждению или уничтожению, и (или) повлечь причинение вреда жизни, здоровью граждан и имуществу физических или юридических лиц, а также повлечь нанесение экологического ущерба и возникновение пожаров.
2. Согласно Постановлению Госгортехнадзора РФ от 23 ноября 1994 г. N 61 "Правила охраны магистральных трубопроводов" охранная зона вдоль трасс трубопроводов, транспортирующих нефть, природный газ, нефтепродукты, нефтяной и искусственный углеводородные газы – в виде участка земли, составляет 25 м от оси трубопровода с каждой стороны.В охранных зонах трубопроводов запрещается производить всякого рода действия, могущие нарушить нормальную эксплуатацию трубопроводов либо привести к их повреждению.
3. Согласно СанПиН 2.2.1/2.1.1.1200-03 "Санитарно-защитные зоны и санитарная классификация предприятий,сооружений и иных объектов" санитарно-защитная зона от скважины устанавливается в размере 300 м.

Условные обозначения

- – Граница территории, в отношении которой осуществляется подготовка проекта планировки
- – Границы зон планируемого размещения линейных объектов
- – Граница санитарно-защитной зоны скважины
- – Граница зоны с особыми условиями использования территории (Нефтепровод), ширина 50 м
- – Граница зоны с особыми условиями использования территории (ВЛ 10 кВ), ширина 20 м
- – Водоохранная зона
- 63:24:0000000:1409 – Граница и кадастровый номер существующего земельного участка учтенного в ЕГРН
- 63:24:0502002 – Граница и номер кадастрового квартала

Примечание:
- Границы особо охраняемых природных территорий отсутствуют
- Объекты социального-культурного и коммунально-бытового значения и прочие объекты капитального строительства отсутствуют

ООО "РИТЭК"						Проект планировки территории для строительства объекта ООО "РИТЭК" "Обустройство скважины №105 Стреловского месторождения" на территории сельского поселения Русская Васильевка, Кошкинского района, Самарской области		
Изм.	Кол.уч.	Лист	N док.	Подпись	Дата			
Исполнитель		Акзянова Н.В.				Раздел 3. Материалы по обоснованию проекта планировки территории. Графическая часть	Стадия	Лист	Листов
Директор		Ховрин Н.А.					ПП	1	2
						Схема границ зон с особыми условиями использования территории. Схема границ территорий подверженных риску возникновение ЧС природного и техногенного характера. Схема конструктивных и планировочных решений. Схема использования территории в период подготовки проекта планировки территории. Масштаб 1:2 000	ООО "Средневолжская землеустроительная компания"		

Формат листа 900*700