


МАТЕРИАЛЫ ПО ОБОСНОВАНИЮ ПРОЕКТА ПЛАНИРОВКИ ТЕРРИТОРИИ
 "Обустройство скважины №105 Стреловского месторождения"
 на территории сельского поселения Русская Васильевка, Кошкинского района, Самарской области

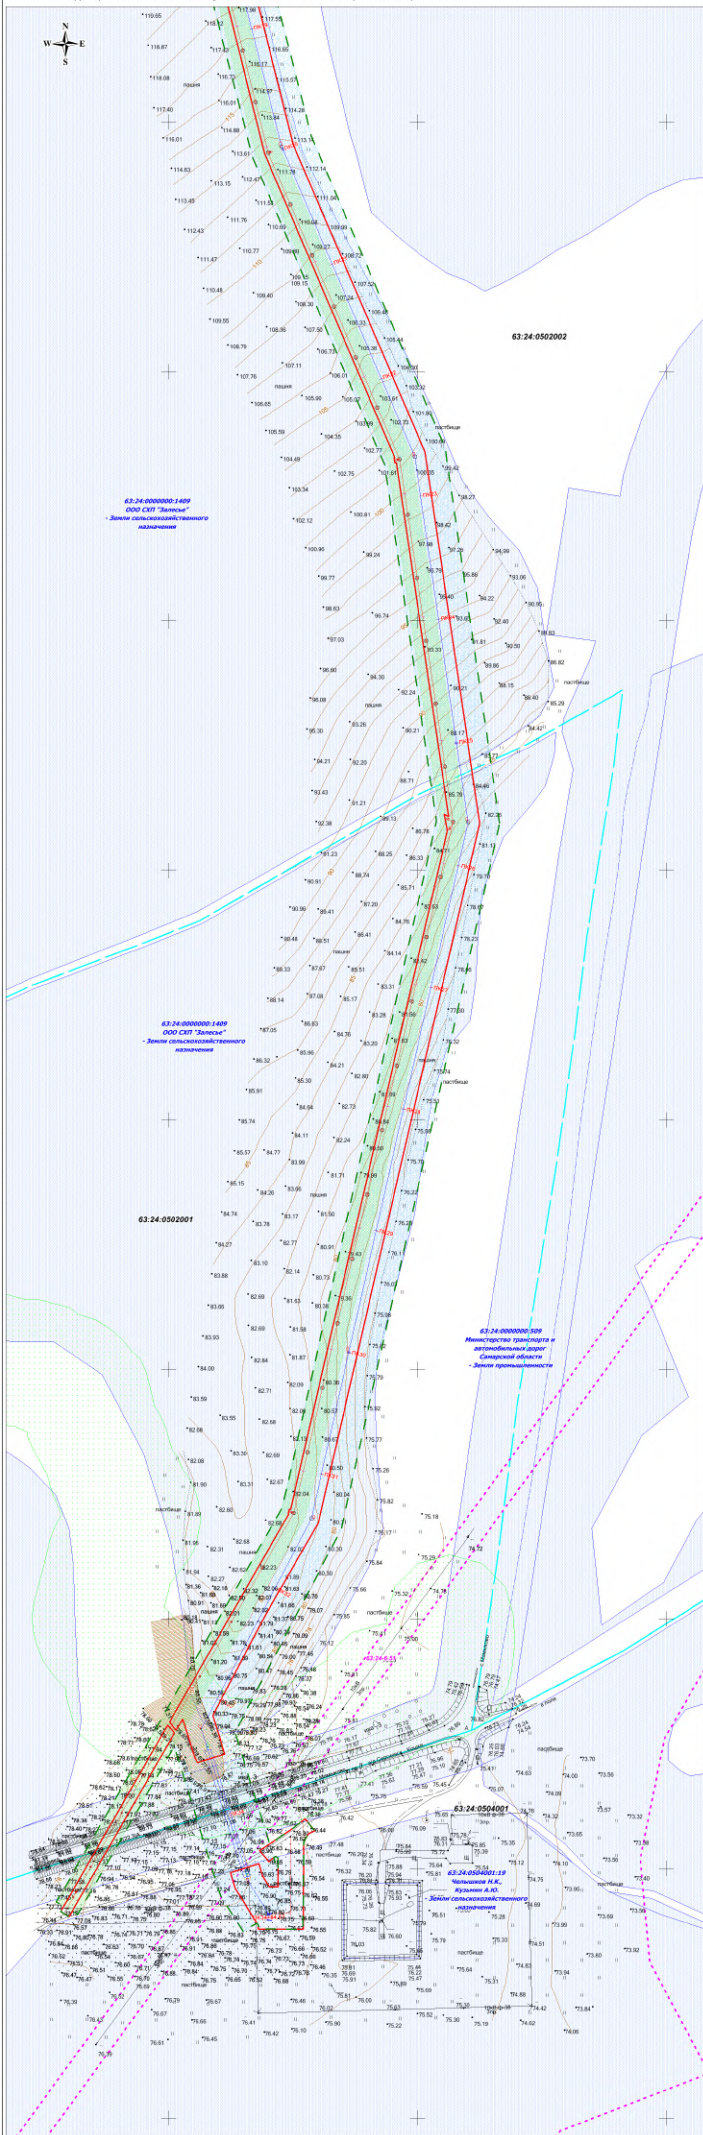

Изм.	Кол.уч.	Лист	Н.држ.	Подпись	Дата