


МАТЕРИАЛЫ ПО ОБОСНОВАНИЮ ПРОЕКТА МЕЖЕВАНИЯ ТЕРРИТОРИИ
 "Обустройство скважины №3 Приютского месторождения"
 в границах сельского поселения Русская Васильевка муниципального района Кошкинский Самарской области

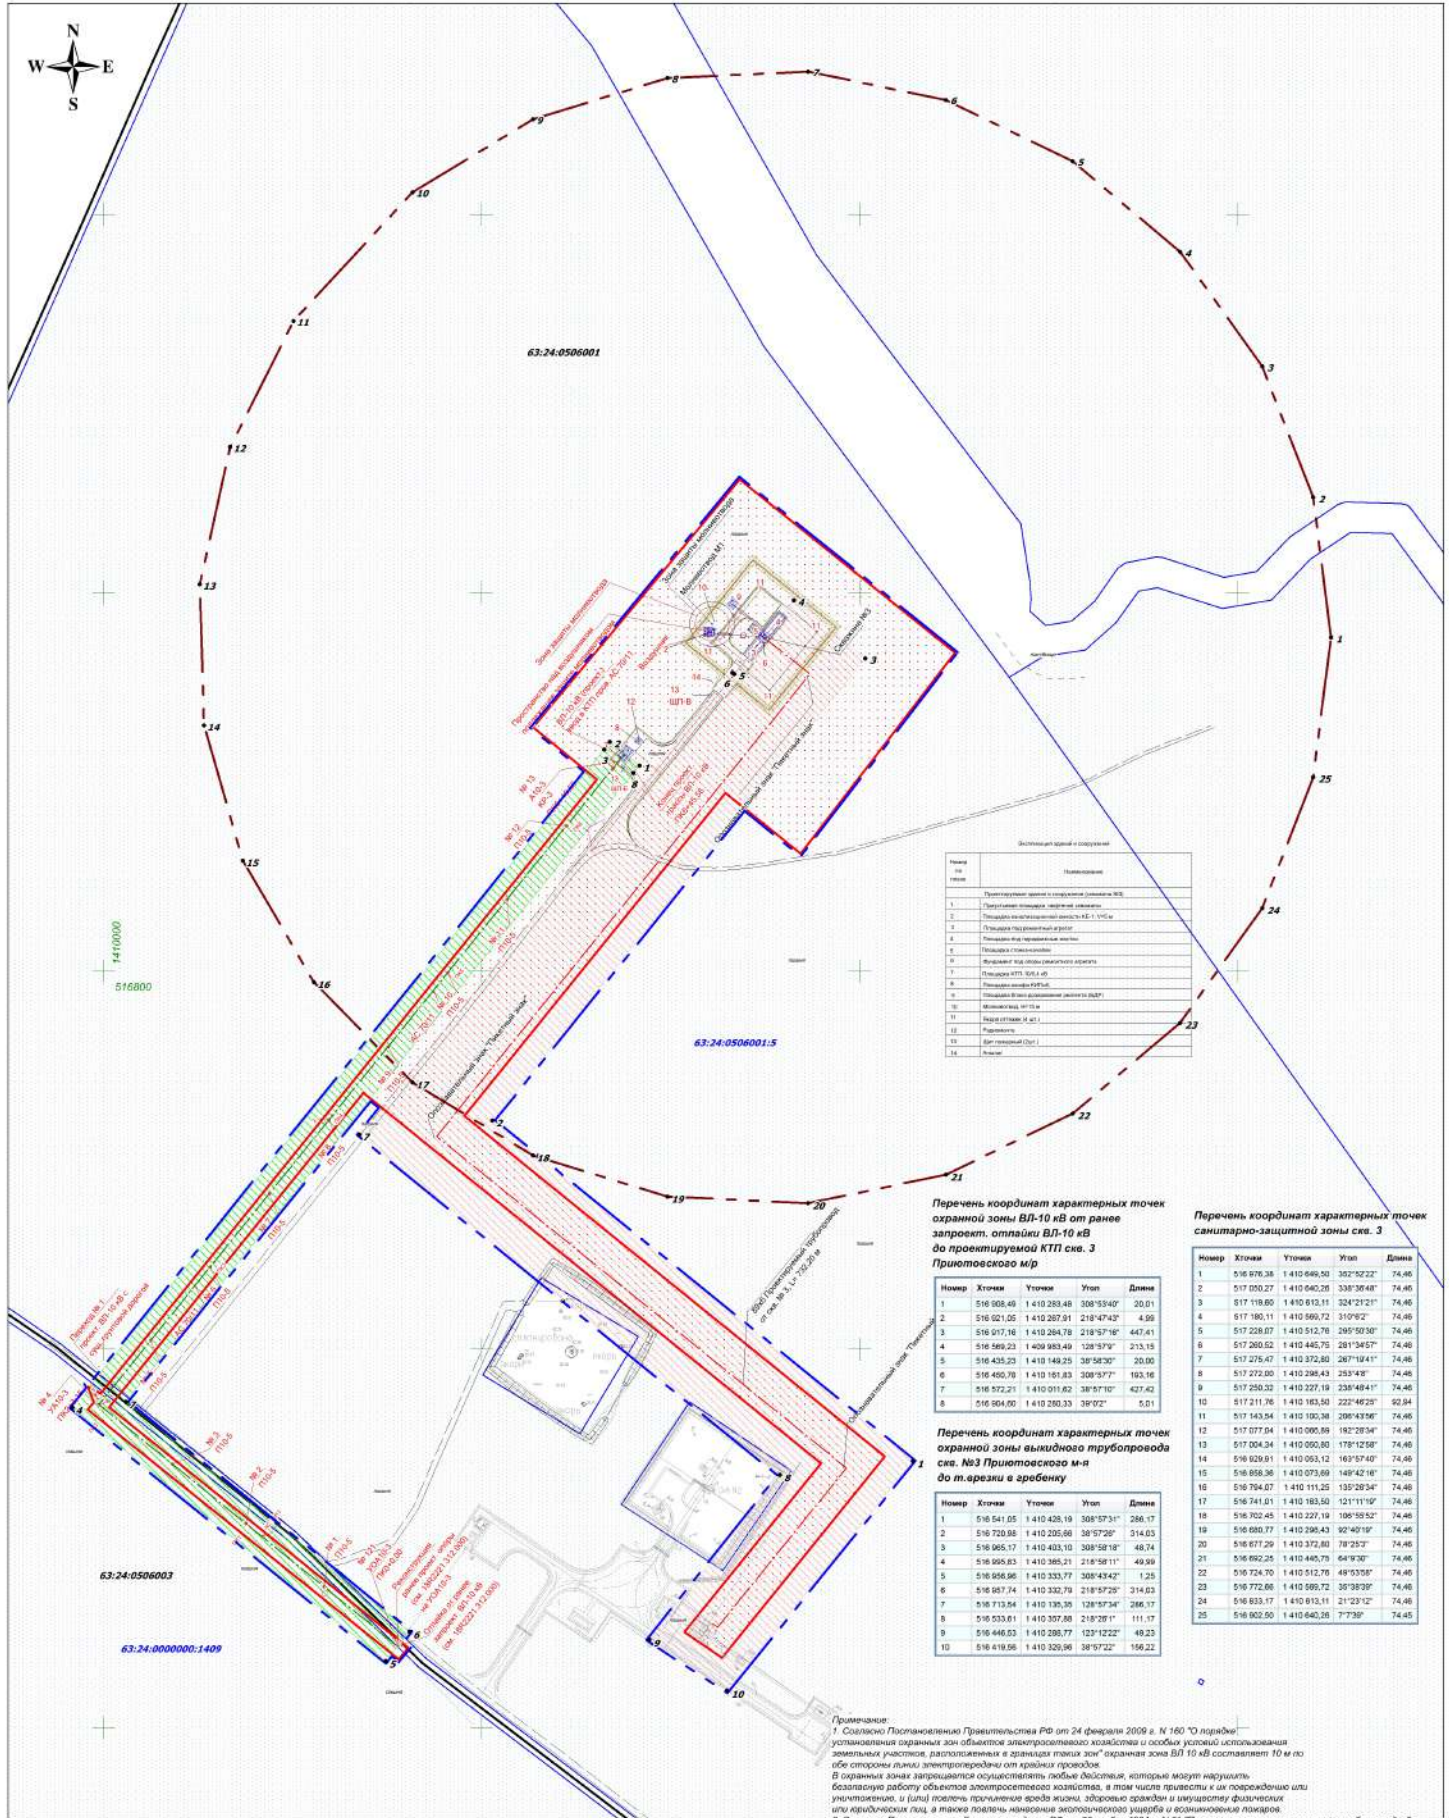

№ п/п	Наименование

Перечень координат характерных точек охранной зоны ВЛ-10 кВ от ранее запроект. оплывки ВЛ-10 кВ до проектируемого КТП скв. 3 Приютского м/р

№ п/п	Хотки	Уточка	Угол	Длина
1	516 908,49	1 410 283,48	308°53'40"	20,01
2	516 921,05	1 410 287,81	218°47'42"	4,99
3	516 917,16	1 410 284,78	218°57'16"	447,41

Перечень координат характерных точек санитарно-защитной зоны скв. 3

№ п/п	Хотки	Уточка	Угол	Длина
1	516 976,38	1 410 649,50	302°32'22"	74,48
2	517 050,27	1 410 640,26	338°36'48"	74,48
3	517 119,80	1 410 613,11	324°21'21"	74,48
4	517 180,11	1 410 589,72	310°9'2"	74,48
5	517 260,52	1 410 512,78	289°50'50"	74,48
6	517 275,47	1 410 445,75	281°34'57"	74,48
7	517 272,00	1 410 372,80	267°10'41"	74,48
8	517 272,00	1 410 298,43	253°49'	74,48
9	517 250,32	1 410 227,19	238°48'41"	74,48
10	517 211,76	1 410 163,50	222°46'25"	92,94
11	517 143,54	1 410 100,38	206°43'56"	74,48
12	517 077,04	1 410 089,89	182°28'34"	74,48
13	517 004,34	1 410 090,80	178°12'58"	74,48
14	516 929,91	1 410 063,12	163°57'40"	74,48
15	516 858,38	1 410 073,69	149°42'16"	74,48
16	516 794,07	1 410 111,25	135°28'24"	74,48
17	516 741,01	1 410 165,50	121°11'16"	74,48
18	516 702,45	1 410 227,19	106°58'52"	74,48
19	516 680,77	1 410 298,43	92°40'17"	74,48
20	516 677,29	1 410 372,80	78°25'27"	74,48
21	516 692,25	1 410 445,75	64°30'30"	74,48
22	516 724,70	1 410 512,78	49°53'58"	74,48
23	516 772,06	1 410 589,72	35°38'39"	74,48
24	516 833,17	1 410 613,11	21°23'12"	74,48
25	516 902,50	1 410 640,26	7°73'	74,48

Перечень координат характерных точек охранной зоны выкидного трубопровода скв. №3 Приютского м-р до т.арезки в арбенику

№ п/п	Хотки	Уточка	Угол	Длина
1	516 541,05	1 410 428,19	308°57'31"	286,17
3	516 905,17	1 410 403,10	308°58'18"	48,74
4	516 905,83	1 410 385,21	218°58'11"	49,99
5	516 956,96	1 410 333,77	308°43'42"	1,25
6	516 957,74	1 410 332,70	218°57'28"	314,63
7	516 713,54	1 410 135,35	328°57'34"	286,17
8	516 533,61	1 410 307,88	218°28'11"	111,17
9	516 446,53	1 410 288,77	123°12'22"	49,23
10	516 419,58	1 410 329,96	38°57'22"	156,22

- Основные обозначения:**
- Границы территории, в отношении которой осуществляется подготовка проекта планировки
 - Границы зон планируемого размещения линейных объектов
 - Граница кадастрового квартала и его номер
 - Граница земельного участка и его номер
 - № п/п характерной точки границы охранной зоны
 - Границы зон с особыми условиями использования территории (Нефтеоборный трубопровод)
 - Границы зон с особыми условиями использования территории (ВЛ 10 кВ)
 - Границы санитарно-защитной зоны скважины
 - Проектируемая трасса нефтеоборного трубопровода
 - Проектируемая трасса ВЛ 10 кВ
 - Дороги, проезды
 - Трасса нефтепровода
 - ЛЭП воздушные

Примечание:
 * Объекты социально-культурного и коммунально-бытового назначения и прочие объекты капитального строительства отсутствуют
 * Объекты федерально, регионального, местного значения отсутствуют
 * Объекты историко-культурного значения отсутствуют

ООО "РИТЭК"				Проект межевания территории для строительства объекта ООО "РИТЭК" "Обустройство скважины №3 Приютского месторождения" в границах сельского поселения Русская Васильевка муниципального района Кошкинский Самарской области			
Изм/Лист	№ документа	Подпись	Дата	Материалы по обоснованию проекта межевания территории. Графическая часть	Стадия	Лист	Листов
Директор	Хоерин Н.А.				ПП	1	1
					Чертеж зон с особыми условиями использования территорий. М 1:2000	ООО "Средневолжская землеустроительная компания" г. Самара	