МАТЕРИАЛЫ ПО ОБОСНОВАНИЮ ПРОЕКТА ПЛАНИРОВКИ ТЕРРИТОРИИ
"Обустройство куста скважин №№ 10,11,12 Кутузовского месторождения"
в границах сельского поселения Русская Васильевка Кошкинского района Самарской области

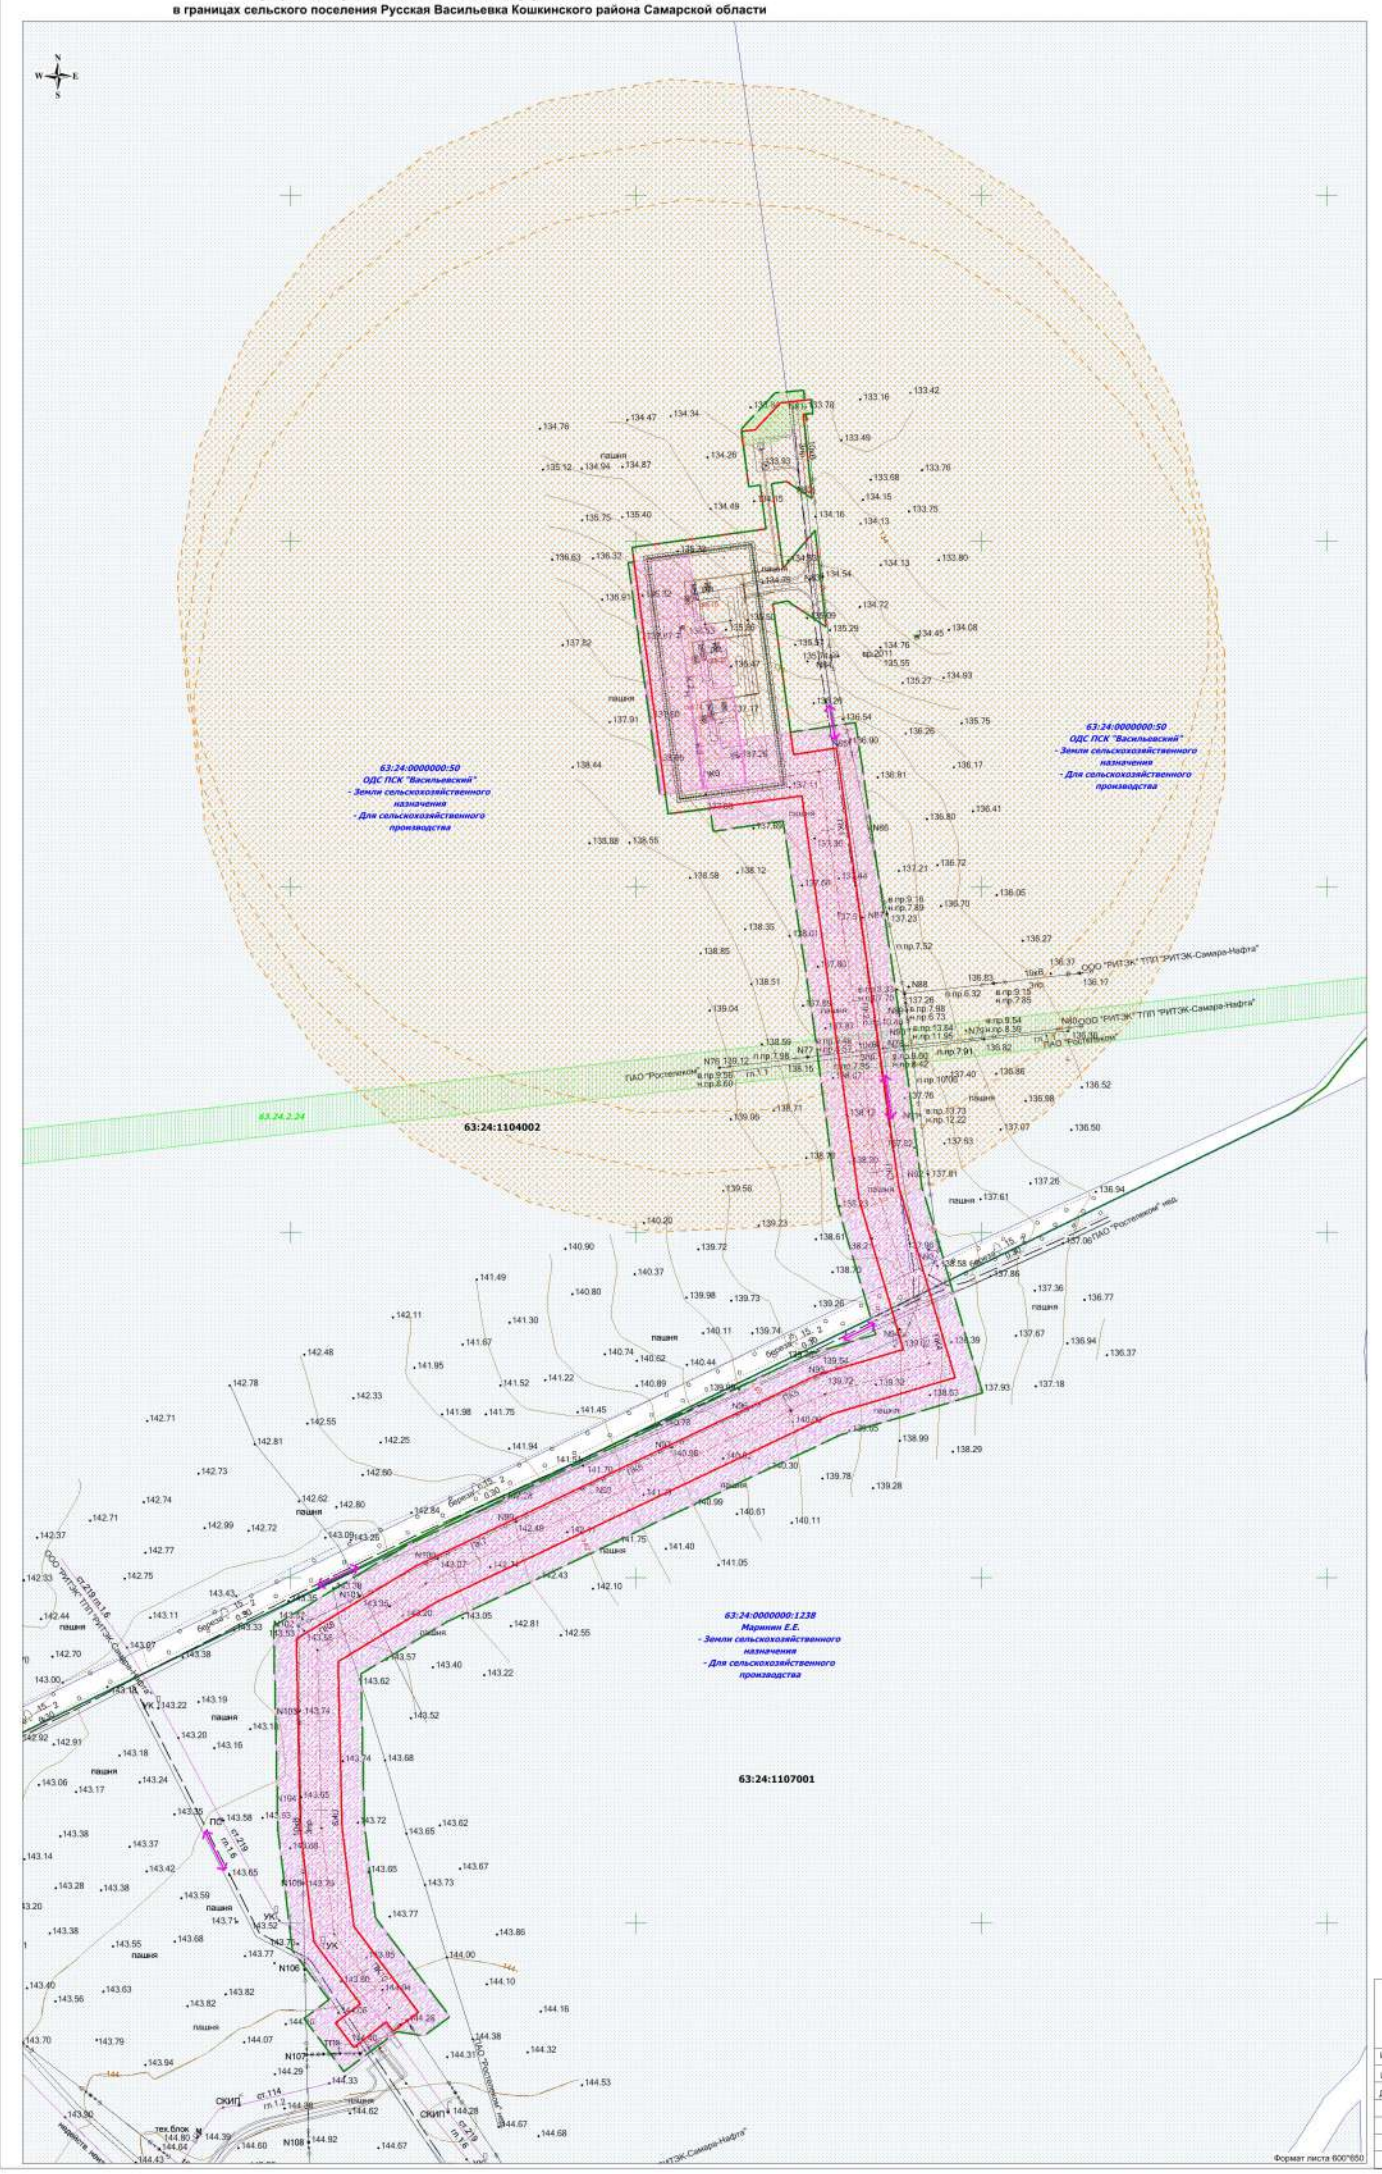

Условные обозначения

- Границы территории, в отношении которой осуществляются подготовка проекта планировки
- Граница зоны планируемого размещения линейного объекта
- Граница зоны с особыми условиями использования территории (Нефтепровод), ширина 50 м
- Граница зоны с особыми условиями использования территории (ВЛ 10 кВ), ширина 20 м
- Граница санитарно-защитной зоны скважины
- 63:24:0000000:1238 — Граница и кадастровый номер существующего земельного участка учтенного в ЕГРН
- 63:24:1104002 — Граница и номер кадастрового квартала
- 63:24.2.24 — Граница и кадастровый номер ЗОУИТ, учтенной в ЕГРН
- Направление движения
- Дороги, проезды

Примечание:
1. Согласно Постановлению Правительства РФ от 24 февраля 2009 г. N 160 "О порядке установления охранных зон объектов электросетевого хозяйства и особых условий использования земельных участков, расположенных в границах таких зон" охранная зона ВЛ 10 кВ составляет 10 м по обе стороны линии электропередачи от крайних проводов. В охранных зонах запрещается осуществлять любые действия, которые могут нарушать безопасную работу объектов электросетевого хозяйства, в том числе приводить к их повреждению или уничтожению, и (или) повлечь причинение вреда жизни, здоровью граждан и имуществу физических или юридических лиц, а также повлечь нанесение экологического ущерба и возникновение пожаров.
2. Согласно Постановлению Госгортехнадзора РФ от 23 ноября 1994 г. N 61 "Правила охраны магистральных трубопроводов" охранная зона вдоль трасс трубопроводов, транспортирующих нефть, природный газ, нефтепродукты, нефтяной и искусственный углеводородные газы – в виде участка земли, составляет 25 м от оси трубопровода с каждой стороны.В охранных зонах трубопроводов запрещается производить всякого рода действия, могущие нарушить нормальную эксплуатацию трубопроводов либо привести к их повреждению.
3. Согласно СанПиН 2.2.1/2.1.1200-03 "Санитарно-защитные зоны и санитарная классификация предприятий,сооружений и иных объектов" санитарно-защитная зона от скважины устанавливается в размере 300 м.

Примечание:
– Объекты социально-культурного и коммунально-бытового значения и прочие объекты капитального строительства отсутствуют
– Объекты федерального регионального, местного значений отсутствуют
– Объекты историко-культурного значения отсутствуют

ООО "РИТЭК"					Проект планировки территории для строительства объекта ООО "РИТЭК": "Обустройство куста скважин №№ 10,11,12 Кутузовского месторождения" в границах сельского поселения Русская Васильевка Кошкинского района Самарской области	
Изм.	Кол.уч.	Лист	N док.	Подпись	Дата	
Исполнитель		Акиянова Н.В.				Раздел 3. Материалы по обоснованию проекта планировки территории. Графическая часть
Директор		Хохрин Н.А.				
						Стадия: ПП; Лист: 1; Листов: 1
						Схема границ зон с особыми условиями использования территории. Схема границ территорий подверженных риску возникновения ЧС природного и техногенного характера. Схема организации улично-дорожной сети и схема движения транспорта на соответствующей территории. Схема конструктивных и планировочных решений. Схема использования территории в период подготовки проекта планировки территории. Масштаб 1:2 000
						ООО "Средневолжская земпеустроительная компания"