


Чертеж планировки территории для строительства объекта АО "РИТЭК"
«Обустройство скважины № 23 Воздвиженского месторождения»


в границах сельского поселения Русская Васильевка муниципального района Кошкинский Самарской области

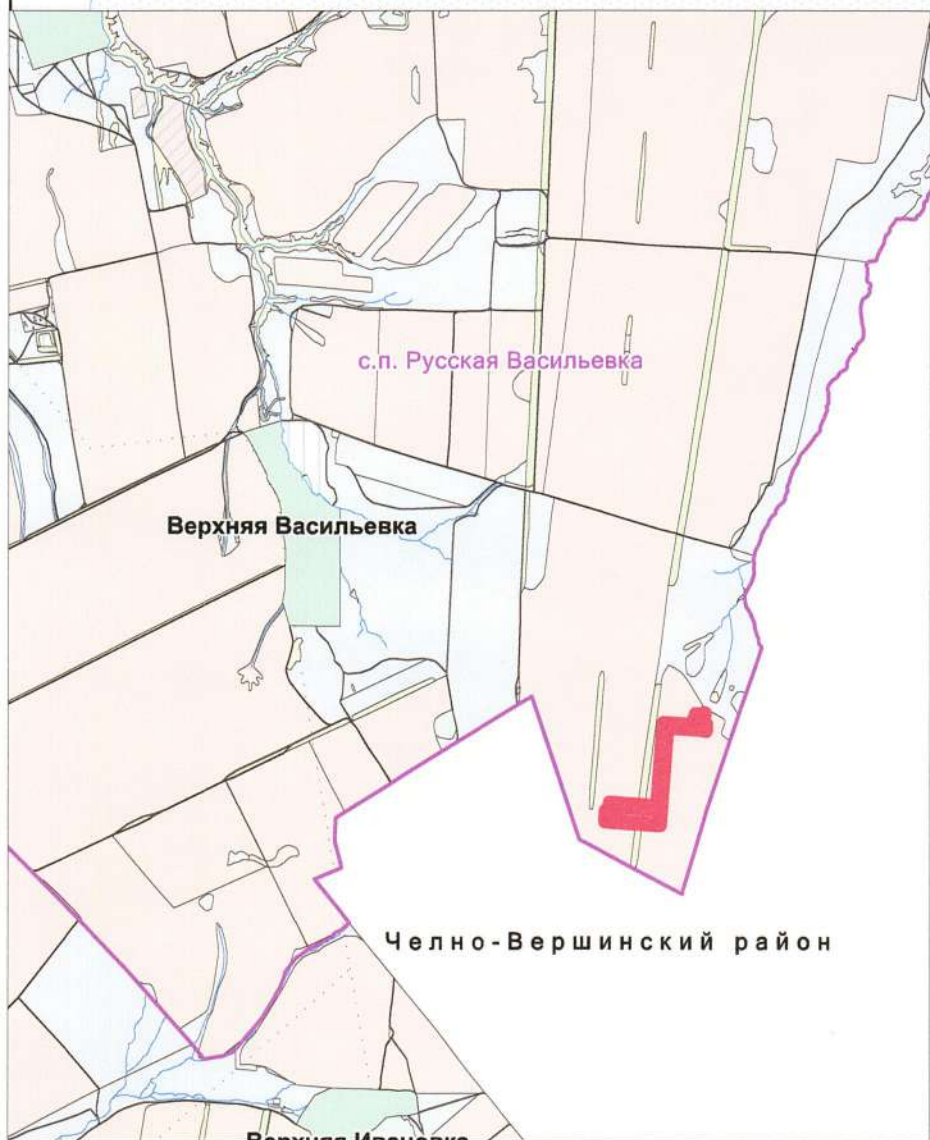

Обзорная схема М 1:50000



Земли в частной собственности
гг. Кузьмина А.Ю., Чельшкова Н.К., Кирьяновой Т.А.

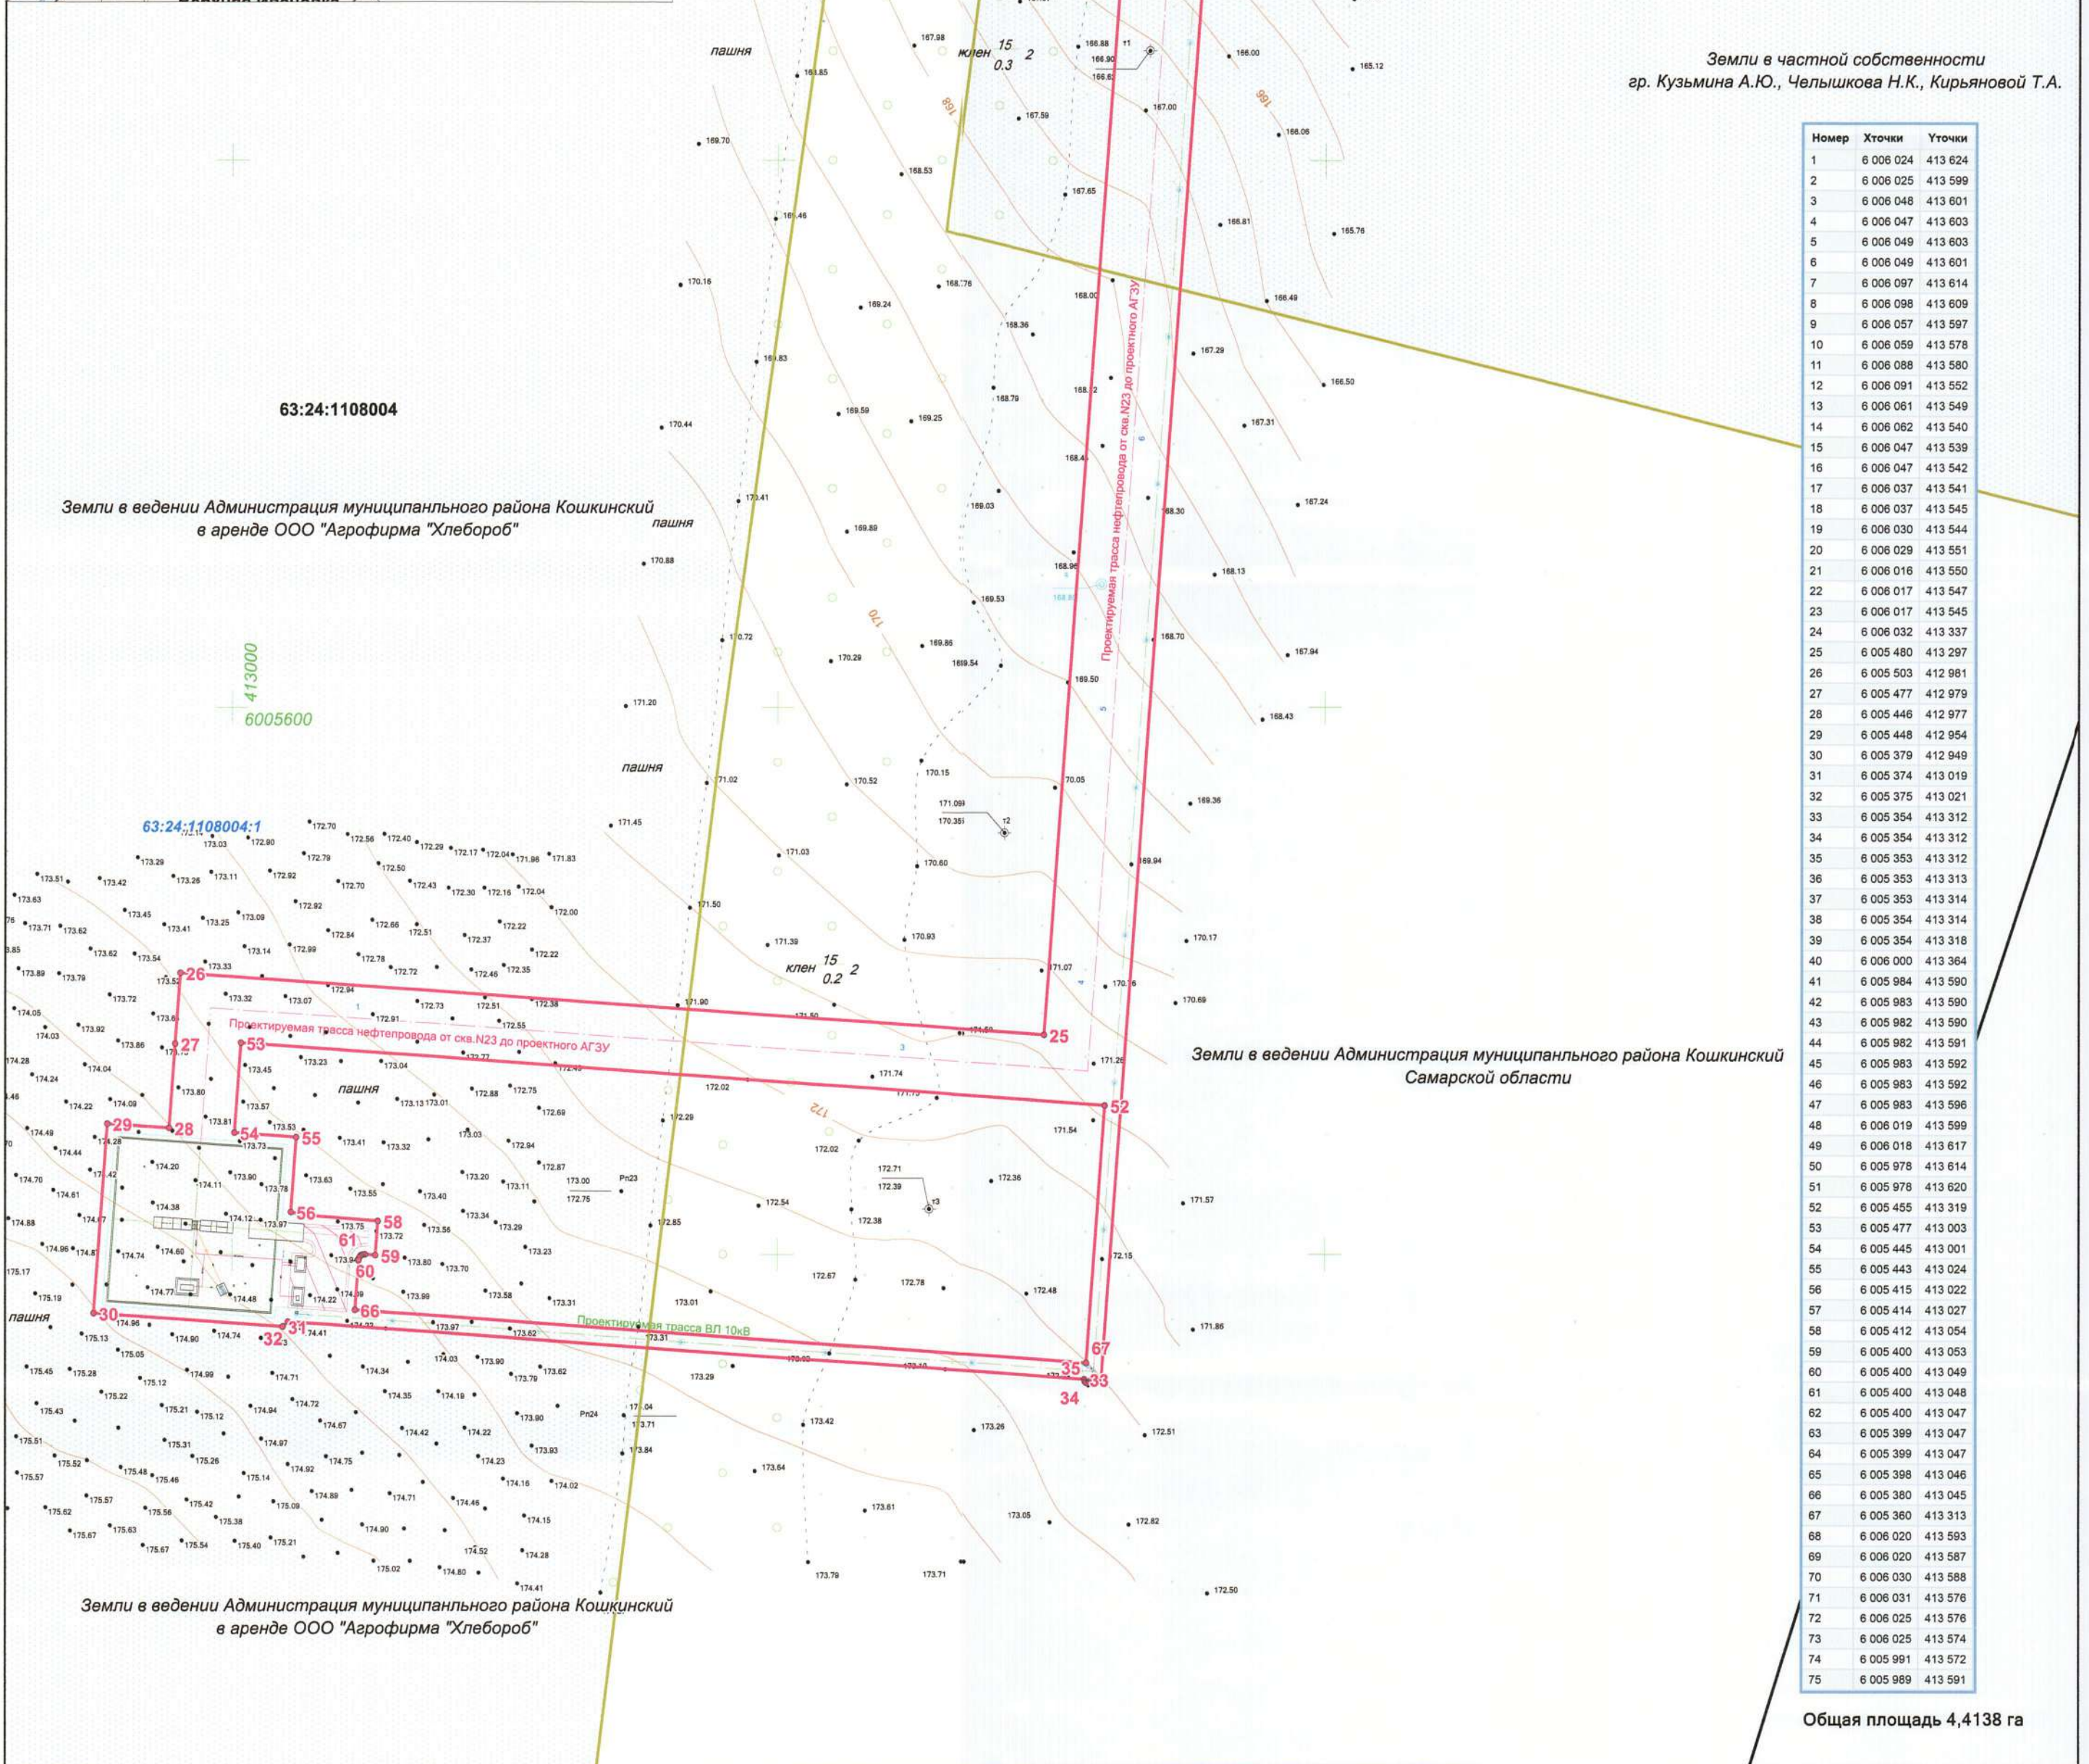

63:24:1108004-4

Земли в частной собственности
гг. Кузьмина А.Ю., Чельшкова Н.К., Кирьяновой Т.А.

Номер	Хточка	Уточка
1	6 006 024	413 624
2	6 006 025	413 699
3	6 006 048	413 601
4	6 006 047	413 603
5	6 006 049	413 603
6	6 006 049	413 601
7	6 006 097	413 614
8	6 006 098	413 609
9	6 006 057	413 597
10	6 006 059	413 578
11	6 006 088	413 580
12	6 006 091	413 552
13	6 006 061	413 549
14	6 006 082	413 540
15	6 006 047	413 539
16	6 006 047	413 542
17	6 006 037	413 541
18	6 006 037	413 545
19	6 006 030	413 544
20	6 006 029	413 551
21	6 006 016	413 550
22	6 006 017	413 547
23	6 006 017	413 545
24	6 006 032	413 337
25	6 005 480	413 297
26	6 005 503	412 981
27	6 005 477	412 979
28	6 005 446	412 977
29	6 005 448	412 954
30	6 005 379	412 949
31	6 005 374	413 019
32	6 005 375	413 021
33	6 005 354	413 312
34	6 005 354	413 312
35	6 005 353	413 312
36	6 005 353	413 313
37	6 005 353	413 314
38	6 005 354	413 314
39	6 005 354	413 318
40	6 006 000	413 364
41	6 005 984	413 590
42	6 005 983	413 590
43	6 005 982	413 590
44	6 005 982	413 591
45	6 005 983	413 592
46	6 005 983	413 592
47	6 005 983	413 596
48	6 006 019	413 599
49	6 006 018	413 617
50	6 005 978	413 614
51	6 005 978	413 620
52	6 005 455	413 319
53	6 005 477	413 003
54	6 005 445	413 001
55	6 005 443	413 024
56	6 005 415	413 022
57	6 005 414	413 027
58	6 005 412	413 054
59	6 005 400	413 053
60	6 005 400	413 049
61	6 005 400	413 048
62	6 005 400	413 047
63	6 005 399	413 047
64	6 005 399	413 047
65	6 005 398	413 046
66	6 005 380	413 045
67	6 005 360	413 313
68	6 006 020	413 593
69	6 006 020	413 587
70	6 006 030	413 588
71	6 006 031	413 576
72	6 006 025	413 576
73	6 006 025	413 574
74	6 005 991	413 572
75	6 005 989	413 591

Общая площадь 4,4138 га

Условные обозначения:

- Земельный участок (часть земельного участка) предназначенный для строительства объекта АО "РИТЭК"
- 63:24:1108004 - Граница кадастрового квартала и его номер
- 63:24:1108004-1 - Граница земельного участка и его номер
- 1 - Поворотная точка границы земельного участка
- Граница сельского поселения

				Проект планировки территории для строительства объекта АО "РИТЭК" «Обустройство скважины № 23 Воздвиженского месторождения» в границах сельского поселения Русская Васильевка муниципального района Кошкинский Самарской области				
Изм	Лист	№ документ	Подпись	Дата	Проект планировки территории (основная часть)	Стадия	Лист	Листов
Исполнитель	Директор	Прошалыкина Е.В.				ПП	1	1
Графическая часть (чертеж планировки территории) М 1:2000						ООО "Средневолжская землеустроительная компания" г. Самара		