


Схема использования территории в период подготовки планировки территории для строительства объекта АО "РИТЭК"
 «Обустройство скважины № 23 Воздвиженского месторождения»
 в границах сельского поселения Русская Васильевка муниципального района Кошкинский Самарской области

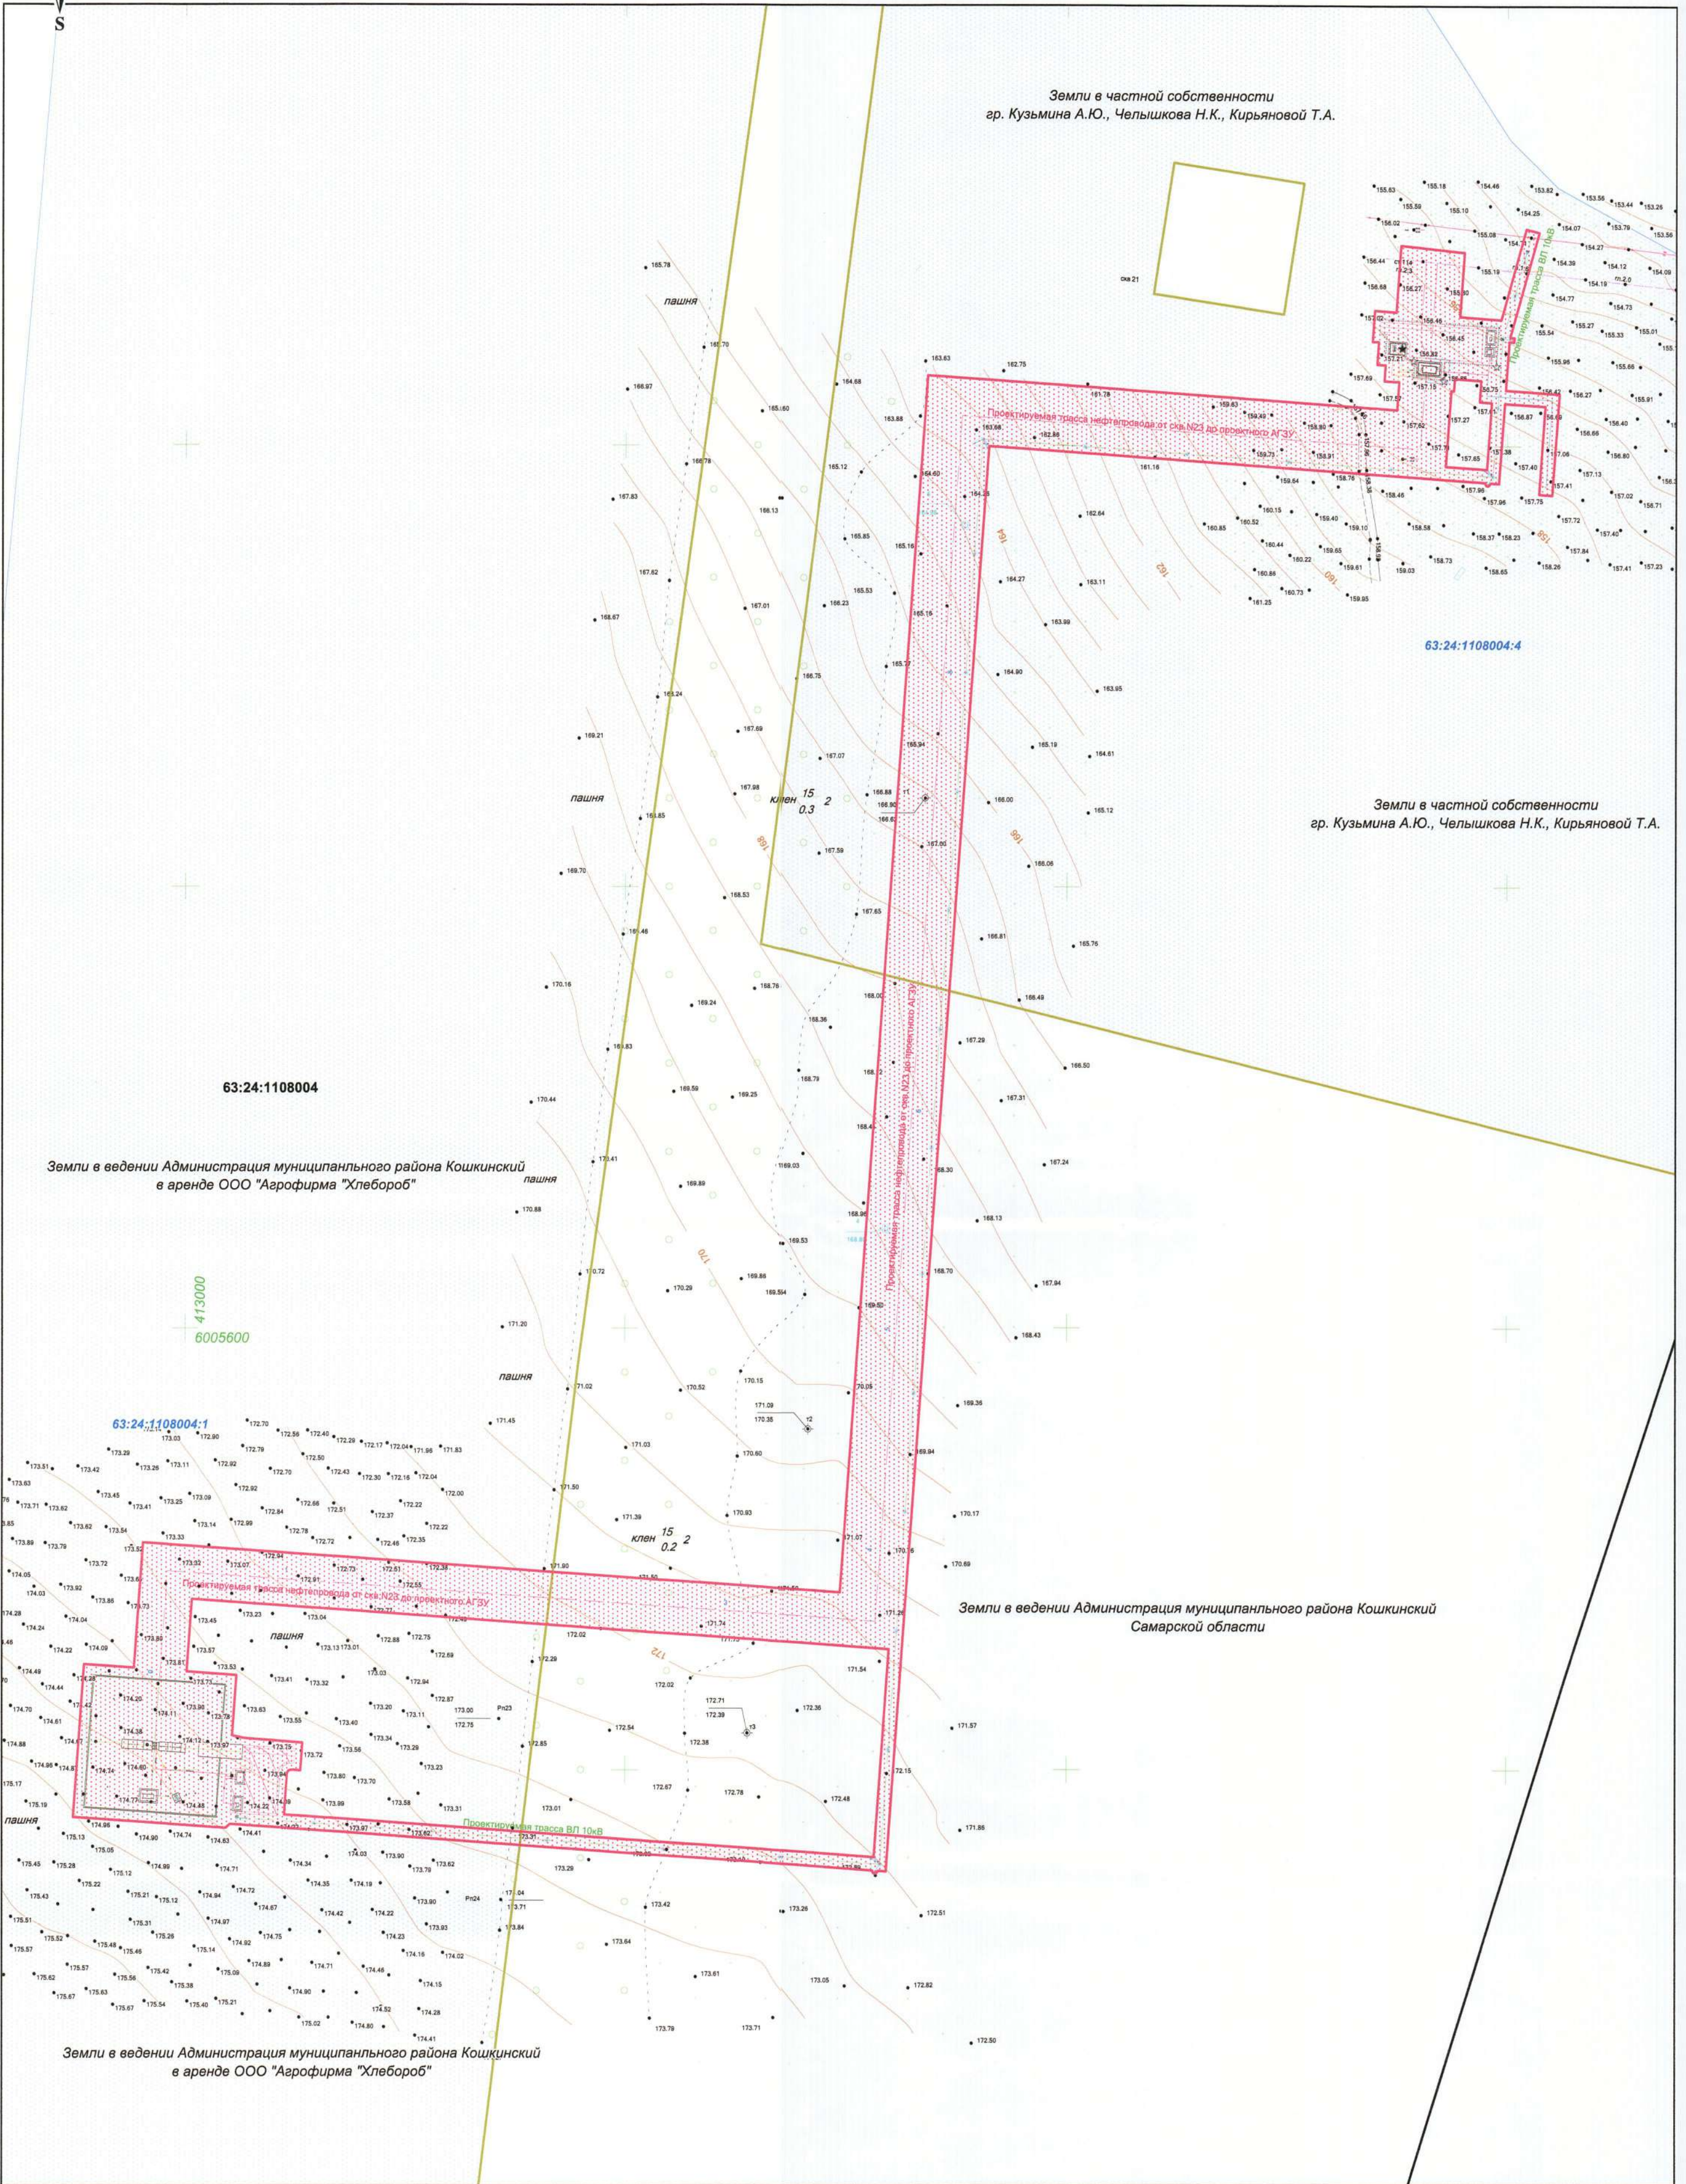

Земли в частной собственности
 гр. Кузьмина А.Ю., Чельщикова Н.К., Кирьяновой Т.А.



Земли в частной собственности
 гр. Кузьмина А.Ю., Чельщикова Н.К., Кирьяновой Т.А.

Земли в ведении Администрация муниципального района Кошкинский
 в аренде ООО "Агрофирма "Хлебороб"

Земли в ведении Администрация муниципального района Кошкинский
 Самарской области

Земли в ведении Администрация муниципального района Кошкинский
 в аренде ООО "Агрофирма "Хлебороб"

Условные обозначения:

- Земельный участок (часть земельного участка) предназначенный для строительства объекта АО "РИТЭК"
- Граница кадастрового квартала и его номер
- Граница земельного участка и его номер

					Проект планировки территории для строительства объекта АО "РИТЭК" «Обустройство скважины № 23 Воздвиженского месторождения» в границах сельского поселения Русская Васильевка муниципального района Кошкинский Самарской области			
Изм	Лист	№ документа	Подпись	Дата	Материалы по обоснованию проекта планировки территории	Стадия	Лист	Листов
Исполнитель	Директор	Процалькина Е.В.				ПП	1	1
					Графическая часть (схема использования территории в период подготовки проекта планировки территории) М 1:2000	ООО "Средневолжская землеустроительная компания" г. Самара		