

Схема организации улично-дорожной сети и схема движения транспорта на соответствующей территории для строительства объекта АО "РИТЭК" «Обустройство скважины № 23 Воздвиженского месторождения» в границах сельского поселения Русская Васильевка муниципального района Кошкинский Самарской области



Земли в частной собственности
гг. Кузьмина А.Ю., Челышкова Н.К., Кирьяновой Т.А.


Земли в частной собственности
гг. Кузьмина А.Ю., Челышкова Н.К., Кирьяновой Т.А.

Земли в ведении Администрации муниципального района Кошкинский в аренде ООО "Агрофирма "Хлебоборб"

Земли в ведении Администрации муниципального района Кошкинский Самарской области

Земли в ведении Администрации муниципального района Кошкинский в аренде ООО "Агрофирма "Хлебоборб"

413000
6005600

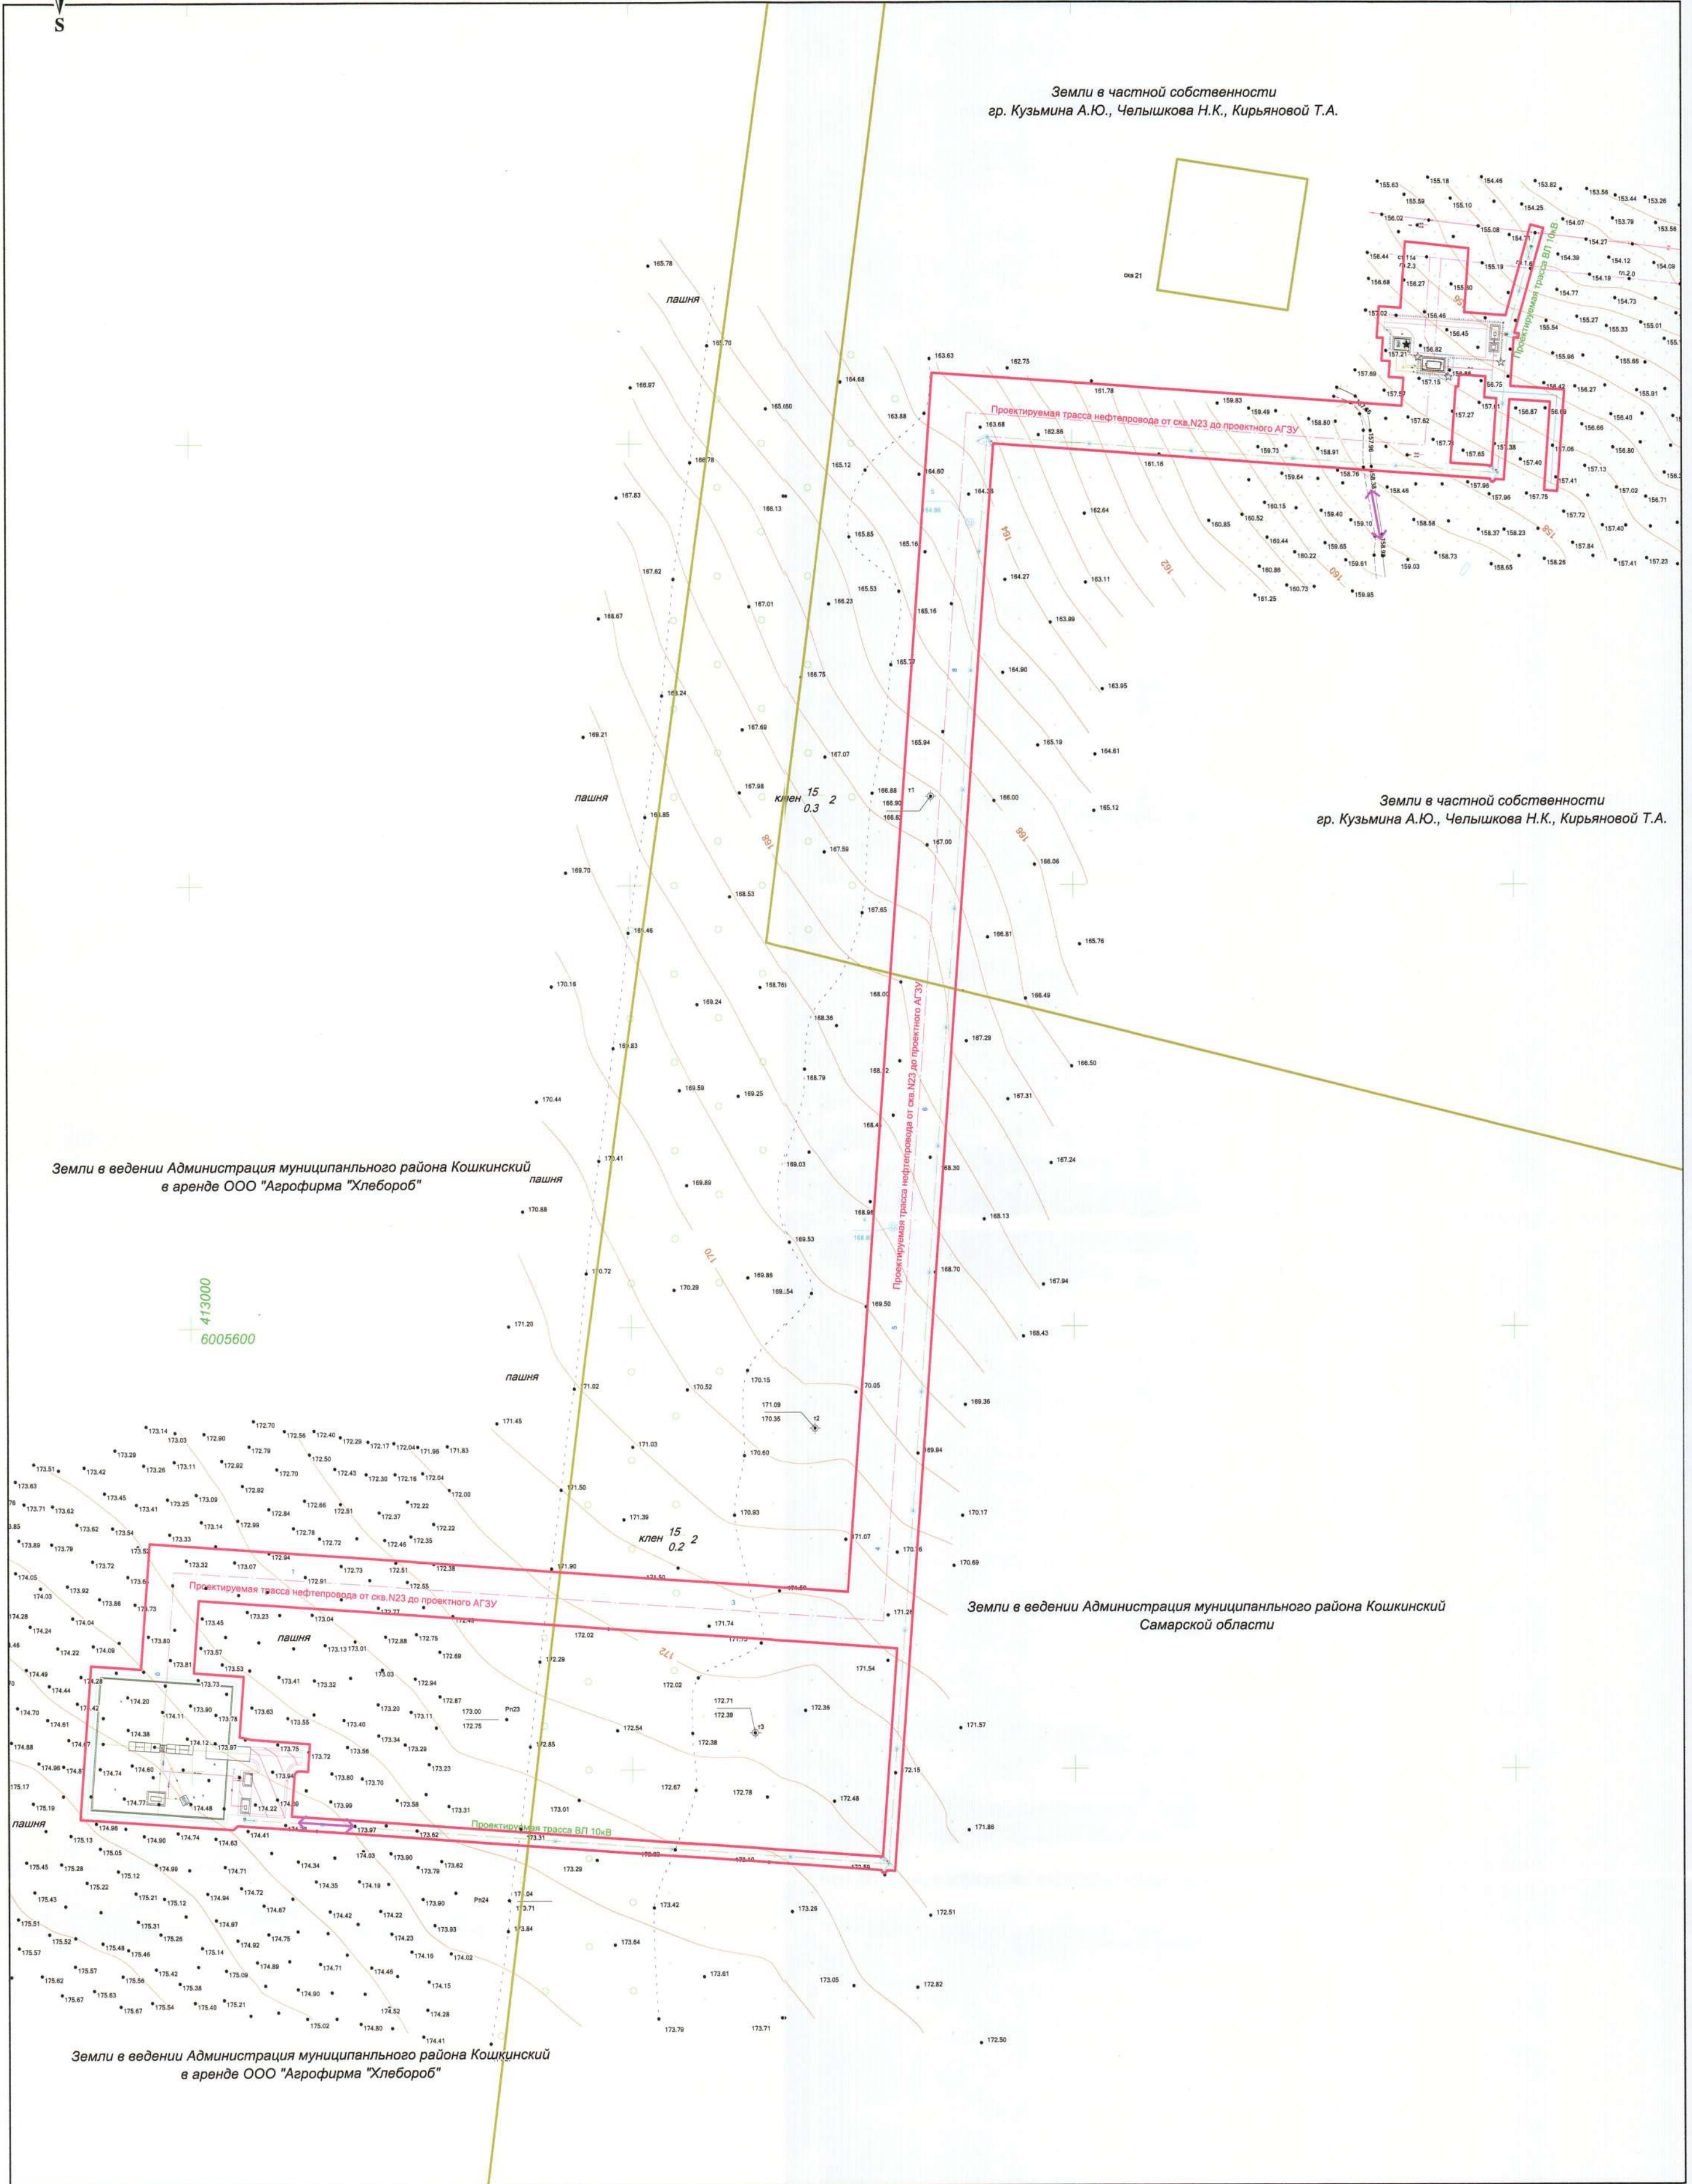

Условные обозначения:

- Земельный участок (часть земельного участка) предназначенный для строительства объекта АО "РИТЭК"
- Дороги, проезды
- ↔ - Направление движения

				Проект планировки территории для строительства объекта АО "РИТЭК" «Обустройство скважины № 23 Воздвиженского месторождения» в границах сельского поселения Русская Васильевка муниципального района Кошкинский Самарской области					
				Изм	Лист	№ документ	Подпись	Дата	
		Исполнитель	Прощалькина Е.В.			Материалы по обоснованию проекта планировки территории	Стадия	Лист	Листов
		Директор	Ховрин Н.А.				ПП	1	1
Графическая часть (схема организации улично-дорожной сети и схема движения транспорта на соответствующей территории) М 1:2000							ООО "Средневолжская землеустроительная компания" г. Самара		