Схема границ зон с особыми условиями использования территории для строительства объекта АО "РИТЭК"

"Обустройство скважины № 70 Загрядского месторождения"

в границах сельского поселения Русская Васильевка Кошкинского района Самарской области

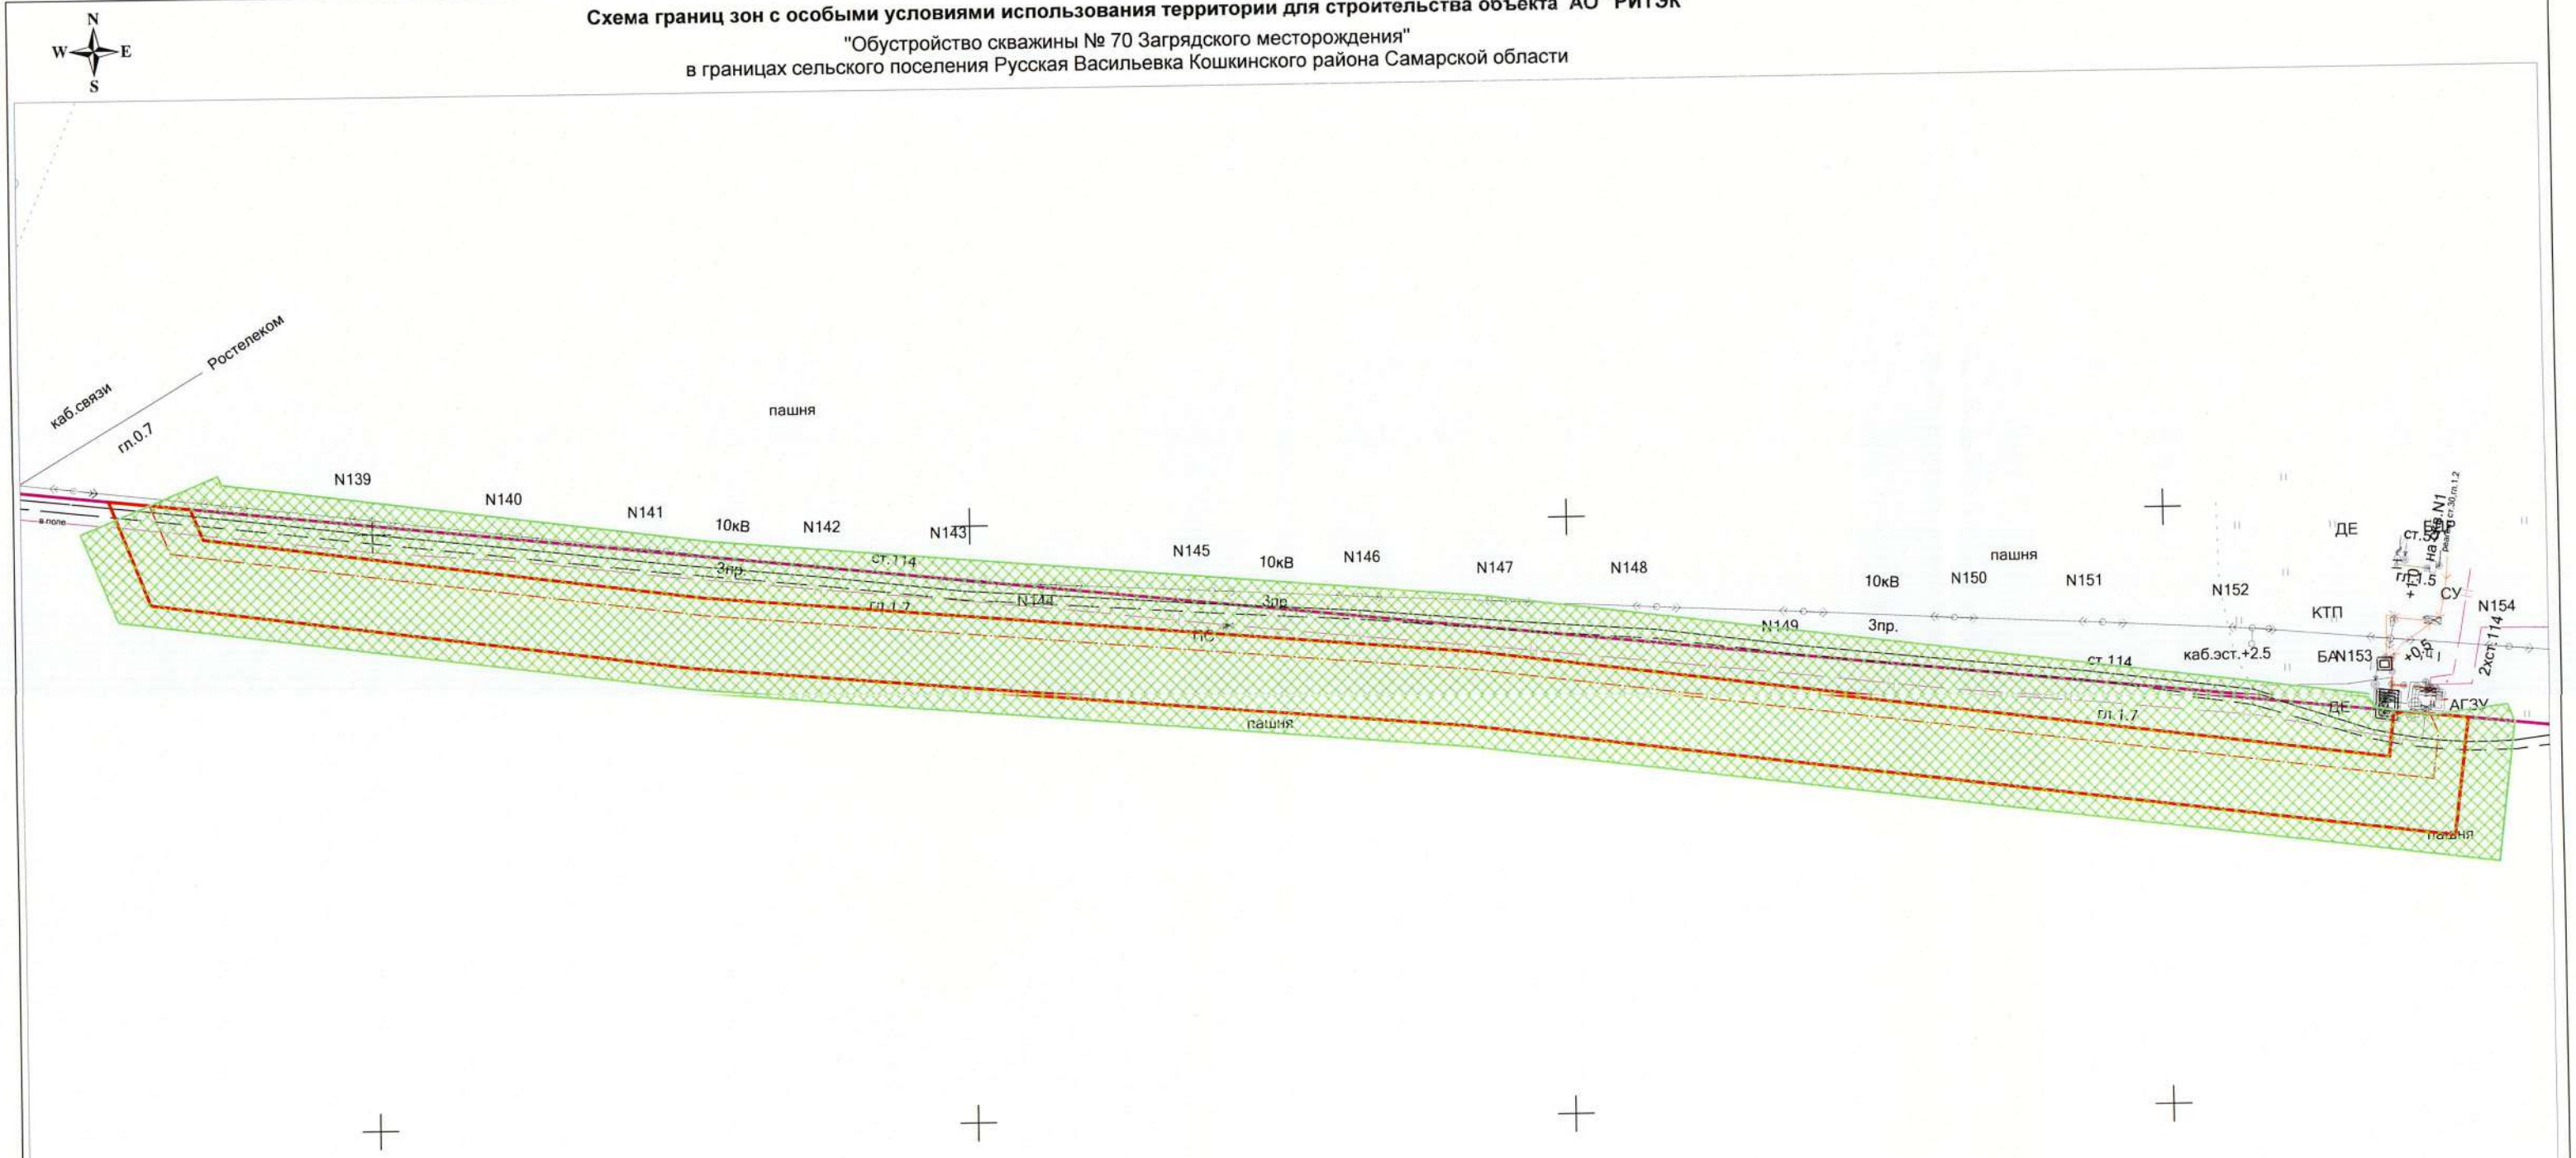

Условные обозначения:

- Трасса нефтепровода
- Охранная зона нефтепровода
- Граница сельского поселения

АО "РИТЭК"						Проект планировки территории для строительства объекта АО "РИТЭК" "Обустройство скважины № 70 Загрядского месторождения" в границах сельского поселения Русская Васильевка Кошкинского района Самарской области
Изм.	Кол.уч.	Лист	N док.	Подпись	Дата	
Исполнитель		Аксянова Н.В.				Материалы по обоснованию проекта планировки территории — Стадия: ПП; Лист: 1; Листов: 1
Директор		Ховрин Н.А.				
						Графическая часть (схема зон с особыми условиями использования территории) М 1:2 000 — ООО "Средневолжская землеустроительная компания"