



Свидетельство СРО № И-001-006316143574-2282 от 25.05.2016г.

Заказчик – ООО «РИТЭК»

«Обустройство скважины №117 Южно-Генеральской структуры (лицензия СМР 02275 НР, код участка недр 92275)»

ДОКУМЕНТАЦИЯ ПО ПЛАНИРОВКЕ ТЕРРИТОРИИ

ПРОЕКТ ПЛАНИРОВКИ ТЕРРИТОРИИ

Раздел 3. Материалы по обоснованию проекта планировки территории. Графическая часть

Раздел 4. Материалы по обоснованию проекта планировки территории.
Пояснительная записка

Том 2

Генеральный директор
ООО «СВЗК»



Н.А. Ховрин

Заместитель начальника
управления проектных работ по
землеустройству

А.П. Борисов

Самара 2026 г.

Содержание

Раздел 3. «Материалы по обоснованию проекта планировки территории. Графическая часть»..... 5

Раздел 4. «Материалы по обоснованию проекта планировки территории. Пояснительная записка..... 8

4.1 Описание природно-климатических условий территории, в отношении которой разрабатывается проект планировки территории..... 8

4.1.1 Климатическая характеристика района 8

4.1.2 Гидрогеологическая характеристика района 8

4.1.4 Почвенно-растительные условия 8

4.1.5 Характеристика современного состояния атмосферного воздуха 9

4.1.6 Сведения о наличии или отсутствии зон ограниченного природопользования 9

4.2. Обоснование определения границ зон планируемого размещения линейных объектов..... 10

4.3 Обоснование определения границ зон планируемого размещения линейных объектов, подлежащих реконструкции в связи с изменением их местоположения..... 10

4.4 Обоснование определения предельных параметров застройки территории в границах зон планируемого размещения объектов капитального строительства, проектируемых в составе линейных объектов.... 10

4.5 Ведомость пересечений границ зон планируемого размещения линейного объекта (объектов) с сохраняемыми объектами капитального строительства (здание, строение, сооружение, объект, строительство которого не завершено), существующими и строящимися на момент подготовки проекта планировки территории..... 11

4.6 Ведомость пересечений границ зон планируемого размещения линейного объекта (объектов) с объектами капитального строительства, строительство которых запланировано в соответствии с ранее утвержденной документацией по планировке территории..... 12

4.7 Ведомость пересечений границ зон планируемого размещения линейного объекта (объектов) с водными объектами (в том числе с водотоками, водоемами, болотами и т.д.)..... 12

4.8 Материалы и результаты инженерных изысканий 13

ПРИЛОЖЕНИЯ 14

Приложение 1. Приказ Министерства градостроительной политики Самарской области от 02.07.2025 № 118-П «О подготовке документации по планировке территории», задание на разработку документации по планировке территории (проекта межевания территории в составе проекта планировки территории), задание на выполнение инженерных изысканий для подготовки документации по планировке территории (проекта межевания территории в составе проекта планировки территории)..... 15

Приложение 2. Министерства градостроительной политики Самарской области от 02.10.2025 № 373-п № «О внесении изменений в приказ министерства градостроительной политики Самарской от 02.07.2025 №118-п «о подготовке документации по планировке территории» .**Ошибка! Закладка не определена.**

Приложение 3. Свидетельство СРО в области инженерных изысканий..... 18

Приложение 4. Письмо Государственной инспекции по охране объектов культурного наследия Самарской области от 13.05.2025 № ГИООКН/1940 22

Приложение 5. Письмо Министерства лесного хозяйства, охраны окружающей среды и природопользования Самарской области от 21.10.2024 № МЛХ-04-01/20121..... 25

Приложение 6. Письмо Министерства лесного хозяйства, охраны окружающей среды и природопользования Самарской области от 24.10.2024 № МЛХ-05-02/20412..... 26

Приложение 7. Письмо Департамента по недропользованию по Приволжскому федеральному округу от 01.10.2024 №СМ-ПФО-13-00-08/2020 27

Приложение 8. Письмо Министерства лесного хозяйства, охраны окружающей среды и природопользования Самарской области от 02.10.2024 г. №МЛХ-03-03/18534 27

Приложение 9. Письмо Администрации муниципального района Кошкинский Самарской области от 01.10.2024 №01-13/268**Ошибка! Закладка не определена.**

Приложение 10. Письмо Администрации муниципального района Челно-Вершинского района Самарской области от 30.09.2024 №4ВР/2598.....**Ошибка! Закладка не определена.**

Приложение 11. Письмо Администрации сельского поселения муниципального района Кошкинский Самарской области от 01.10.205 №134**Ошибка! Закладка не определена.**


Приложение 12. Письмо Администрации сельского поселения Краснояриха муниципального района Челно-Вершинский Самарской области от 02.10.205 №37**Ошибка! Закладка не определена.**

Приложение 13. Акт согласования подземных и надземных коммуникаций с эксплуатирующими организациями..... 29

Инв. № подл.		Взам. инв. №		Подпись и дата								Лист
Изм.	Кол.уч.	Лист	№ док.	Подпись	Дата	Материалы по обоснованию проекта планировки территории. Разделы 3,4						4

**Раздел 3. «Материалы по обоснованию проекта планировки территории.
Графическая часть»**

Инв. № подл.			Подпись и дата		Взам. инв. №	
--------------	--	--	----------------	--	--------------	--	--	

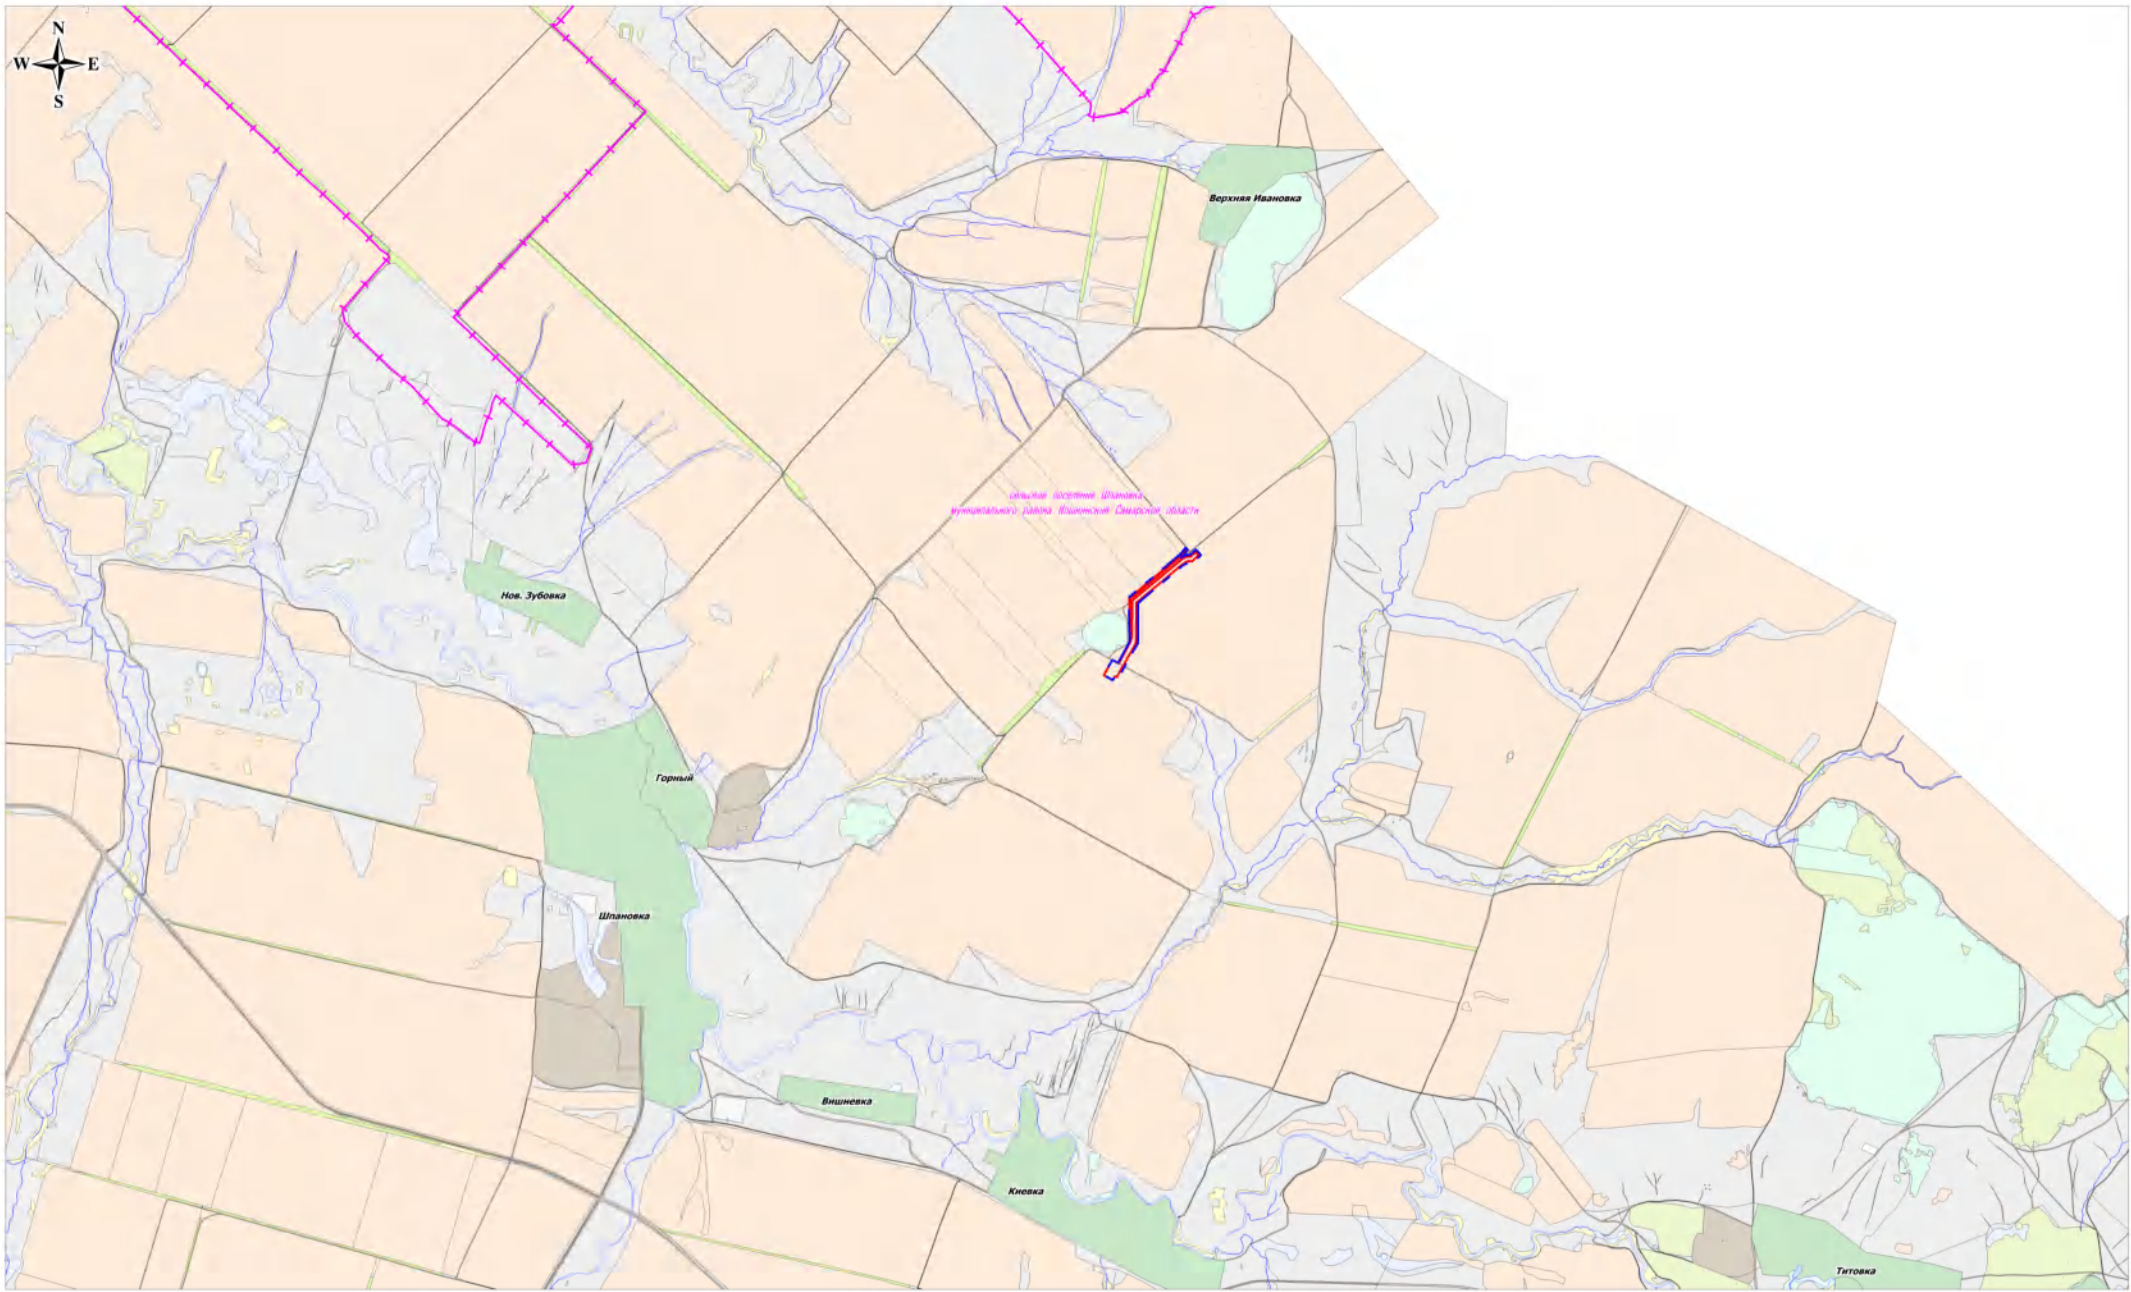


Условные обозначения:

- Граница территории, в отношении которой осуществляется подготовка схемы места расположения элементов планировочной структуры
- Граница зон планируемого размещения линейного объекта
- Границы сельских поселений

Примечание:
* Границы зон планируемого размещения линейных объектов, подлежащих реконструкции в связи с изменением их местоположения отсутствуют

ООО "РИТЭК"			Проект планировки территории для строительства объекта ООО "РИТЭК" "Обустройство скважины №117 Южно-Генеральской структуры (лицензия СМР 02275 НР, код участка недр 92275)" в границах сельского поселения Шлановка муниципального района Кошкинский Самарской области				
Изм/Лист	№ документа	Подпись		Раздел 3.	Стадия	Лист	Листов
Исполнит.	Прошальникова Е.В.			Место и условия по обоснованию планировки территории. Границы зон планируемого размещения линейного объекта.	ПП	1	1
Ген. директор	Ховрин Н.А.			Место расположения элемента планировочной структуры М 1:25000	ООО "Средневолжская землеустроительная компания" г. Самара		

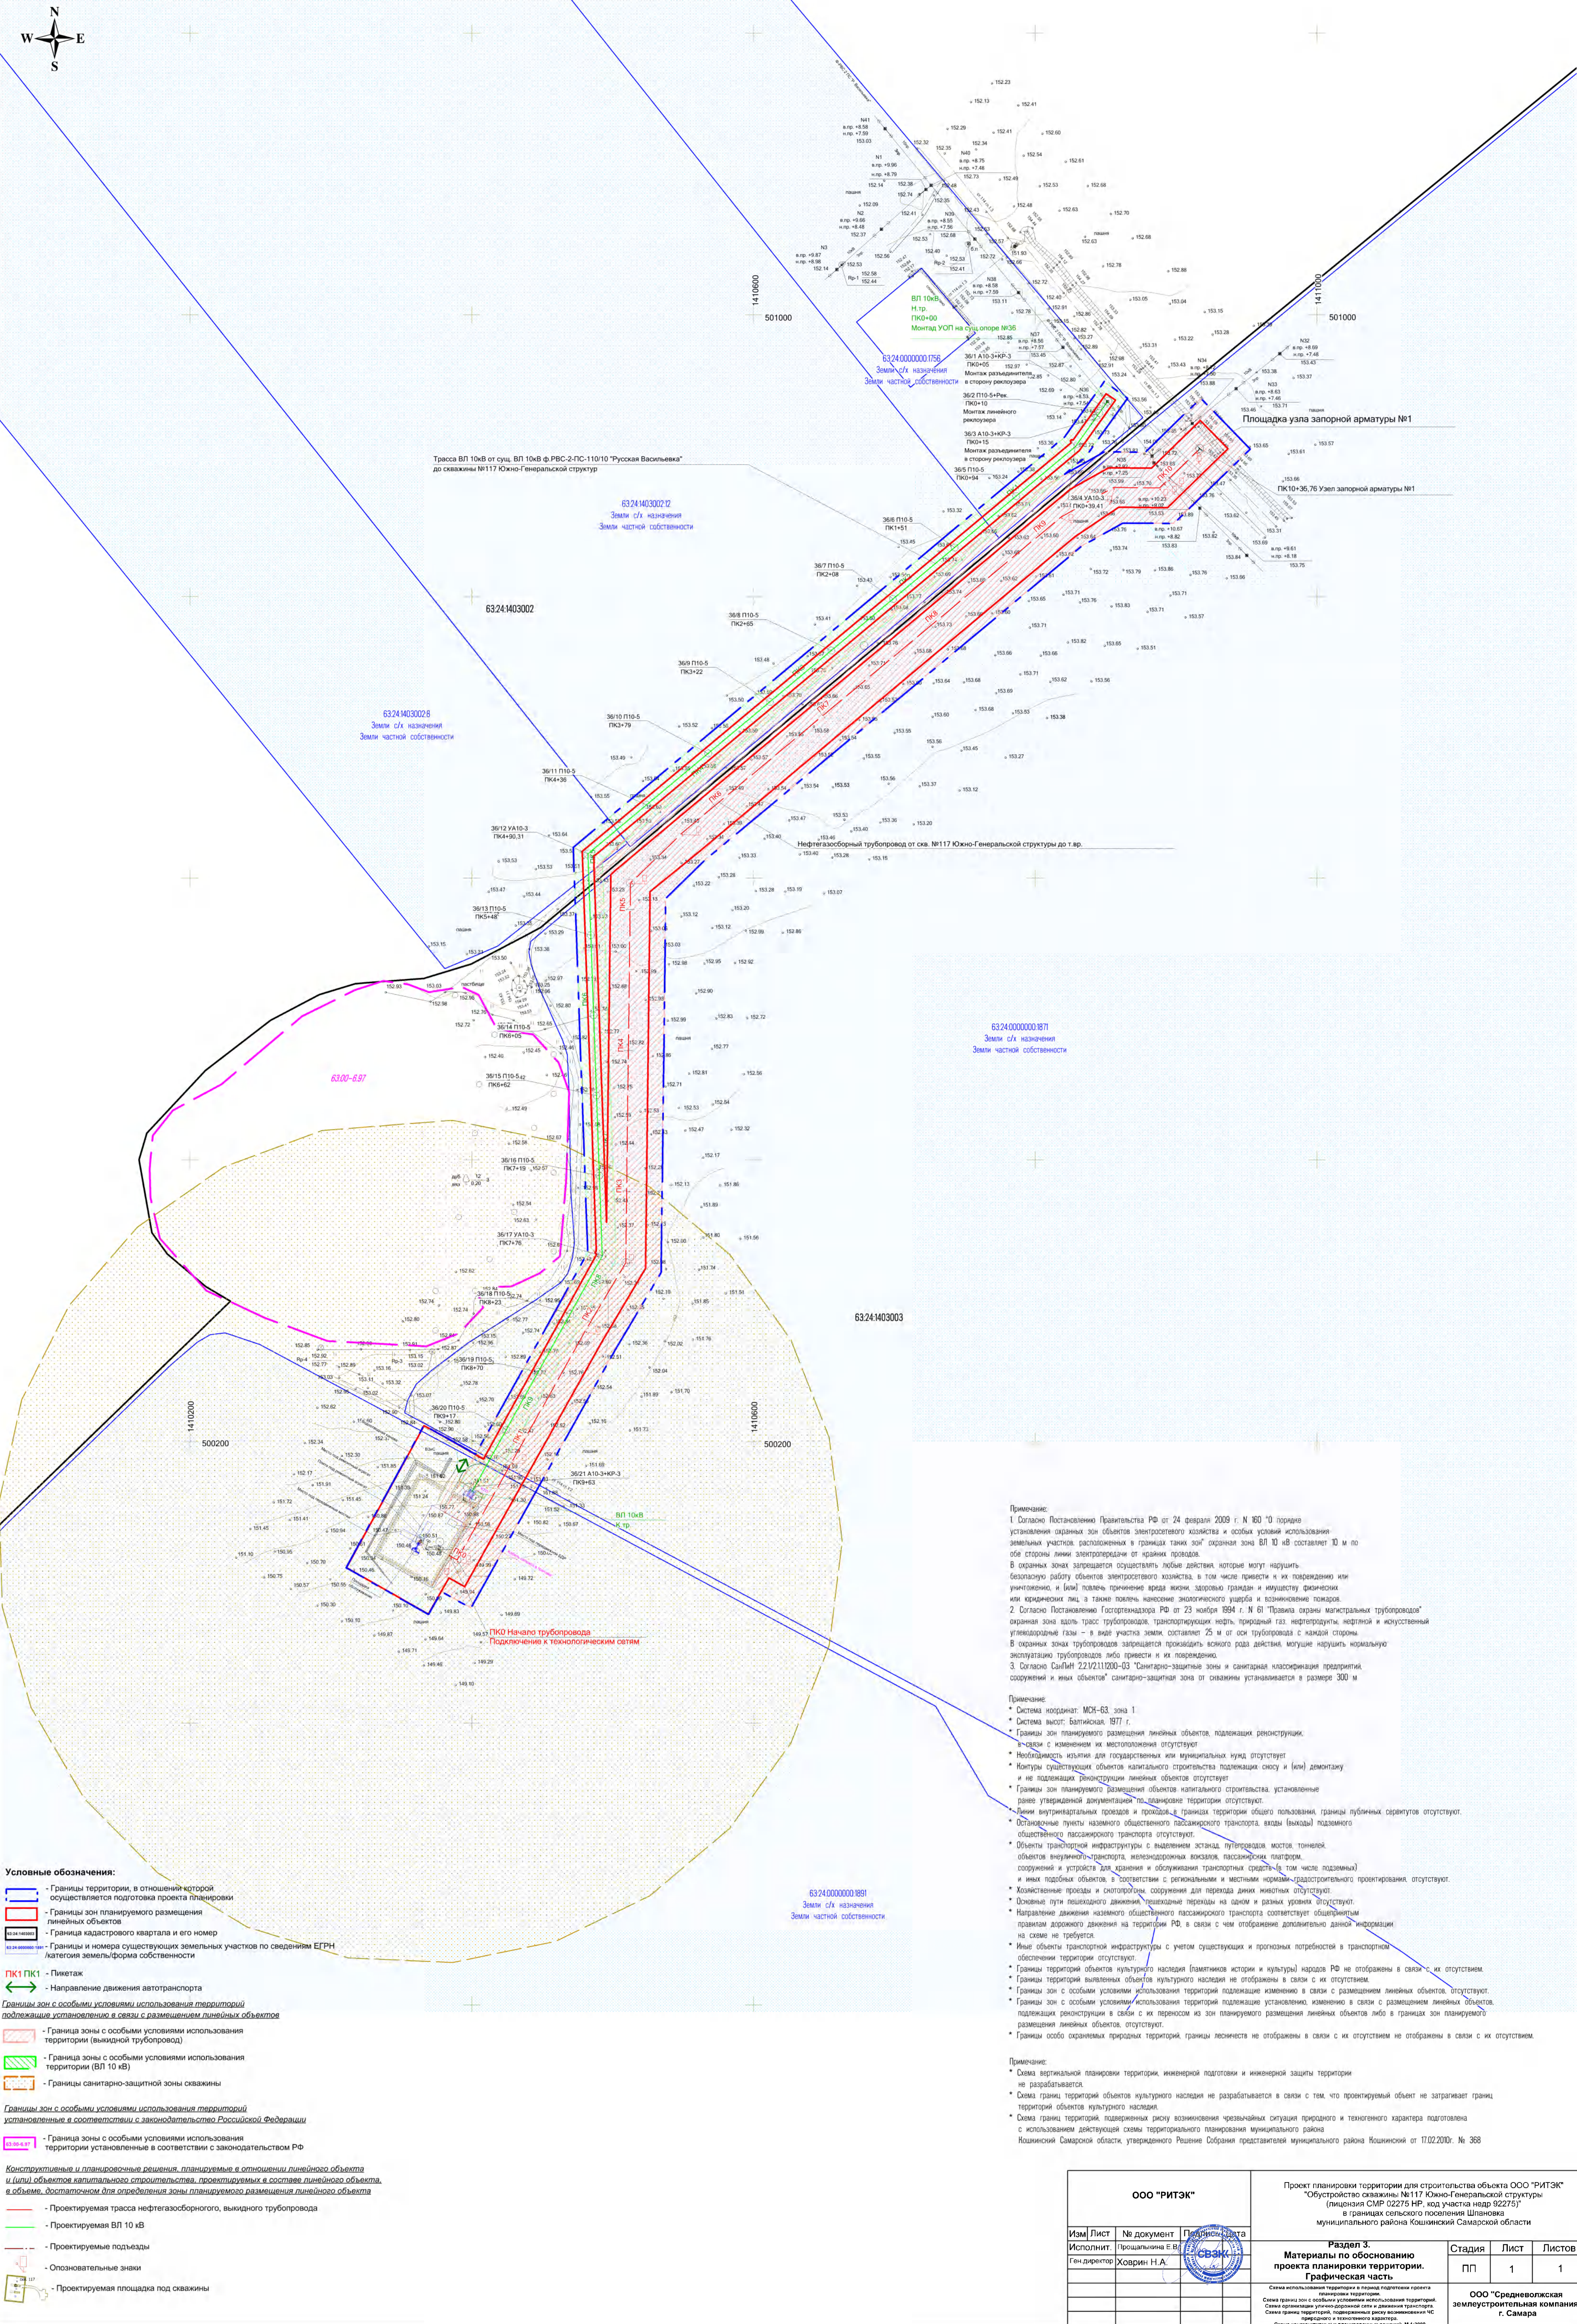

Примечание:
1. Согласно Постановлению Правительства РФ от 24 февраля 2009 г. N 160 "О порядке установления охранных зон объектов электросетевого хозяйства и особых условий использования земельных участков, расположенных в границах таких зон" охранный радиус ВЛ 10 кВ составляет 10 м по обе стороны линии электропередачи от крайних проводов.
В охранных зонах запрещается осуществлять любые действия, которые могут нарушить безопасную работу объектов электросетевого хозяйства, в том числе привести к их повреждению или уничтожению, и (или) повлечь причинение вреда жизни, здоровью граждан и имуществу физических или юридических лиц, а также повлечь нанесение экологического ущерба и возникновение пожаров.
2. Согласно Постановлению Госстрехнадзора РФ от 23 ноября 1994 г. N 61 "Правила охраны магистральных трубопроводов" охранный радиус вдоль трасс трубопроводов, транспортирующих нефть, природный газ, нефтепродукты, нефтяной и газовый конденсат, в зоне участка земли составляет 25 м от оси трубопровода с каждой стороны. В охранных зонах трубопроводов запрещается производить всякого рода действия, могущие нарушить нормальную эксплуатацию трубопроводов, либо привести к их повреждению.
3. Согласно СанПиН 2.2.1/2.1.1.2000-03 "Санитарно-защитные зоны и санитарная классификация предприятий, сооружений и иных объектов" санитарно-защитная зона от скважины устанавливается в размере 300 м.

Примечание:
• Система координат: МСК-63, зона 1.
• Система высот: Балтийская, 1977 г.
• Границы зон планируемого размещения линейных объектов, подлежащих реконструкции, в связи с изменением их местоположения отсутствуют.
• Необходимость изъятия для государственных или муниципальных нужд отсутствует.
• Контуры существующих объектов капитального строительства, подлежащих сносу и (или) демонтажу и не подлежащих реконструкции линейных объектов отсутствуют.
• Границы зон планируемого размещения объектов капитального строительства, установленные ранее утвержденной документацией по планировке территории отсутствуют.
• Линии внутриквартальных проездов и проездов в границах территории отсутствуют, границы публичных сервитутов отсутствуют.
• Отдельные пункты наземного общественного пассажирского транспорта, выходы (въезды) наземного общественного пассажирского транспорта отсутствуют.
• Объекты транспортной инфраструктуры с выделением эстакад, путепроводов, мостов, тоннелей, объектов внеуличного транспорта, железнодорожных вокзалов, пассажирских платформ, сооружений и устройств для хранения и обслуживания транспортных средств (в том числе подземных) и иных подобных объектов, в соответствии с региональными и местными нормами градостроительного проектирования, отсутствуют.
• Хозяйственные проезды и скотопрогонные сооружения для перехода диких животных отсутствуют.
• Основные пути пешеходного движения, пешеходные переходы на одном и разных уровнях отсутствуют.
• Направление движения наземного общественного пассажирского транспорта соответствует общественным правилам дорожного движения на территории РФ, в связи с чем отображение дополнительной информации на схеме не требуется.
• Иные объекты транспортной инфраструктуры с учетом существующих и прогнозируемых потребностей в транспортном обеспечении территории отсутствуют.
• Границы территории объектов культурного наследия (памятников истории и культуры) народов РФ не отображены в связи с их отсутствием.
• Границы территории выявленных объектов культурного наследия не отображены в связи с их отсутствием.
• Границы зон с особыми условиями использования территории, подлежащие изменению в связи с размещением линейных объектов, отсутствуют.
• Границы зон с особыми условиями использования территории, подлежащие изменению в связи с размещением линейных объектов, в границах зон планируемого размещения линейных объектов, отсутствуют.
• Границы особо охраняемых природных территорий, границы лесности не отображены в связи с их отсутствием не отображены в связи с их отсутствием.

Примечание:
• Схема вертикальной планировки территории, инженерной подготовки и инженерной защиты территории не разрабатывается.
• Схема границ территории объектов культурного наследия не разрабатывается в связи с тем, что проектируемый объект не затрагивает границ территории объектов культурного наследия.
• Схема границ территории, подверженных риску возникновения чрезвычайных ситуаций природного и техногенного характера, подготовлена с использованием действующей схемы территориального планирования муниципального района.
• Кошкенинский Самарской области, утвержденного Решением Собрания представителей муниципального района Кошкенинский от 10.12.2020г. № 368.

ООО "РИТЭК"			Проект планировки территории для строительства объекта ООО "РИТЭК" "Обустройство скважины №117 Южно-Генеральской структуры (лицензия СМР 022775 НР, код участка надзор 922757) в границах сельского поселения Шляновка муниципального района Кошкенинский Самарской области		
Изм/Лист	№ документа	Подпись/Дата	Раздел 3. Материалы по обоснованию проекта планировки территории. Графическая часть	Статья	Лист
Исполнит.	Прошлянина Е.В.	Хворин Н.А.		ПП	1
Гендиректор	Хворин Н.А.	Хворин Н.А.	ООО "Средневолжская землеустроительная компания" г. Самара	1	1

Раздел 4. «Материалы по обоснованию проекта планировки территории.

Пояснительная записка

4.1 Описание природно-климатических условий территории, в отношении которой разрабатывается проект планировки территории

4.1.1 Климатическая характеристика района

Климат территории умеренно-континентальный. Для него характерно выраженность времен года: резкие температурные контрасты между холодным и теплым сезонами, быстрый переход от холодной зимы к жаркому лету, дефицитность влаги, интенсивность испарения и хорошее солнечное освещение.

Температура воздуха наиболее холодных суток обеспеченностью 0,98 составляет минус 42°C, обеспеченностью 0,92 – минус 37°C. Температура воздуха наиболее холодной пятидневки обеспеченностью 0,98 составляет минус 35°C, обеспеченностью 0,92 – минус 29°C.

Среднегодовое количество осадков составляет 477 мм, где в теплое время года (с апреля по октябрь) выпадает 330 мм, а в зимнее время (ноябрь-март) – 147 мм. Суточный максимум осадков 1% обеспеченности равен 98,1 мм. Ветер на территории преобладает южной и юго-западной четверти со среднемесячной скоростью 3,6 м/с. Средняя высота снежного покрова составляет 37 см, наибольшая 91 см, наименьшая 14 см.

4.1.2 Гидрогеологическая характеристика района

Гидрографическая сеть района работ принадлежит бассейну р. Сок и представлена рекой Кондурча и водными объектами левобережной части её водосбора. Участок инженерных изысканий расположен на правом берегу реки Липовка.

Относительно проектируемых сооружений р. Липовка находится юго-западнее проектируемых сооружений на расстоянии 3,4 км, р. Репьевка в 1,6 км восточнее, р. Красная Речка в 3,5 км северо-западнее района работ. Пересечения с водными объектами отсутствуют.

4.1.3 Геологическое строение

По данным инженерных исследований в геологическом строении, исследуемого участка до глубины пройденных выработок (5,0-10,0 м) принимают участие неогеновые отложения, представленные глинами, с поверхности они перекрыты почвенно-растительным слоем (еQIV).

Условия залегания и распространения литолого-генетических разновидностей грунтов представлены на чертежах.

Геолого-литологический разрез до глубины 10,0 м следующий (сверху-вниз):

Четвертичная система (Q)

Неогеновая система (N)

Верхнеплиоценовые отложения (QE)

Глина серо-коричневая, тугопластичная, известковистая, ожелезненная. Вскрыт всеми скважинами, вскрытая мощность слоя 4,5-9,6 м.

4.1.4 Почвенно-растительные условия

Почвы – самостоятельное особое тело природы, такое же, как минералы, растения и животные. Классификация почв основывается на признаках, свойствах и особенностях их

Изм.	Кол.уч.	Лист	№ док.	Подпись	Дата	Инв. № подл.	Подпись и дата	Взам. инв. №	грунтов представлены на чертежах.
									Геолого-литологический разрез до глубины 10,0 м следующий (сверху-вниз):
									Четвертичная система (Q)
									Неогеновая система (N)
									Верхнеплиоценовые отложения (QE)
									Глина серо-коричневая, тугопластичная, известковистая, ожелезненная. Вскрыт всеми скважинами, вскрытая мощность слоя 4,5-9,6 м.
									<u>4.1.4 Почвенно-растительные условия</u>
									Почвы – самостоятельное особое тело природы, такое же, как минералы, растения и животные. Классификация почв основывается на признаках, свойствах и особенностях их

Материалы по обоснованию проекта планировки территории. Разделы 3,4						Лист 8
---	--	--	--	--	--	-----------

						Материалы по обоснованию проекта планировки территории. Разделы 3,4	Лист
Изм.	Кол.уч.	Лист	№ док.	Подпись	Дата		9

Согласно письму Государственной инспекции по охране объектов культурного наследия Самарской области от 26.06.2025 г. №ОКН-20250624-28646011316-3 (приложение 4 тома 2), в соответствии с данными государственного учета культурного наследия Самарской области, объекты культурного наследия, включенные в единый государственный реестр объектов культурного наследия (памятников истории и культуры) народов Российской Федерации, выявленные объекты культурного наследия либо объекты, обладающие признаками объекта культурного наследия, а также зоны охраны и защитные зоны объектов культурного наследия на испрашиваемых земельных участках отсутствуют.

Государственный лесной фонд

Согласно письму Министерства природных ресурсов и экологии Самарской области от 21.07.2025 г. № МЛЭ-05-02/15615 (приложение 6 тома 2), в границах проектируемого объекта земли лесного фонда отсутствуют.

4.2. Обоснование определения границ зон планируемого размещения линейных объектов

Граница зон планируемого размещения линейных объектов устанавливается в соответствии с нормами отвода земельных участков для конкретных видов линейных объектов и с учетом требований об исключении случаев, приводящих к вклиниванию, вкрапливанию, изломанности границ, чересполосице, невозможности размещения объектов недвижимости и другим препятствующим рациональному использованию и охране земель недостаткам.

Площадь отвода земель складывается из:

- земельных участков, отводимых на период строительства, реконструкции;
- земельных участков, отводимых для эксплуатации.

Ширина полосы отвода для строительства нефтегазосборного нефтепровода принята в соответствии с СН 452-73 (табл. 1) и составляет:

- для нефтепроводов диаметром до 426 мм, на землях, где должно производиться снятие и восстановление плодородного слоя – 28 м;

Ширина полосы отвода земель для проектируемой ВЛ-10 кВ принята в соответствии с ВСН-14278тм-т1 и составляет 8 м.

4.3 Обоснование определения границ зон планируемого размещения линейных объектов, подлежащих реконструкции в связи с изменением их местоположения

Объекты подлежащие реконструкции в связи с изменением их местоположения отсутствуют.

4.4 Обоснование определения предельных параметров застройки территории в границах зон планируемого размещения объектов капитального строительства, проектируемых в составе линейных объектов

В соответствии с п. 2 ч. 6 ст. 30 Градостроительного кодекса Российской Федерации предельные параметры разрешенного строительства устанавливаются в соответствии с градостроительным регламентом. В соответствии с п. 3 ч. 4 ст. 36 Градостроительного кодекса Российской Федерации действие градостроительного регламента не распространяется на земельные участки, предназначенные для размещения линейных объектов и (или) занятые линейными объектами.

Взам. инв. №	
Подпись и дата	
Инв. № подл.	

Изм.	Кол.уч.	Лист	№ док.	Подпись	Дата

Предельные параметры застройки территории в границах зон планируемого размещения объектов капитального строительства, входящих в состав линейных объектов, определены проектными решениями.

4.5 Ведомость пересечений границ зон планируемого размещения линейного объекта (объектов) с сохраняемыми объектами капитального строительства (здание, строение, сооружение, объект, строительство которого не завершено), существующими и строящимися на момент подготовки проекта планировки территории

Таблица 4.5.1 - Ведомость пересечений с инженерными коммуникациями

№ п/п	Пикетажное значение пересечения ПК+	Наименование коммуникации	Диаметр трубы, мм	Глубина до верха трубы, м	Угол пересечения, градус	Владелец коммуникации, адрес или № телефона	Примечание
Трасса нефтегазосборного трубопровода от скв. №117 Южно-Генеральской структуры до т.вр.							
1	ПК0+85.5	Нефтепровод	114	1,2	90	ООО «РИТЭК», ТПП «РИТЭК- Самара-Нафта»	ст.
Трасса ВЛ 10кВ от сущ. ВЛ 10кВ ф.РВС-2 ПС-110/10 «Русская Васильевка» до скважины №117 Южно-Генеральской структуры							
1	ПК9+35.6	Нефтепровод	114	1,2	90	ООО «РИТЭК», ТПП «РИТЭК- Самара-Нафта»	ст.

Таблица 4.5.2 Ведомости пересечения трасс с наземными коммуникациями

Положение по трассе		Угол пересечения, градусы	Наименование линии и владелец	Число проводов	Номер опор, расстояние от опоры до трассы, м		Отметка земли, м	Высота нижнего провода, м	Высота верхнего провода, м	Материал опор
км	ПК+				№ опоры, лево	№ опоры, право				
Трасса нефтегазосборного трубопровода от скв. №117 Южно-Генеральской структуры до т.вр.										
1	10+05.6	89°	ВЛ 10кВ ООО «РИТЭК», ТПП «РИТЭК- Самара- Нафта»	3	№35 15,55	б/н 30,24	153,75	161,93	163,36	ж/б
Трасса ВЛ 10кВ от сущ. ВЛ 10кВ ф.РВС-2 ПС-110/10 «Русская Васильевка» до скважины №117 Южно-Генеральской структуры										
1	Пересечений нет									

Взам. инв. №	
Подпись и дата	
Инв. № подл.	

Таблица 4.5.3 Ведомости пересечения автомобильных дорог

№	Местоположение по трассе, км	ПК	ПК+	Наименование дороги	Угол пересечения в градусах	Тип покрытия	Ширина основания насыпи	Ширина проезжей части	Километраж автодороги в месте пересечения с трассой	Владелец, адрес, телефон, факс
Трасса нефтегазосборного трубопровода от скв. №117 Южно-Генеральской структуры до т.вр.										
1	0	0	77,4	дорога грунтовая	89 ⁰	грун т	-	3,0	-	
1	1	10	22,8	дорога грунтовая	88 ⁰	грун т	-	2,7	-	
Трасса ВЛ 10кВ от сущ. ВЛ 10кВ ф.РВС-2 ПС-110/10 «Русская Васильевка» до скважины №117 Южно-Генеральской структуры										
1	0	5	09,0	дорога грунтовая	51 ⁰	грун т	-	3,0	-	
2	0	9	43,7	дорога грунтовая	89 ⁰	грун т	-	3,0	-	

4.6 Ведомость пересечений границ зон планируемого размещения линейного объекта (объектов) с объектами капитального строительства, строительство которых запланировано в соответствии с ранее утвержденной документацией по планировке территории

Согласно письма Администрации Кошкинского района Самарской области от 30.06.2025 г. № 01-13/140 (приложение 9 тома 2), в границах территории, в отношении которой осуществляется подготовка документации по планировке территории, отсутствует ранее утвержденная документация по планировке территории, в связи с чем не требуется разработка ведомости пересечений с объектами капитального строительства, строительство которых предусмотрено ранее утвержденной документацией по планировке территории.

4.7 Ведомость пересечений границ зон планируемого размещения линейного объекта (объектов) с водными объектами (в том числе с водотоками, водоемами, болотами и т.д.)
Линейные объекты пересекающие водные объекты отсутствуют.

Инва. № подл.	Подпись и дата	Взам. инв. №							Материалы по обоснованию проекта планировки территории. Разделы 3,4	Лист
										12
			Изм.	Кол.уч.	Лист	№ док.	Подпись	Дата		

4.8 Материалы и результаты инженерных изысканий

Согласно заданию, выполнение комплексных инженерных изысканий по объекту: «Обустройство скважины №117 Южно-Генеральской структуры (лицензия СМР 02275 НР, код участка недр 92275)», выполнены следующие виды инженерных изысканий:

1. Инженерно – геодезические изыскания;

Целью инженерно-геодезических изысканий является получение материалов о ситуации и рельефе местности, включая подземные и наземные коммуникации и сооружения с техническими характеристиками, необходимых для расчетов проектирования реконструкции объекта, его инженерной защиты, разработки мероприятий по охране окружающей среды, проекта организации строительства для разработки окончательных решений по осуществлению профилактических мероприятий, производству земляных работ, а также для подготовки решений по вопросам, возникшим при подготовке проектной документации, ее согласовании или утверждении.

Основные задачи инженерно-геодезических изысканий:

- выполнение в полном объеме инженерно-геодезических изысканий объектов проектирования;
- создание планово-высотной съемочной геодезической сети с требуемой точностью и плотностью для обеспечения выполнения топографической съемки и закрепления на местности изысканных трасс и объектов;
- создание инженерно-топографических планов, на которых отображены рельеф местности, объекты ситуации, подземные и наземные коммуникации и сооружения, с техническими характеристиками, необходимыми для проектирования;
- обеспечение других видов инженерных изысканий.

2. Инженерно – геологические изыскания;

Цели и задачи инженерно-геологических изысканий:

- детализация и уточнение инженерно-геологических условий для расчетов фундаментов проектируемых зданий и сооружений, разработки конструктивных и объемно-планировочных решений;

3. Инженерно – гидрометеорологические изыскания;

Целью инженерно-гидрометеорологических изысканий является комплексное изучение гидрометеорологических условий территории, проектируемых трассы и площадки для обоснования проектных решений:

- по компоновке зданий и сооружений;
- конструктивных решений;
- по инженерной защите;
- определение условий эксплуатации сооружений.

4. Инженерно – экологические изыскания

Цель работ – получение материалов и данных о состоянии компонентов окружающей среды и источниках их загрязнения, необходимых для разработки раздела «Мероприятия по охране окружающей среде» и оценки воздействия намечаемой деятельности на окружающую среду.

Результаты выполнения комплексных инженерных изысканий по объекту: «Обустройство скважины №117 Южно-Генеральской структуры (лицензия СМР 02275 НР, код участка недр 92275)», представлены в технических отчётах в электронном виде к данному тому.

Изм.	Кол.уч.	Лист	№ док.	Подпись	Дата	Материалы по обоснованию проекта планировки территории. Разделы 3,4	Лист
							13
Изм.	Кол.уч.	Лист	№ док.	Подпись	Дата		

ПРИЛОЖЕНИЯ

Инв. № подл.	Подпись и дата	Взам. инв. №							Материалы по обоснованию проекта планировки территории. Разделы 3,4	Лист
										14
			Изм.	Кол.уч.	Лист	№ док.	Подпись	Дата		

Приложение 1. Постановление Администрации сельского поселения Шпановка муниципального района Кошкинский Самарской области «О подготовке документации по планировке территории»

АДМИНИСТРАЦИЯ
сельского поселения
ШПАНОВКА
муниципального района
Кошкинский
Самарской области

ПОСТАНОВЛЕНИЕ

от 22.01.2026 года № 4
с. Шпановка

«О подготовке документации
по планировке территории»

В соответствии с Градостроительным кодексом Российской Федерации, Федеральным законом от 6 октября 2003 г. № 131-ФЗ "Об общих принципах организации местного самоуправления в Российской Федерации";

ПОСТАНОВЛЯЕТ:

1. Осуществить подготовку документации по планировке территории - проект планировки территории с проектом межевания в его составе для проектирования и строительства объекта ООО «РИТЭК»: «Обустройство скважины № 117 Южно-Генеральской структуры (лицензия СМР 02275 НР, код участка недр 92275)», в границах сельского поселения Шпановка муниципального района Кошкинский Самарской области.
2. Поручить обеспечить подготовку документации по планировке территории проект планировки территории с проектом межевания в его составе для проектирования и строительства объекта ООО «Обустройство скважины № 117 Южно-Генеральской структуры (лицензия СМР 02275 НР, код участка недр 92275)», ООО «Средневожская землеустроительная компания»
3. Утвердить прилагаемое задание на разработку документации по планировке территории.
4. Подготовленную документацию по планировке территории представить в Администрацию сельского поселения Шпановка муниципального района Кошкинский Самарской области в срок до 30.04.2026 года .
5. Предложения физических и (или) юридических лиц, касающиеся порядка, сроков подготовки и содержания документации по планировке территории, указанные в пункте 1 настоящего Постановления, принимаются в письменной форме в адрес Администрации сельского поселения Шпановка муниципального района Кошкинский Самарской области по адресу: 446807, Самарская область, Кошкинский район, с. Шпановка, ул. Специалистов, д. 4., в рабочие дни с 10 часов до 16 часов, либо по адресу электронной почты aspshpanovka@yandex.ru, в течение 7 (семи) рабочих дней со дня принятия настоящего постановления.
6. Опубликовать настоящее Постановление в информационном бюллетене «Северные Нивы» в течение трех дней со дня принятия настоящего Постановления и разместить на официальном сайте администрации в информационно-телекоммуникационной сети Интернет в разделе «Градостроительство», в подразделе «Документация по планировке территорий».
7. Настоящее Постановление вступает в силу со дня его официального опубликования.
8. Контроль за выполнением настоящего Постановления оставляю за собой.

Глава сельского поселения Шпановка
муниципального района Кошкинский
Самарской области



В. Д. Горланова

Взам. инв. №	
Подпись и дата	
Инв. № подл.	

Изм.	Кол.уч.	Лист	№ док.	Подпись	Дата

Материалы по обоснованию проекта планировки территории. Разделы 3,4

ЗАДАНИЕ

на разработку документации по планировке территории,

Расположенную на территории сельского поселения Шпановка, Кошкинского района, для строительства объекта ООО «РИТЭК»: «Обустройство скважины № 117 Южно-Генеральской структуры (лицензия СМР 02275 НР, код участка недр 92275)».

	Наименование позиции	Содержание
1.	Вид разрабатываемой документации по планировке территории	Проект планировки территории Проект межевания территории
2.	Инициатор подготовки документации по планировке территории	ООО «РИТЭК»
3.	Источник финансирования работ по подготовке документации по планировке территории	Средства ООО «РИТЭК»
4.	Вид и наименование планируемого к размещению объекта капитального строительства, его основные характеристики	«Обустройство скважины № 117 Южно-Генеральской структуры (лицензия СМР 02275 НР, код участка недр 92275)»
5.	Населенные пункты, поселения, городские округа, муниципальные районы, в отношении территорий которых осуществляется подготовка документации по планировке территории	Сельские поселения Шпановка, Кошкинского района Самарской области
6.	Состав документации по планировке территории	Том 1. Основная часть проекта планировки территории: - Раздел 1. Проект планировки территории. Графическая часть. - Раздел 2. Положение о размещении линейных объектов. Том 2. Материалы по обоснованию проекта планировки территории: - Раздел 3. Материалы по обоснованию проекта планировки территории. Графическая часть. - Раздел 4. Материалы по обоснованию проекта планировки территории. Пояснительная записка. Том 3. Проект межевания территории: - Раздел 5. Проект межевания территории. Графическая часть. - Раздел 6. Проект межевания территории. Текстовая часть. Том 4. Проект обоснования межевания территории. - Раздел 7. Проект обоснования межевания территории. Графическая часть. - Раздел 8. Проект обоснования межевания территории. Текстовая часть.
7.	Информация о земельных участках (при наличии), включенных в границы территории, в отношении которой планируется подготовка документации по планировке территории, а также об ориентировочной площади такой территории	63:24:0000000:1891, 63:24:0000000:1871, 63:24:1403002:8, 63:24:1403002:12, 63:24:0000000:1756

Взам. инв. №								
	Подпись и дата							
		Инв. № подл.						
							Материалы по обоснованию проекта планировки территории. Разделы 3,4	Лист
								16
Изм.	Кол.уч.	Лист	№ док.	Подпись	Дата			

8.	Цель подготовки документации по планировке территории	выделение элементов планировочной структуры; размещения объектов капитального строительства (линейного объекта); установление границ территорий общего пользования (при наличии публичных сервитутов);
----	---	--

Инь. № подл.	Подпись и дата	Взам. инв. №

Изм.	Кол.уч.	Лист	№ док.	Подпись	Дата

Материалы по обоснованию проекта планировки территории. Разделы 3,4

Приложение 3. Свидетельство СРО в области инженерных изысканий



АССОЦИАЦИЯ САМОРЕГУЛИРУЕМЫХ ОРГАНИЗАЦИЙ ОБЩЕРОССИЙСКАЯ НЕГОСУДАРСТВЕННАЯ НЕКОММЕРЧЕСКАЯ ОРГАНИЗАЦИЯ – ОБЩЕРОССИЙСКОЕ МЕЖОТРАСЛЕВОЕ ОБЪЕДИНЕНИЕ РАБОТОДАТЕЛЕЙ «НАЦИОНАЛЬНОЕ ОБЪЕДИНЕНИЕ САМОРЕГУЛИРУЕМЫХ ОРГАНИЗАЦИЙ, ОСНОВАННЫХ НА ЧЛЕНСТВЕ ЛИЦ, ВЫПОЛНЯЮЩИХ ИНЖЕНЕРНЫЕ ИЗЫСКАНИЯ, И САМОРЕГУЛИРУЕМЫХ ОРГАНИЗАЦИЙ, ОСНОВАННЫХ НА ЧЛЕНСТВЕ ЛИЦ, ОСУЩЕСТВЛЯЮЩИХ ПОДГОТОВКУ ПРОЕКТНОЙ ДОКУМЕНТАЦИИ»

0277928462-20250701-0804
(регистрационный номер выписки)

01.07.2025
(дата формирования выписки)

ВЫПИСКА
из единого реестра сведений о членах саморегулируемых организаций в области инженерных изысканий и в области архитектурно-строительного проектирования и их обязательствах

Настоящая выписка содержит сведения о юридическом лице
(индивидуальном предпринимателе), осуществляющем подготовку
проектной документации:

Общество с ограниченной ответственностью Проектный центр Уфимского государственного нефтяного
технического университета «НЕФТЕГАЗИНЖИНИРИНГ»
(полное наименование юридического лица/ФИО индивидуального предпринимателя)

1180280027311
(основной государственный регистрационный номер)

1. Сведения о члене саморегулируемой организации:		
1.1	Идентификационный номер налогоплательщика	0277928462
1.2	Полное наименование юридического лица (Фамилия Имя Отчество индивидуального предпринимателя)	Общество с ограниченной ответственностью Проектный центр Уфимского государственного нефтяного технического университета «НЕФТЕГАЗИНЖИНИРИНГ»
1.3	Сокращенное наименование юридического лица	ООО ПЦ УГНТУ «НЕФТЕГАЗИНЖИНИРИНГ»
1.4	Адрес юридического лица Место фактического осуществления деятельности (для индивидуального предпринимателя)	450075, Россия, Республика Башкортостан, г.о. город Уфа, г. Уфа, Бульвар Славы, д. 4, к. 2, этаж 3
1.5	Является членом саморегулируемой организации	Ассоциация Саморегулируемая организация «Межрегиональное объединение проектировщиков» (СРО-П- 069-02122009)
1.6	Регистрационный номер члена саморегулируемой организации	П-069-000277928462-0430
1.7	Дата вступления в силу решения о приеме в члены саморегулируемой организации	30.05.2018
1.8	Дата и номер решения об исключении из членов саморегулируемой организации, основания исключения	
2. Сведения о наличии у члена саморегулируемой организации права осуществлять подготовку проектной документации:		
2.1 в отношении объектов капитального строительства (кроме особо опасных, технически сложных и уникальных объектов, объектов использования атомной энергии) (дата возникновения/изменения права)	2.2 в отношении особо опасных, технически сложных и уникальных объектов капитального строительства (кроме объектов использования атомной энергии) (дата возникновения/изменения права)	2.3 в отношении объектов использования атомной энергии (дата возникновения/изменения права)
Да, 30.05.2018	Да, 30.05.2018	Нет



1

Взам. инв. №	
Подпись и дата	
Инв. № подл.	

Изм.	Кол.уч.	Лист	№ док.	Подпись	Дата	Материалы по обоснованию проекта планировки территории. Разделы 3,4

3. Компенсационный фонд возмещения вреда		
3.1	Уровень ответственности члена саморегулируемой организации по обязательствам по договору подряда на подготовку проектной документации, в соответствии с которым указанным членом внесен взнос в компенсационный фонд возмещения вреда	Четвертый уровень ответственности (составляет триста миллионов рублей и более)
3.2	Сведения о приостановлении / прекращении права осуществлять подготовку проектной документации объектов капитального строительства	
4. Компенсационный фонд обеспечения договорных обязательств		
4.1	Дата, с которой член саморегулируемой организации имеет право осуществлять подготовку проектной документации по договорам подряда, заключаемым с использованием конкурентных способов заключения договоров, в соответствии с которым указанным членом внесен взнос в компенсационный фонд обеспечения договорных обязательств	30.05.2018
4.2	Уровень ответственности члена саморегулируемой организации по обязательствам по договорам подряда на подготовку проектной документации, заключаемым с использованием конкурентных способов заключения договоров, в соответствии с которым указанным членом внесен взнос в компенсационный фонд обеспечения договорных обязательств	Второй уровень ответственности (не превышает пятьдесят миллионов рублей)
4.3	Дата уплаты дополнительного взноса	Нет
4.4	Сведения о приостановлении / прекращении права осуществлять подготовку проектной документации по договорам подряда, заключаемым с использованием конкурентных способов заключения договоров	
5. Фактический совокупный размер обязательств		
5.1	Фактический совокупный размер обязательств по договорам подряда на подготовку проектной документации, заключаемым с использованием конкурентных способов заключения договоров на дату выдачи выписки	Нет

The image shows a document template for a strengthened electronic signature. At the top center is the logo of NOPRIZ, which consists of a stylized Russian flag (white, blue, and red horizontal stripes) to the left of the word "НОПРИЗ" in large blue Cyrillic letters. Below the word "НОПРИЗ" is a smaller line of text: "Национальная открытая платформа для удаленного идентификации объектов".

Below the logo, the text "ДОКУМЕНТ ПОДПИСАН УСИЛЕННОЙ КВАЛИФИЦИРОВАННОЙ ЭЛЕКТРОННОЙ ПОДПИСЬЮ" is centered in a bold, black, sans-serif font. Underneath this, the text "Владелец: Кожуховский Алексей Олегович" is centered. Below that, the address "129090, Москва, пр-т Мира, 3 стр. 3" is centered. Further down, the certificate ID "СЕРТИФИКАТ 053be38e002cb2f5ae459656321274ad8" is centered. At the bottom, the validity period "ДЕЙСТВИТЕЛЕН: С 18.11.2024 ПО 18.11.2025" is centered.

2



Инв. № подл.	Подпись и дата	Взам. инв. №	2 					
						Материалы по обоснованию проекта планировки территории. Разделы 3,4	Лист	
							19	
Изм.	Кол.уч.	Лист	№ док.	Подпись	Дата			

Изм.	Кол.уч.	Лист	№ док.	Подпись	Дата
------	---------	------	--------	---------	------

3. Компенсационный фонд возмещения вреда		
3.1	Уровень ответственности члена саморегулируемой организации по обязательствам по договору подряда на выполнение инженерных изысканий, в соответствии с которым указанным членом внесен взнос в компенсационный фонд возмещения вреда	Первый уровень ответственности (не превышает двадцать пять миллионов рублей)
3.2	Сведения о приостановлении права выполнять инженерные изыскания объектов капитального строительства	
4. Компенсационный фонд обеспечения договорных обязательств		
4.1	Дата, с которой член саморегулируемой организации имеет право выполнять инженерные изыскания по договорам подряда, заключаемым с использованием конкурентных способов заключения договоров, в соответствии с которым указанным членом внесен взнос в компенсационный фонд обеспечения договорных обязательств	
4.2	Уровень ответственности члена саморегулируемой организации по обязательствам по договорам подряда на выполнение инженерных изысканий, заключаемым с использованием конкурентных способов заключения договоров, в соответствии с которым указанным членом внесен взнос в компенсационный фонд обеспечения договорных обязательств	Нет
4.3	Дата уплаты дополнительного взноса	Нет
4.4	Сведения о приостановлении права выполнять инженерные изыскания по договорам подряда, заключаемым с использованием конкурентных способов заключения договоров	
5. Фактический совокупный размер обязательств		
5.1	Фактический совокупный размер обязательств по договорам подряда на выполнение инженерных изысканий, заключаемым с использованием конкурентных способов заключения договоров на дату выдачи выписки	Нет

Руководитель аппарата



А.О. Кожуховский



Взам. инв. №	
Подпись и дата	
Инв. № подл.	

						Материалы по обоснованию проекта планировки территории. Разделы 3,4
Изм.	Кол.уч.	Лист	№ док.	Подпись	Дата	

Приложение 4. Письмо Государственной инспекции по охране объектов культурного наследия Самарской области от 26.06.2025 №ОКН -20250624-28646011316-3

Государственная инспекция по охране объектов культурного наследия Самарской области

Кому: Общество с ограниченной
ответственностью «ГЕФЕСТ» (ООО «ГЕФЕСТ»)

ИНН 6318306150

ОГРН 1026301531024

Представитель: Кутявин Дмитрий Владимирович

тел. +7(927)6940966

эл.почта: dvkutyavin@yandex.ru

ПРЕДОСТАВЛЕНИЕ

**сведений о наличии или отсутствии объектов культурного наследия и выявленных
объектах культурного наследия на землях, подлежащих воздействию земляных,
строительных, мелиоративных, хозяйственных работ**

от 26.06.2025 № ОКН-20250624-28646011316-3

По результатам рассмотрения заявления на предоставление государственной услуги «Предоставление сведений о наличии или отсутствии объектов культурного наследия, включённых в единый государственный реестр объектов культурного наследия (памятников истории и культуры) народов Российской Федерации, и выявленных объектах культурного наследия на землях, подлежащих воздействию земляных, строительных, мелиоративных, хозяйственных работ, предусмотренных 25 Лесного кодекса Российской Федерации работ по использованию лесов (за исключением работ, указанных в пунктах 3, 4 и 7 части 1 статьи 25 Лесного кодекса Российской Федерации) и иных работ» от 24.06.2025 №5713602775 и прилагаемых к нему документов в отношении земельного(ых) участка (ов):

Наименование объекта: Обустройство скважины №117 Южно-Генеральской структуры (лицензия СМР 02275 НР, код участка недр 92275), описание местоположения земельного участка: в границах сельского поселения Шпановка муниципального района Кошкинский Самарской области, площадь: 49886 кв. м
сообщаем следующее:

1. Сведения о наличии на земельном участке объектов культурного наследия, включенных в единый государственный реестр объектов культурного наследия (памятников истории и культуры) народов Российской Федерации, выявленных объектах культурного наследия, либо объектах, обладающих признаками объекта культурного наследия: на испрашиваемом земельном участке объекты культурного наследия, включенные в единый государственный реестр объектов культурного наследия народов Российской Федерации, и выявленные объекты культурного наследия (памятники архитектуры, истории и культуры), отсутствуют.

2. Сведения о расположении земельного участка в границах защитных зон, в границах территорий объектов культурного наследия, в границах территорий выявленных объектов культурного наследия, в границах зон охраны объектов культурного наследия, в границах территорий исторических поселений, имеющих особое

Взам. инв. №							
Подпись и дата							
Инв. № подл.							
Изм.	Кол.уч.	Лист	№ док.	Подпись	Дата	Материалы по обоснованию проекта планировки территории. Разделы 3,4	Лист
							22

значение для истории и культуры Российской Федерации: земельный участок расположен вне зон охраны и защитных зон объектов культурного наследия.

3. *Описание режимов использования земельного участка:* сведения отсутствуют.

4. *Информация о наличии сведений о проведенных историко-культурных исследованиях:* в 2024 году в адрес управления государственной охраны объектов культурного наследия Самарской области поступил «Акт государственной историко-культурной экспертизы документации, за исключением научных отчетов о выполненных археологических полевых работах, содержащей результаты исследований, в соответствии с которыми определяется наличие или отсутствие объектов, обладающих признаками объекта культурного наследия, на земельных участках, подлежащих воздействию земляных, строительных, мелиоративных, хозяйственных работ, предусмотренных статьей 25 Лесного кодекса Российской Федерации работ по использованию лесов (за исключением работ, указанных в пунктах 3, 4 и 7 части 1 статьи 25 Лесного кодекса Российской Федерации) и иных работ – «Документация, содержащая результаты исследований, в соответствии с которыми определяется наличие или отсутствие объектов, обладающих признаками объекта культурного наследия, на земельном участке, отводимом под объект «Поисково-оценочная скважина № 117 Южно-Генеральской структуры» в Кошкинском районе Самарской области» от 06.08.2024, подготовленный экспертом Лыловой Е.В. (далее – Акт). В соответствии с материалами, представленными в Акте, объекты археологического наследия, либо объекты, обладающие признаками объекта археологического наследия, на земельном участке, отводимом для проведения работ по вышеуказанному объекту, отсутствуют.

5. *Информация о необходимости проведения государственной историко-культурной экспертизы:* испрашиваемый земельный участок находится в границах ранее обследованных земельных участков. Таким образом, государственная инспекция по охране объектов культурного наследия Самарской области считает возможным проведение землеустроительных, земляных, строительных, хозяйственных и иных работ на земельном участке, отводимом под объект «Обустройство скважины № 117 Южно-Генеральской структуры (лицензия СМР 02275 НР, код участка недр 92275)», расположенный в границах сельского поселения Шпановка, муниципального района Кошкинский, Самарской области, без проведения археологических полевых работ и государственной историко-культурной экспертизы.


Дополнительная информация: В соответствии с пунктом 4 статьи 36 Федерального Закона от 25.06.2002 № 73-ФЗ «Об объектах культурного наследия (памятниках истории и культуры) народов Российской Федерации» (далее – Федеральный закон № 73-ФЗ), в случае обнаружения в ходе проведения изыскательских, проектных, земляных, строительных, мелиоративных, хозяйственных работ, указанных в статье 30 Федерального закона № 73-ФЗ работ по использованию лесов и иных работ объекта, обладающего признаками объекта культурного наследия, в том числе объекта археологического наследия, заказчик указанных работ, технический заказчик (застройщик) объекта капитального строительства, лицо, проводящее указанные работы, обязаны незамедлительно приостановить указанные работы и в течение трех дней со дня обнаружения такого объекта направить в региональный орган охраны объектов

Инв. № подл.							Взам. инв. №			
						Подпись и дата				
Изм.	Кол.уч.	Лист	№ док.	Подпись	Дата	Материалы по обоснованию проекта планировки территории. Разделы 3,4				Лист
										23

культурного наследия по адресу: 443071, г. Самара, Волжский проспект, 19 (телефон 8 (846) 214-71-71) письменное заявление об обнаруженном объекте культурного наследия.

Руководитель

Стафеев Иван Сергеевич
26.06.2025

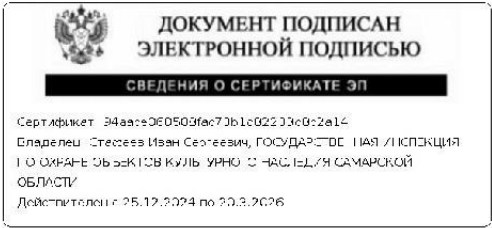

Инв. № подл.	Подпись и дата	Взам. инв. №							Материалы по обоснованию проекта планировки территории. Разделы 3,4	Лист 24
			Изм.	Кол.уч.	Лист	№ док.	Подпись	Дата		



**МИНИСТЕРСТВО
ПРИРОДНЫХ РЕСУРСОВ
И ЭКОЛОГИИ
САМАРСКОЙ ОБЛАСТИ**

443013 г. Самара, ул. Дачная 4 Б

тел. 263-31-70

E-mail: MNR@samregion.ru

Генеральному директору

ООО «СВЗК»

Н.А. Ховрину

ул. Ставропольская, д. 3, оф. 401

г. Самара, 443090

e.scripnikova@svzk.ru

22 июля 2025

№ МПЭ-04-01/15637

на № 2574К/25 от 23.06.2025

Уважаемый Николай Анатольевич!

Министерство природных ресурсов и экологии Самарской области, рассмотрев Ваше обращение (вх. № МПЭ/12866 от 25.06.2025) о предоставлении информации о земельном участке для размещения объекта ООО «РИТЭК»: «Обустройство скважины № 117 Южно-Генеральской структуры (лицензия СМР 02275 НР, код участка недр 92275)» в границах сельского поселения Шпановка, муниципального района Кошкинский, Самарской области, сообщает, что в соответствии с положениями Водного кодекса Российской Федерации, по данным картографической основы программы ГИС ИнГео, испрашиваемый Вами земельный участок находится вне береговой полосы, вне прибрежной защитной полосы, вне водоохранной зоны водных объектов.

Также сообщаем, что на испрашиваемом участке поверхностные водные объекты отсутствуют.

Координаты земельного участка:

№	X	Y	№	X	Y	№	X	Y
1	500950,48	1410854,51	8	500591,39	1410524,61	16	500178,98	1410371,25
2	500922,54	1410916,97	9	500323,62	1410521,33	17	500201,95	1410384,06
3	500905,36	1410933,73	10	500272,26	1410490,83	18	500188,52	1410408,89
4	500865,05	1410893,09	11	500099,63	1410394,17	19	500332,72	1410488,53
5	500865,47	1410858,87	12	500105,50	1410383,69	20	500619,09	1410478,39
6	500846,60	1410825,24	13	500088,86	1410374,39	21	500909,16	1410825,49
7	500622,85	1410556,85	14	500117,72	1410322,93	1	500950,48	1410854,51
			15	500184,88	1410360,54			

Руководитель управления рационального
использования водных ресурсов

Тереховский А.Ю. +7 (846) 266-74-13

Д.В. Минх

Взам. инв. №	
Подпись и дата	
Инв. № подл.	

Изм.	Кол.уч.	Лист	№ док.	Подпись	Дата

Материалы по обоснованию проекта планировки
территории. Разделы 3,4



**МИНИСТЕРСТВО
ПРИРОДНЫХ РЕСУРСОВ
И ЭКОЛОГИИ
САМАРСКОЙ ОБЛАСТИ**

443013 г. Самара, ул. Дачная, 4 Б

тел. 263-31-70

E-mail: MNR@samregion.ru

Генеральному директору

ООО «СВЗК»

Н.А. Ховрину

ул. Ставропольская, д. 3, оф. 401,

г. Самара, 443090

21 ИЮЛ 2025

№ МПЭ-05-02/15615

На № 2581К/25 от 24.06.2025
МПЭ/12865 от 25.06.2025

Министерство природных ресурсов и экологии Самарской области, рассмотрев Ваше заявление о предоставлении информации о принадлежности земельного участка объекта: «Обустройство скважины № 117 Южно-Генеральской структуры (лицензия СМР 02275 НР, код участка недр 92275)», расположенного в границах с.п. Шпановка м.р. Кошкинский Самарской обл., к землям лесного фонда, сообщает, что данный участок, согласно представленному каталогу координат, по материалам лесоустройства, к землям лесного фонда не относится.

Приложение: каталог координат на 1 л. (на обороте).

Руководитель управления
лесного планирования и
организации лесопользования
департамента лесного хозяйства

Е.В. Ефремова

Агейкин Д.В. +7 (846) 254-10-29

Взам. инв. №	
Подпись и дата	
Инв. № подл.	

						Материалы по обоснованию проекта планировки территории. Разделы 3,4	Лист
							26
Изм.	Кол.уч.	Лист	№ док.	Подпись	Дата		

Взам. инв. №	Подпись и дата	Инв. № подл.	Руководитель Комитета управления муниципальным имуществом Виснап (846-50) 23452 О.В.Пузаев					
			Материалы по обоснованию проекта планировки территории. Разделы 3,4					
Изм.	Кол.уч.	Лист	№ док.	Подпись	Дата	Лист		
						27		



**МИНИСТЕРСТВО
ПРИРОДНЫХ РЕСУРСОВ
И ЭКОЛОГИИ
САМАРСКОЙ ОБЛАСТИ**

443013 г. Самара, ул. Дачная 4 б
тел. 263-31-70; тел./факс 263-28-55
E-mail: MNR@samregion.ru

03 июля 2025 № МЛЭ-03-03/14331
На № 2584К/25 от 24.06.2025

Генеральному директору
ООО «Средневолжская
землеустроительная компания»

Ховрину Н.А.

Ставропольская ул., д. 3,
оф. 401, г. Самара, 443090
e.skripnikova@svzk.ru

Уважаемый Николай Анатольевич!

Министерство природных ресурсов и экологии Самарской области рассмотрело Ваш запрос по планировке территории для размещения объекта ООО «РИТЭК» и сообщает следующее.

На основании представленного Вами картографического материала и каталога координат на проектируемом объекте: «Обустройство скважины № 117 Южно-Генеральской структуры (лицензия СМР 02275 НР, код участка недр 92275)», расположенном в границах сельского поселения Шпановка муниципального района Кошкинский Самарской области, особо охраняемые природные территории регионального значения отсутствуют.

Информацию о наличии и количестве объектов растительного и животного мира, относящихся к видам, занесенным в Красную книгу, на запрашиваемом земельном участке можно получить только в результате экологических изысканий.

В соответствии с постановлениями Правительства Российской Федерации от 19.01.2006 № 20, от 05.03.2007 № 145, от 16.02.2008 № 87 любое освоение земельного участка сопровождается инженерно-экологическими изысканиями с проведением собственных исследований на предмет наличия растений и животных, занесённых в Красные книги Российской Федерации и субъекта Российской Федерации.

И.о. руководителя управления
региональной экологической политики

 Е.М. Пономарева

Пономарева Е.М. +7(846)266-74-30
Прыганова Я.О. +7(846)266-74-30

Взам. инв. №	
Подпись и дата	
Инв. № подл.	

Изм.	Кол.уч.	Лист	№ док.	Подпись	Дата	Материалы по обоснованию проекта планировки территории. Разделы 3,4
------	---------	------	--------	---------	------	---

Акт согласования
плана подземных и наземных коммуникаций
с эксплуатирующими организациями.
Коммуникации нанесены верно и в полном объеме.

Заказчик: ООО «РИТЭК», ТПП «РИТЭК-Самара-Нафта»

№	Наименование организации, телефон	Должность Фамилия И.О.	Подпись	Дата
1	мрт Сергиевск 000 "СВГК" Самарский филиал ПАО «Ростелеком»	Гл. инженер Кузнецов А.В.		13.05. 2025г.
2	443010, г. Самара, ул. Кравцовской, 17 тел.: 846; 333-19-83 Срок согласования 1 год		Сокулов В.В.	
3	СОГЛАСОВАНО: Главный инженер-руководитель группы машиностроительно-геодезических работ по Самарскому региону 40 ММ ТЕХНИЧЕСКОГО РЕЗЕРВА	НАЧАЛЬНИКА Кашапов Д.А.		14.05.25
5	ПАО "Ростелеком" Самарский филиал Согласование № Сервисный центр с. Сергиевск Соттасовано без условий на срок согласования 1 год 2025 г. 16.05.25			
6				
7				
8				

Исполнитель:

/В.Г. Игнатов/

Инв. № подл.	Подпись и дата	Взам. инв. №

Изм.	Кол.уч.	Лист	№ док.	Подпись	Дата

Материалы по обоснованию проекта планировки
территории. Разделы 3,4

Приложение 10. Техническое задание на выполнение инженерных изысканий

Согласовано:
Технический директор
ООО ПЦ УТНТУ
«НЕФТЕГАЗИНЖИНИРИНЕ»


А.А. Калимуллин
« 18 » февраля 2025 г.

Утверждаю:

Главный маркшейдер-руководитель
группы маркшейдерско-геодезических
работ по Самарскому региону
Отдела маркшейдерско-геодезических
работ ООО «РИТЭК»


А.А. Исаев
« 18 » февраля 2025 г.

Согласовано:
Директор
ООО "ПКЦ "Эксперт Инжиниринг"


А.В. Никогородов
« 18 » февраля 2025 г.



ТЕХНИЧЕСКОЕ ЗАДАНИЕ

на выполнение инженерных изысканий по объекту:

«Обустройство скважины №117 Южно-Генеральской структуры
(лицензия СМР 02275 НР, код участка недр 92275)»

№ п/п	Наименование	Содержание разделов
1	Наименование объекта	Обустройство скважины №117 Южно-Генеральской структуры (лицензия СМР 02275 НР, код участка недр 92275)
2	Основание для проектирования	Инвестиционная программа ООО «РИТЭК» на 2023-2025 гг.
3	Идентификационные сведения об объекте	1 Назначение – Объекты добычи, сбора, подготовки и транспорта нефти и попутного газа. Сооружение трубопровода. 08.06.002.012 (в соответствии с Приказом №928/пр от 02.11.2022). 2 Принадлежность к объектам транспортной инфраструктуры и к другим объектам, функционально- технологические особенности которых влияют на их безопасность согласно №16-ФЗ от 09.01.2007 – не относится. 3 Возможность опасных природных процессов, явлений и техногенных воздействий на территории, на которой будут осуществляться строительство, реконструкция и эксплуатация здания или сооружения – пучение грунтов, заболачивание территории. 4 Принадлежность к опасным производственным объектам - опасный производственный объект. 5 Пожарная и взрывоопасная опасность – определяется на стадии проектирования 6 Наличие помещений с постоянным пребыванием людей – нет. 7 Уровень ответственности – нормальный.
4	Вид строительства	Новое строительство
5	Стадия проектирования	Проектная документация Рабочая документация

Техническое задание на производство инженерных изысканий по объекту
«Обустройство скважины №117 Южно-Генеральской структуры (лицензия СМР 02275 НР, код участка недр 92275)»
1

Взам. инв. №	
Подпись и дата	
Инв. № подл.	

Изм.	Кол.уч.	Лист	№ док.	Подпись	Дата	Материалы по обоснованию проекта планировки территории. Разделы 3,4	Лист 30
------	---------	------	--------	---------	------	---	------------

Техническое задание на производство инженерных изысканий по объекту
«Обустройство скважины №117 Южно-Генеральской структуры (лицензия СМР 02275 НР, код участка недр 92275)»

Лист
32

Материалы по обоснованию проекта планировки
территории. Разделы 3,4

Изм.	Кол.уч.	Лист	№ док.	Подпись	Дата
Инь. № подл.	Подпись и дата	Взам. инв. №			

№ п/п	Наименование	Содержание разделов
		14.1.12 На все исходные пункты составляются «Карточки обследования геодезических пунктов», в том числе и на признанные не пригодными и уничтоженные, не использованные в дальнейшем при геодезических вычислениях. В дальнейшем «Карточки обследования геодезических пунктов» прилагаются к отчету по инженерным изысканиям и должны содержать: – информацию о дате обследования; – решения о пригодности/непригодности пункта к работе; – фотоматериалы местности, позволяющие оценить условия работы и состояния центра. 14.1.13 Закрепление проектируемых объектов выполнять знаками временного типа. 14.1.14 В составе инженерных изысканий, согласно СП 47.13330.2016, (пп.5.1.1.3, 5.1.4) выполняется трассирование линейных объектов. При выполнении инженерных изысканий трасс линейных объектов подрядчику необходимо: – На местности необходимо заложить пункты ПВО. На каждом пункте ПВО установить опознавательный знак. Для создания ПВО использовать не менее 5-и пунктов ГГС в плане и по высоте. Реперы установить в начале трассы, конце трассы, вдоль оси трассы, не реже чем через 2 км. Основным требованием для установки реперов является выбор надежного места, не подверженного затоплению, размыву, оползням и другим смещениям грунта, а также обеспечивающего сохранность в период строительства и после него и удобства привязки. На переходах через реки установить реперы в соответствии с ВСН 30-81 (пп.2.9, 2.10). Возможно совмещение реперов с пунктами опорной геодезической сети и съемочного обоснования; – ось закрепленной на местности трассы должна строго соответствовать оси запроектированного объекта. В случае камерального изменения трасс после полевых работ необходимо провести новое трассирование и закрепление трассы на местности в новом варианте с передачей измененной трассы в маркшейдерско-геодезический отдел по акту, предыдущее закрепление уничтожить, для исключения ошибочного строительства. 14.1.15 Все закрепления, выполненные в ходе инженерных изысканий, подлежат сдаче Заказчику по «Акту сдачи закрепительных знаков и реперов». В акте могут указываться замечания, выявленные в ходе полевой проверки. 14.1.16 На месте проведения полевых работ и по их окончании передать маркшейдерской службе трассировку и полевое закрепление с выносами в натуре линейных и площадочных объектов, а также: – закрепление реперов, изысканных трасс и площадок на местности, закрепление временными знаками инженерно-геологических выработок, геофизических, гидрогеологических и других точек наблюдений; – каталог исходных и определяемых пунктов опорной геодезической сети, съемочного обоснования,

Техническое задание на производство инженерных изысканий по объекту «Обустройство скважины №117 Южно-Генеральской структуры (лицензия СМР 02275 НР, код участка недр 92275)»

4

Материалы по обоснованию проекта планировки территории. Разделы 3,4

Лист

33

Инв. № подл.	Подпись и дата	Взам. инв. №

№ п/п	Наименование	Содержание разделов
		14.3.7 Предоставить сведения по участкам, подверженным воздействиям опасных гидрометеорологических процессов и явлений. 14.3.8 При пересечении проектируемым объектом водных преград, необходимо указать гидрологические характеристики водных объектов, в том числе максимальные уровни и расходы 1%, 2%, 3%, 5%, 10% обеспеченности. На продольных профилях пересечений для проектирования переходов нанести горизонты высоких вод (УВВ) 1% и 10% обеспеченности. 14.4 Инженерно-экологические изыскания 14.4.1 Инженерно-экологическисизыскания выполнять согласно требованиям СП 47.13330.2016, СП 11-102-97. 14.4.2 Отчет по инженерно-экологическим изысканиям должен содержать следующие материалы: – пояснительная записка; – текстовые приложения должны содержать копии заключений уполномоченных органов, протоколы лабораторных исследований, копии лицензий и аттестатов аккредитации лабораторий, проводящих химико-аналитические исследования, организации, выполняющей инженерно- экологические изыскания; – графические материалы (экологические, ландшафтные, почвенные и др.) представить в масштабах 1:50000-1:10000. 14.4.3 В пояснительной записке учесть следующее: – изученность экологических условий; – характеристику природных и техногенных условий; – характеристику зон с особыми условиями использования территорий (особо охраняемые территории, объекты культурного наследия, зоны санитарной охраны, санитарно-защитные зоны и др.); – инженерно-экологическое рекогносцировочное (маршрутное) обследование проектируемого объекта, а также прилегающей территории; – маршрутные наблюдения с покомпонентным описанием окружающей среды и ландшафтов в целом, состояния наземных и водных экосистем, источников и визуальных признаков загрязнения; – лабораторные исследования (химические и микробиологические (при необходимости) анализы почв и грунтов, химический анализ подземных и поверхностных вод (при их наличии), донных отложений (при наличии переходов через поверхностные водные объекты), атмосферного воздуха (при необходимости)); – исследование и оценку радиационной обстановки; – почвенно-растительные условия; – характеристику животного мира; – хозяйственное использование территории; – рекомендации по составу природоохранных мероприятий; – предложения и рекомендации по предотвращению и снижению неблагоприятных техногенных последствий,

Техническое задание на производство инженерных изысканий по объекту
«Обустройство скважины №117 Южно-Генеральской структуры (лицензия СМР 02275 НР, код участка недр 92275)»

7

Изм.	Кол.уч.	Лист	№ док.	Подпись	Дата	Материалы по обоснованию проекта планировки территории. Разделы 3,4	Лист
							36

№ п/п	Наименование	Содержание разделов
		организации производственного экологического мониторинга. 14.4.4 Предоставить в отчете согласно СП 11-102-97 справки из соответствующих уполномоченных органов, в том числе: – о наличии/отсутствии особо охраняемых природных территорий федерального, регионального и местного значений; – о наличии/отсутствии объектов культурного наследия; – о наличии/отсутствии скотомогильников и биотермических ям на территории работ; – рыбохозяйственную характеристику в случае пересечения водного объекта; – о фоновых концентрациях загрязняющих веществ в воздухе.
15	Требования к точности, надежности, достоверности и обеспеченности необходимых данных и характеристик при инженерных изысканиях для строительства	Выполнить комплекс инженерно-изыскательских работ в соответствии с СП 47.13330.2016, СП 11-102-97, СП 11-103-97, СП 11-104-97, СП 11-105-97.
16	Дополнительные требования к производству отдельных видов инженерных изысканий	Разработать программы инженерно-геодезических, инженерно-геологических, инженерно-гидрометеорологических и инженерно-экологических изысканий. Выполнить ситуационный план М1:25000 с указанием населенных пунктов, рек и ручьев. Выполнить обзорную схему размещения объекта в масштабе М1:100000 Выполненные работы сдать по акту в отдел главного маркшейдера ТПП «РИТЭК-Самара-Нафта». В случае выявления в процессе инженерных изысканий сложных природных, техногенных условий (в связи с недостаточной изученностью территории объекта строительства), которые могут оказать неблагоприятное влияние на строительство и эксплуатацию сооружений, исполнитель инженерных изысканий должен поставить в известность ГИПа о необходимости дополнительного изучения. В случае выявления в процессе полевых изысканий сложных природных, техногенных условий (в связи с недостаточной изученностью территории объекта строительства) или других форс-мажорных ситуаций, которые могут препятствовать выполнению работ, исполнители полевых изысканий должны поставить в известность руководителя проектных работ. Персонал, участвующий в полевых и камеральных работах по инженерным изысканиям должен быть аттестован на проводимые виды работ, в составе изыскательской партии согласно ПТБ-88 (п.1.3.10) должен быть аттестованный медицинский работник, обученный методам и приемам оказания первой помощи при несчастных случаях, заболеваниях и мерам предосторожности от ядовитой флоры

Техническое задание на производство инженерных изысканий по объекту
«Обустройство скважины №117 Южно-Генеральской структуры (лицензия СМР 02275 НР, код участка недр 92275)»

8

Взам. инв. №	
Подпись и дата	
Инв. № подл.	

						Материалы по обоснованию проекта планировки территории. Разделы 3,4	Лист 37
Изм.	Кол.уч.	Лист	№ док.	Подпись	Дата		

№ п/п	Наименование	Содержание разделов
		и фауны. Проведение полевых инженерных изысканий выполнить с учетом требований федеральных законов и правил, регламентирующих безопасное ведение полевых работ. До начала работ, предоставить список специалистов и техники экспедиции для выполнения инженерных изысканий. Обеспечить ежесуточный отчет о планируемых и выполненных работах. С указанием пофамильного списка сотрудников и списка техники выезжающих на объект инженерных изысканий и прибывших с объекта по окончании рабочего дня. Указать средства связи и номера, отдельных бригад экспедиции, выезжающих на объекты инженерных изысканий. В отчете по инженерным изысканиям в обязательном порядке выделить отдельным томом каталог координат и передать в спец. часть ТПП «РИТЭК-Самара-Нафта». По завершению полевых работ приложить акт, согласованный с представителями эксплуатирующих организаций о правильности нанесения и достоверности съемки подземных и надземных коммуникаций в отчет инженерных изысканий. До начала работ, предоставить в ОЕБ лицензий и аттестатов аккредитации лабораторий, проводящих химико-аналитические исследования, в рамках инженерных изысканий.
17	Требования к материалам и результатам инженерных изысканий	1. Количество экземпляров ПСД (ИИ, ПД и РД), выдаваемых Заказчику: 3 экземпляра в бумажном виде + 1 экземпляр на электронном носителе (в формате (*.pdf) (в том числе, текстовые файлы в формате тестового редактора Word 2003 и выше (*.doc), графические файлы в формате AutoCad (*.dwg)).
18	Приложения	1. Обзорная карта. 2. Техническая характеристика проектируемых зданий и сооружений. 3. Перечень нормативно-технической документации и нормативно-методической документации РФ, рекомендуемой к применению при выполнении инженерных изысканий. 4. Дополнительные требования к справкам фоновых концентраций

Главный инженер проекта
ООО ПЦ УГНТУ
«НЕФТЕГАЗИНЖИНИРИНГ» «18» февраля 2025 г.



Р.Р. Рызбаев

Взам. инв. №	
Подпись и дата	
Инв. № подл.	


Техническое задание на производство инженерных изысканий по объекту
«Обустройство скважины №117 Южно-Генеральской структуры (лицензия СМР 02275 НР, код участка недр 92275)»
9

Материалы по обоснованию проекта планировки
территории. Разделы 3,4

Лист
38

Изм.	Кол.уч.	Лист	№ док.	Подпись	Дата

Инв. № подл.	Подпись и дата	Взам. инв. №

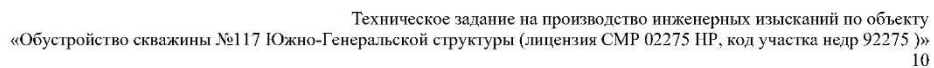

Приложение №2 - Техническая характеристика проектируемых зданий и сооружений

Таблица 1 – Перечень площадных сооружений

№ п/п	Наименование площадок	Масштаб съемки	Сечение рельефа, м	Площадь съемки, га*	Дополнительные или особые требования
1	Скважина №117 Южно-Генеральской структуры	1:500	0,5	2*	с учетом подъезда к полевой дороге
2	КТП	1:500	0,5	0,25*	-
3	Радиомачта	1:500	0,5	0,25*	-
4	Узел запорной арматуры №1	1:500	0,5	0,25*	-
* - площадь съемки уточняется по фактическим материалам изысканий, с учетом выполнения съемки подъезда к кустовой площадке до примыкания к ближайшей полевой дороге					

Таблица 2 – Перечень трасс инженерных коммуникаций

№ п/п	Наименование трассы	Протяженность трассы, м*	Ширина полосы съемки, м**	Масштаб съемки	Сечение рельефа, м	Дополнительные или особые требования
1	Нефтегазосборный трубопровод от скв. №117 Южно-Генеральской структуры до т.вр.	1035,76*	100	2000	0,5	-
2	ВЛ 10кВ от суп. ВЛ 10кВ ф.РВС-2 ПС-110/10 «Русская Васильевка» до скважины №117 Южно-Генеральской структуры	967,15*	100	2000	0,5	-
Примечания: – по трассе нефтепровода выполнить продольный профиль в Мгор – в соответствии с масштабом съемки, Мверт 1:100, Мгеол 1:100. – по трассе ВЛ выполнить продольный профиль в Мгор – в соответствии с масштабом съемки, Мверт 1:200, Мгеол 1:100. Во вкладке «Модель» должен быть цельный профиль на всю трассу от начального до конечного пикета (по всем трассам). * - протяженность трассы уточняется по фактическим материалам изысканий. ** - ширина полосы съемки должна быть достаточной для проектирования линейного объекта и должна быть не менее 50 м от крайних коммуникаций в каждую сторону, с соответствующим увеличением ширины съемки при переходах через естественные и искусственные препятствия.						

Изм.	Кол.уч.	Лист	№ док.	Подпись	Дата	Материалы по обоснованию проекта планировки территории. Разделы 3,4	Лист
							40
Изм.	Кол.уч.	Лист	№ док.	Подпись	Дата		

Таблица 3 – Техническая характеристика проектируемых зданий и сооружений

№ п/п	Вид и назначение проектируемого здания и сооружения	Габариты кв.м Длина, м	Намеченный тип фундамента	Нагрузка на фундамент	Предполагаемая глубина заложения фундамента или погружения свай	Прочие сведения	Глубина сжимаемой толщи
Скважина №117 Южно-Генеральской структуры							
1.7	Станок-качалка	6,0х1,5	Монолитный	7т	2,0м	-	5 м
2.8	Индивидуальная измерительная установка	1,265х2,0	Плита ж/б	-	0,5м	-	5 м
41.1	Комплектная трансформаторная подстанция киоскового типа (КТПК) 6(10)/0,4 кВ	2,3х3,5	Блоки ФБС	5,0т	3,0м	-	5 м
52	Мачта связи	Ø0,159	Сверленный котлован	1,5т	4,0м		5 м
б/н	Опоры ВЛ	967,15*	Сверленный котлован	1,0т	4,0м	Произвести исследование коррозионной активности грунтов	5 м
Узел запорной арматуры №1							
б/н	Опоры трубопроводов	Ø0,159	Сверленный котлован	1,0т	4,0м	-	5 м
Примечание: * - протяженность трассы уточняется по фактическим материалам изысканий.							

Таблица 4 – Техническая характеристика проектируемых линейных сооружений

Наименование сооружения	Материал	Глубина заложения, м	Способ прокладки	Уровень ответственности
Нефтегазосборный трубопровод от скв. №117 Южно-Генеральской структуры до т.вр.	сталь класса прочности не менее К48, Ø89	Не менее 0,8 ниже гл. промерзания	подземно	нормальный
ВЛ 10кВ от сущ. ВЛ 10кВ ф.РВС-2 ПС-110/10 «Русская Васильевка» до скважины №117 Южно-Генеральской структуры	-	4,0 м	надземно	нормальный

Техническое задание на производство инженерных изысканий по объекту
«Обустройство скважины №117 Южно-Генеральской структуры (лицензия СМР 02275 НР, код участка недр 92275)»
12

Изм.	Кол.уч.	Лист	№ док.	Подпись	Дата	Материалы по обоснованию проекта планировки территории. Разделы 3,4	Лист
							41

Инв. № подл.	Подпись и дата	Взам. инв. №

Техническое задание на производство инженерных изысканий по объекту
«Обустройство скважины №117 Южно-Генеральской структуры (лицензия СМР 02275 НР, код участка недр 92275)»

		5. Нормативные документы Федеральной службы России по гидрометеорологии и мониторингу окружающей среды (Росгидромета).
6	Требования и состав документации по инженерно-экологическим изысканиям	1. СП 47.13330.2016 «Инженерные изыскания для строительства. Основные положения. Актуализированная редакция СНиП 11-02-96». 2. СП 11-102-97 «Инженерно-экологические изыскания для строительства».
7	Характеристика ожидаемых воздействий объектов строительства на природную среду	СП 115.13330.2016 «Геофизика опасных природных воздействий. Актуализированная редакция СНиП 22-01-95»
8	Требования к составу, порядку и форме представления изыскательской продукции.	1. СП 47.13330.2016 «Инженерные изыскания для строительства. Основные положения. Актуализированная редакция СНиП 11-02-96». 2. Федеральный закон от 30 декабря 2009 г. № 384-ФЗ «Технический регламент о безопасности зданий и сооружений». 3. Постановление Правительства РФ от 4 июля 2020 года N 985 «Об утверждении перечня национальных стандартов и сводов правил (частей таких стандартов и сводов правил), в результате применения которых на обязательной основе обеспечивается соблюдение требований Федерального закона «Технический регламент о безопасности зданий и сооружений» и о признании утратившими силу некоторых актов Правительства Российской Федерации»

Техническое задание на производство инженерных изысканий по объекту
«Обустройство скважины №117 Южно-Генеральской структуры (лицензия СМР 02275 НР, код участка недр 92275)»
14

Изм.	Кол.уч.	Лист	№ док.	Подпись	Дата	Материалы по обоснованию проекта планировки территории. Разделы 3,4	Лист 43

Изм. № подл.	Подпись и дата	Взам. инв. №