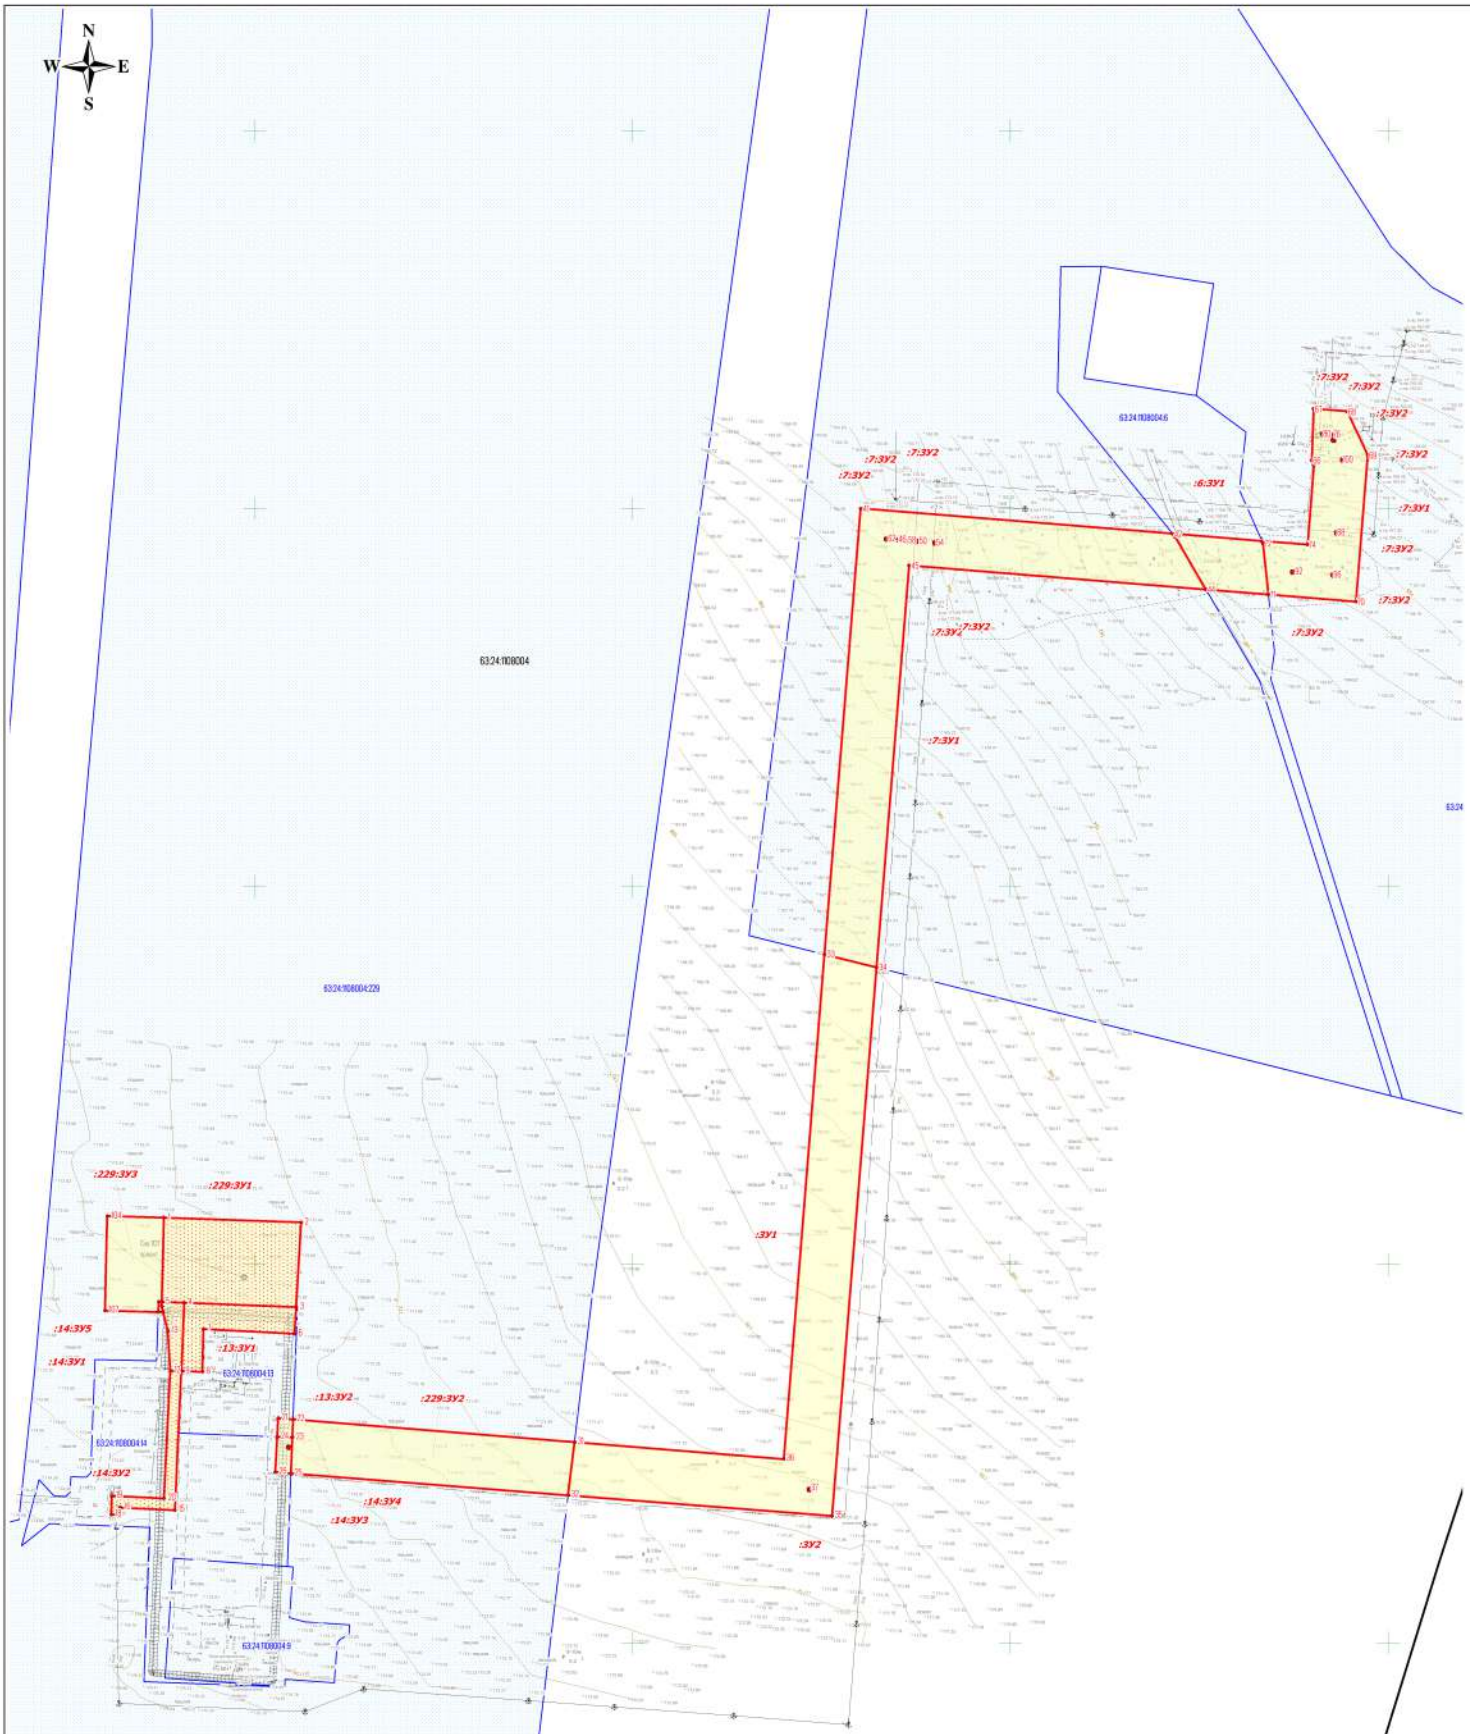

Примечание:

* Система координат: МСК-63, зона 1
* Система высот: Балтийская, 1977 г.
* Границы существующих элементов планировочной структуры отображены на топографической основе
* Красные линии, утвержденные в составе проект проекта планировки территории, или красные линии, устанавливаемые, изменяемые, отменяемые в соответствии с ГК РФ, отсутствуют
* Необходимость для резервирования и изъятия для государственных и муниципальных нужд отсутствует
* Линии отступа от красных линий в целях определения мест допустимого размещения зданий, строений, сооружений отсутствуют
* Границы земельных участков, образование которых предусмотрено схемой расположения земельного участка или земельных участков на кадастровом плане территории, срок действия которой не истек отсутствуют

Условные обозначения:

- Границы планируемых элементов планировочной структуры (территории, в отношении которой осуществляется подготовка проекта межевания)
- Граница кадастрового квартала и его номер
- Границы и номера существующих земельных участков по сведениям ЕГРН
- Границы образуемых земельных участков
- Поворотная точка границы образуемых земельных участков

ООО "РИТЭК"				
Изм	Лист	№ документ	Подпись	Дата
Исполнит.		Прошалькина Е.В.		
Ген.директор		Ховрин Н.А.		

Проект межевания территории для строительства объекта ООО "РИТЭК" "Обустройство скважин № 112Г Воздвиженского месторождения (лицензия СМР 02275 НР, код участка недр 92275)" в границах сельского поселения Русская Васильевка муниципального района Кошкинский Самарской области

Раздел 1. Проект межевания территории. Графическая часть

Стадия	Лист	Листов
ПП	1	1

Чертеж межевания территории. М 1:2000

ООО "Средневолжская землеустроительная компания" г. Самара

СВЗК

Формат А2