



СХЕМА РАСПОЛОЖЕНИЯ ЛИСТОВ



- Условные обозначения
- Граница территории, в отношении которой осуществляется подготовка проекта планировки
 - Граница зон планируемого размещения линейных объектов
 - Поворотная точка границы зоны планируемого размещения линейного объекта
 - Граница зоны с особыми условиями использования территории (ЗОН ИУ), ширина 20 м
 - Граница зоны с особыми условиями использования территории (ЗОН ИУ), ширина 20 м

Примечание:

- Объекты садового-культурного и коммунально-бытового назначения и прочие объекты капитального строительства отсутствуют
- Объекты федерального, регионального, местного значения отсутствуют
- Мероприятия по переносу (перестройке) линейных объектов не требуются

ООО "РИТЕК"					Проект планировки территории для строительства объекта ООО "РИТЕК" "Расширение УПСВ "Аксеновская" до УПН. Корректировка" в границах сельского поселения Шпановка и Нижняя Быковка Кошкинского района Самарской области				
Исполнитель	Аксенов Н.В.	Лист	1	Листов					
Директор	Хохлов Н.А.								
Формат листа: А3 (210х297 мм)					Чертёж границ зон планируемого размещения линейных объектов. М 1:2 000				
					ООО "Средневольтская энергостроительная компания"				



СХЕМА РАСПОЛОЖЕНИЯ ЛИСТОВ




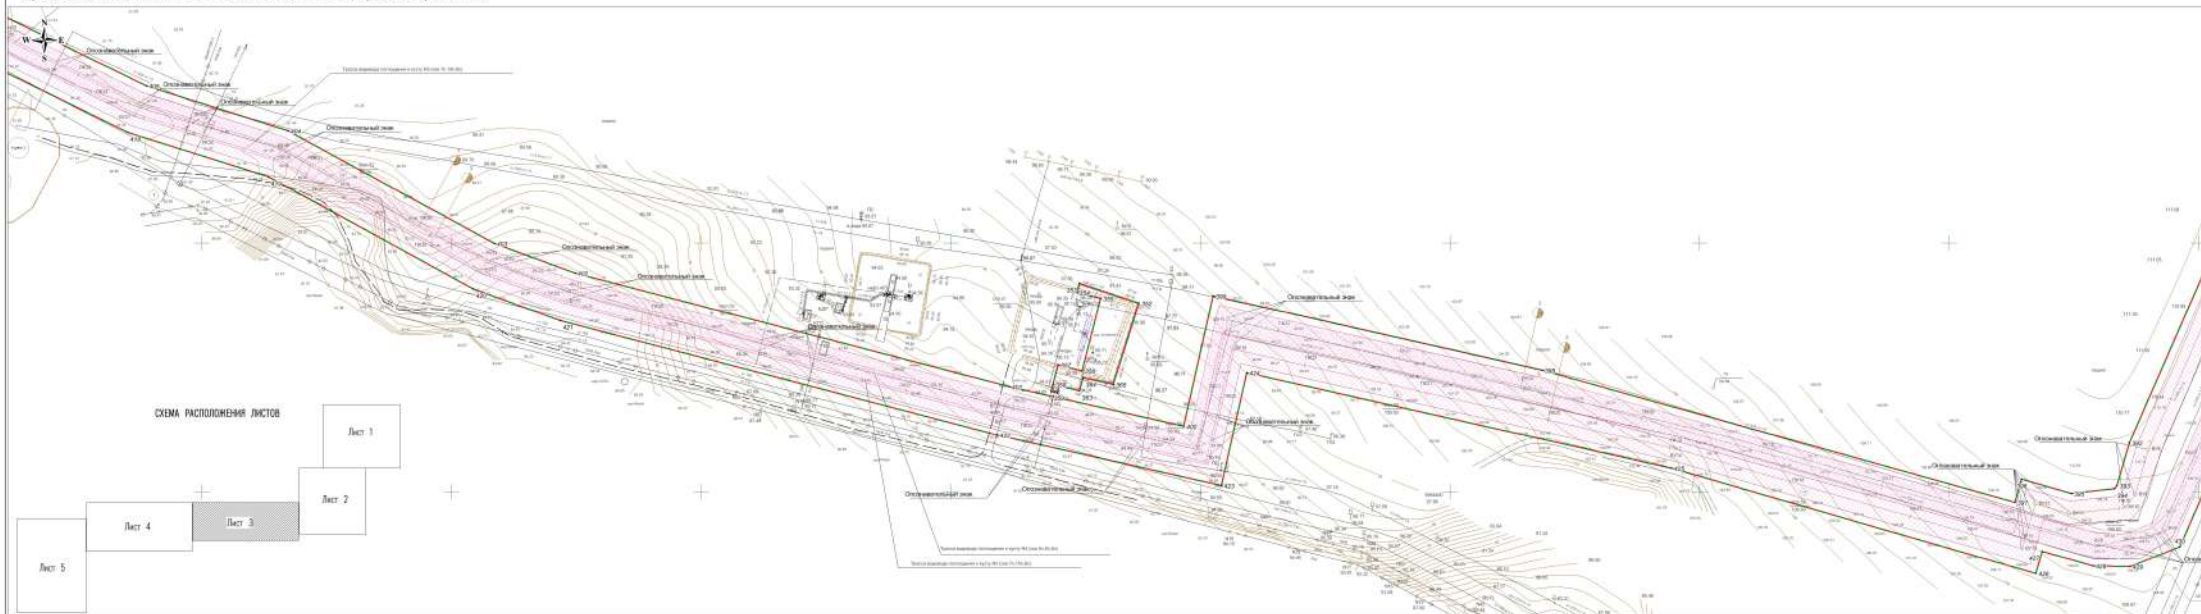


СХЕМА РАСПОЛОЖЕНИЯ ЛИСТОВ



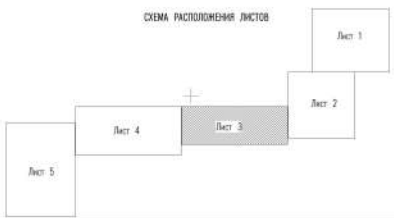


						Раздел 5. Проект планировки территории. Графическая часть.	Итого
Изм.	Кол-во	Внет	Налич	Подпись	Дата		4

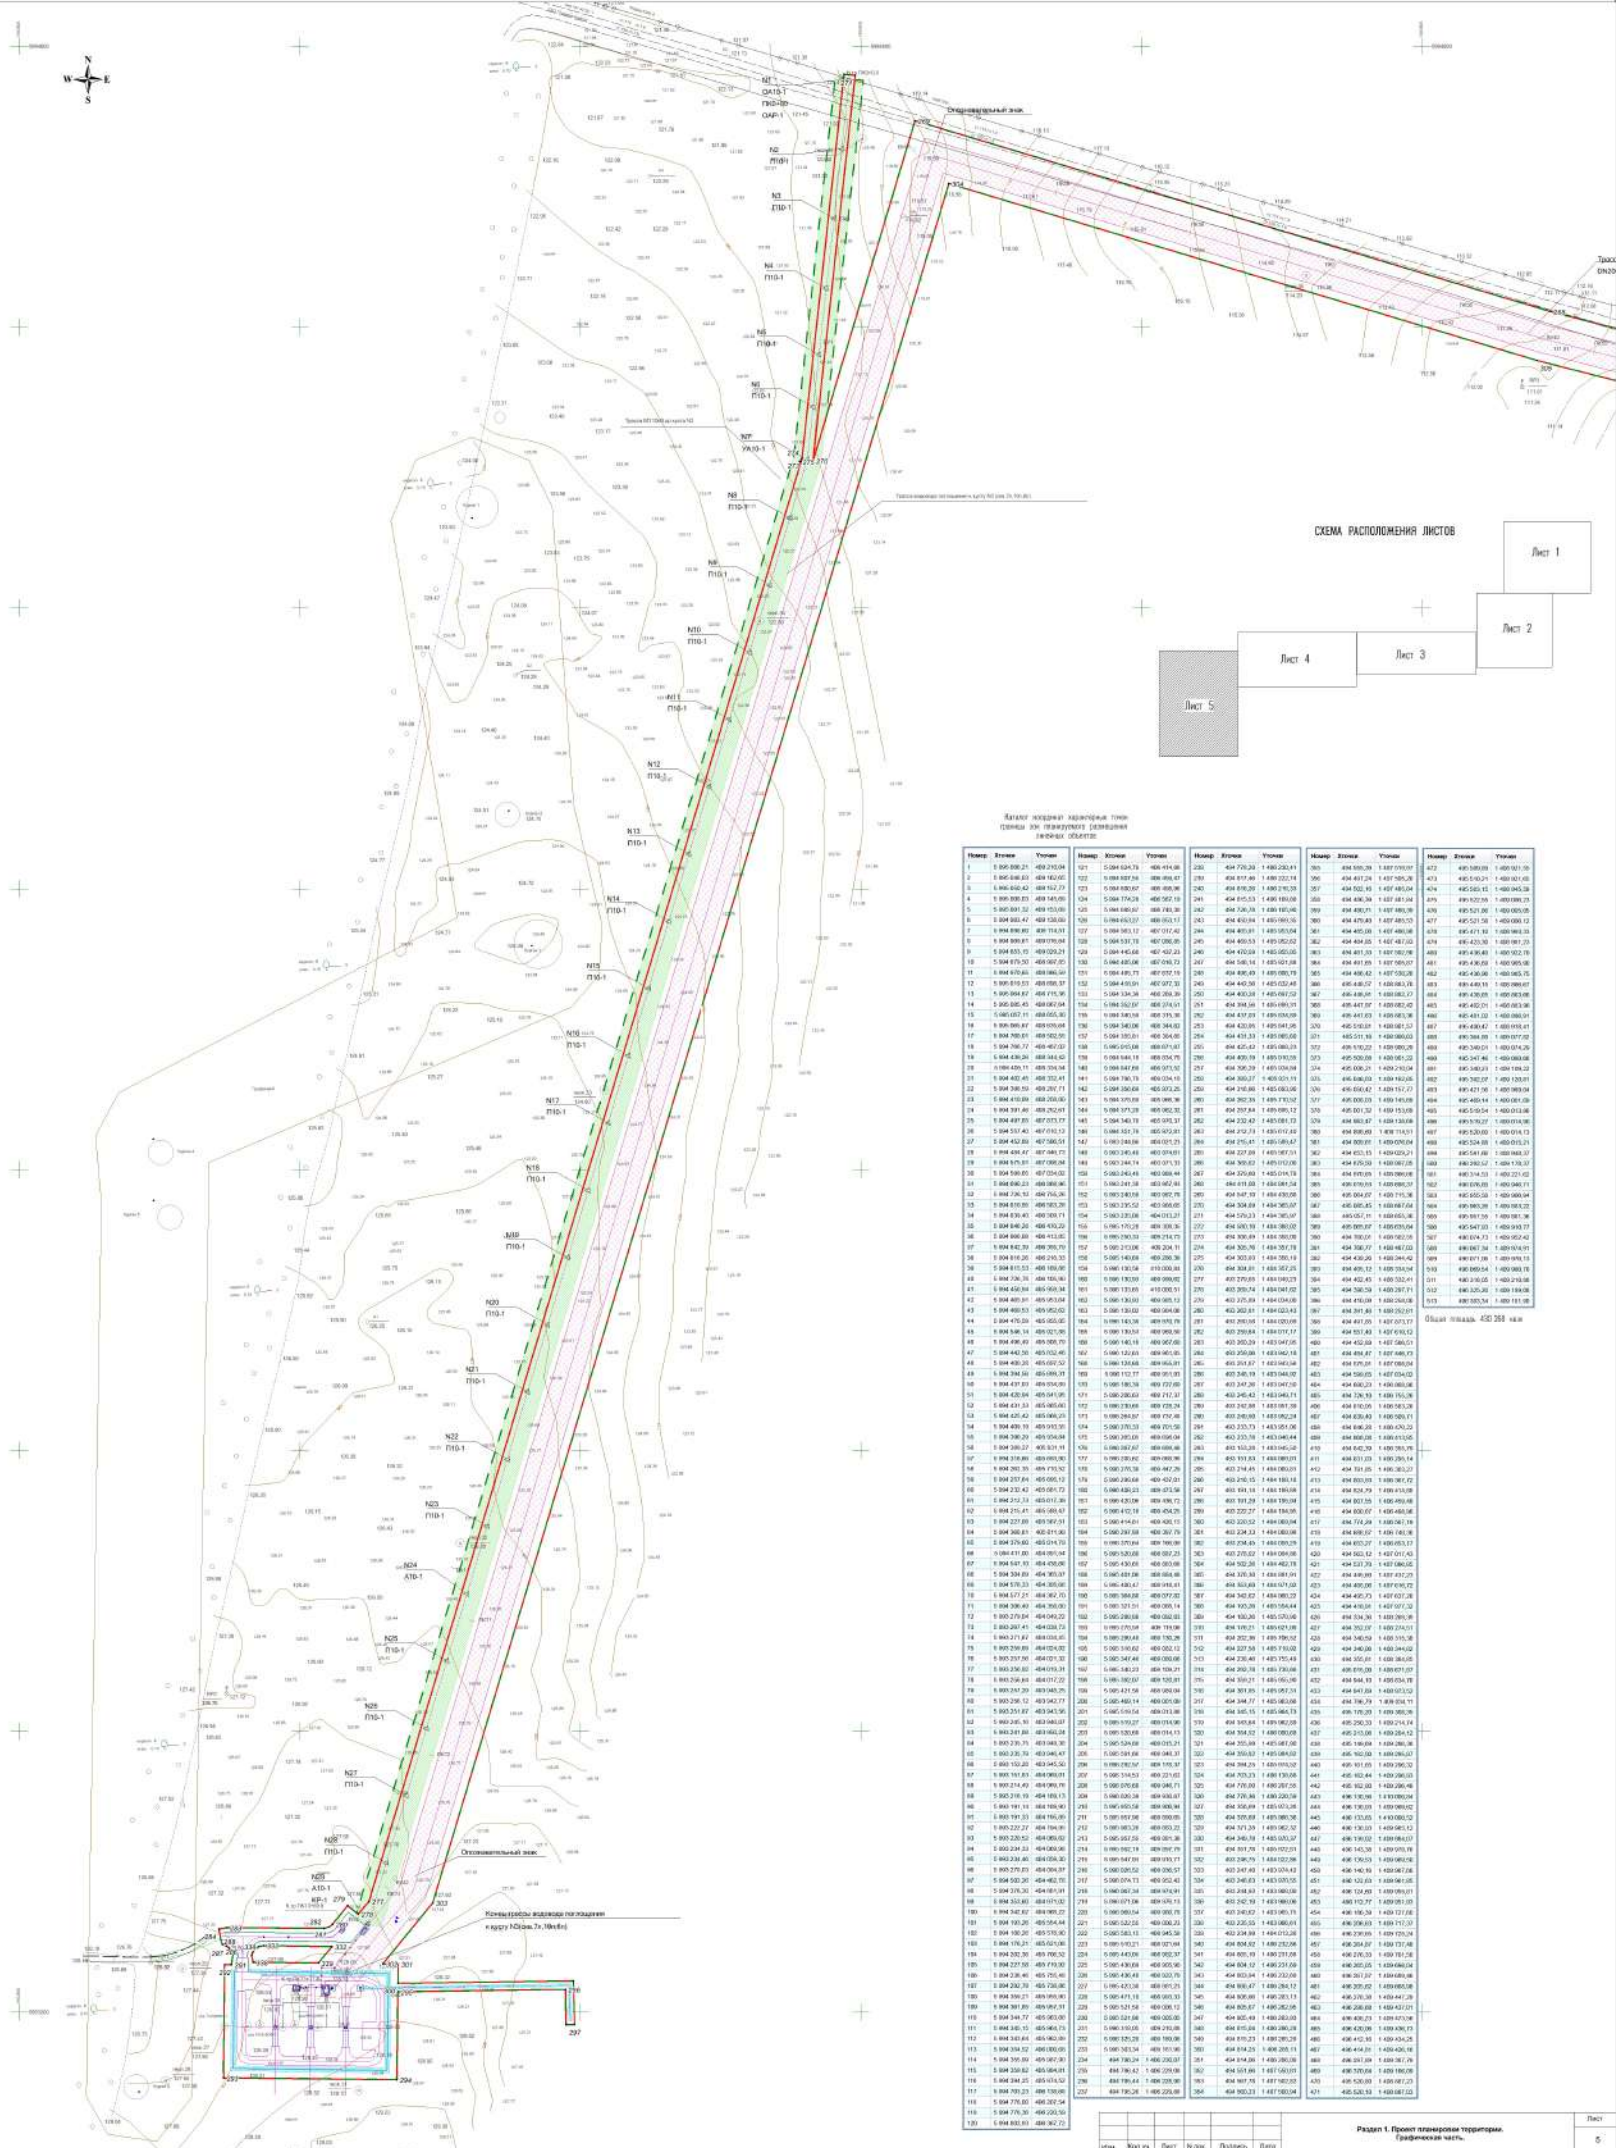


СХЕМА РАСПОЛОЖЕНИЯ ЛИСТОВ

Лист 1

Лист 2

Лист 4

Лист 3

Лист 5

